


Bebauungsplan
"Weilheim Süd-Ost"
vereinfachte Änderung im
Bereich Weinhartstraße

Geltungsbereich Lageplan

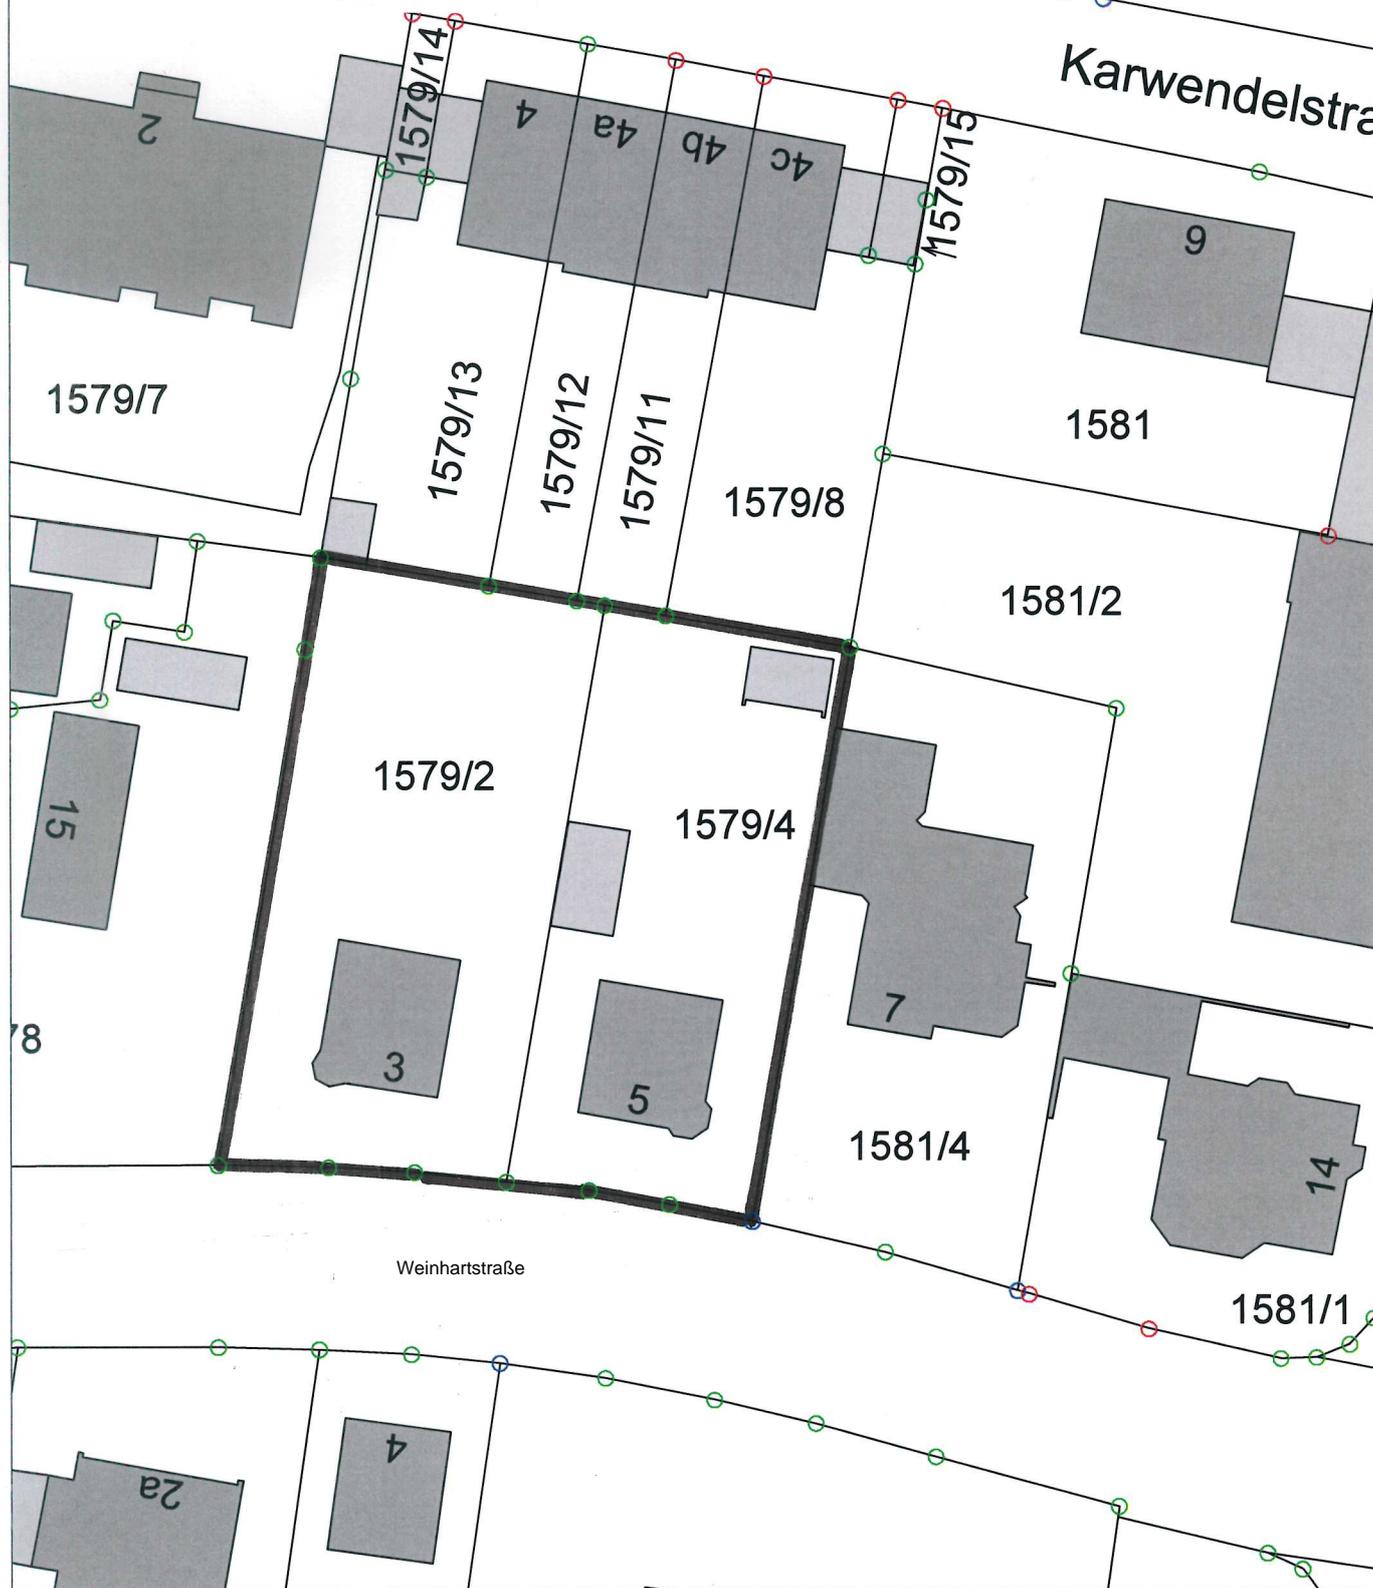

Stadt Weilheim i.OB

Admiral-Hipper-Str. 20
82362 Weilheim i.OB
stadtbauamt@weilheim.de

Tel.: 0881-682-0
Fax.: 0881-682-499
www.weilheim.de

Bearbeitet:

Datum: 20.12. 2021

Maßstab: 1:500