


Bebauungsplan  
 "Bahnhofallee-Süd"  
 Gemarkung Weilheim  
 Geltungsbereich - Lageplan

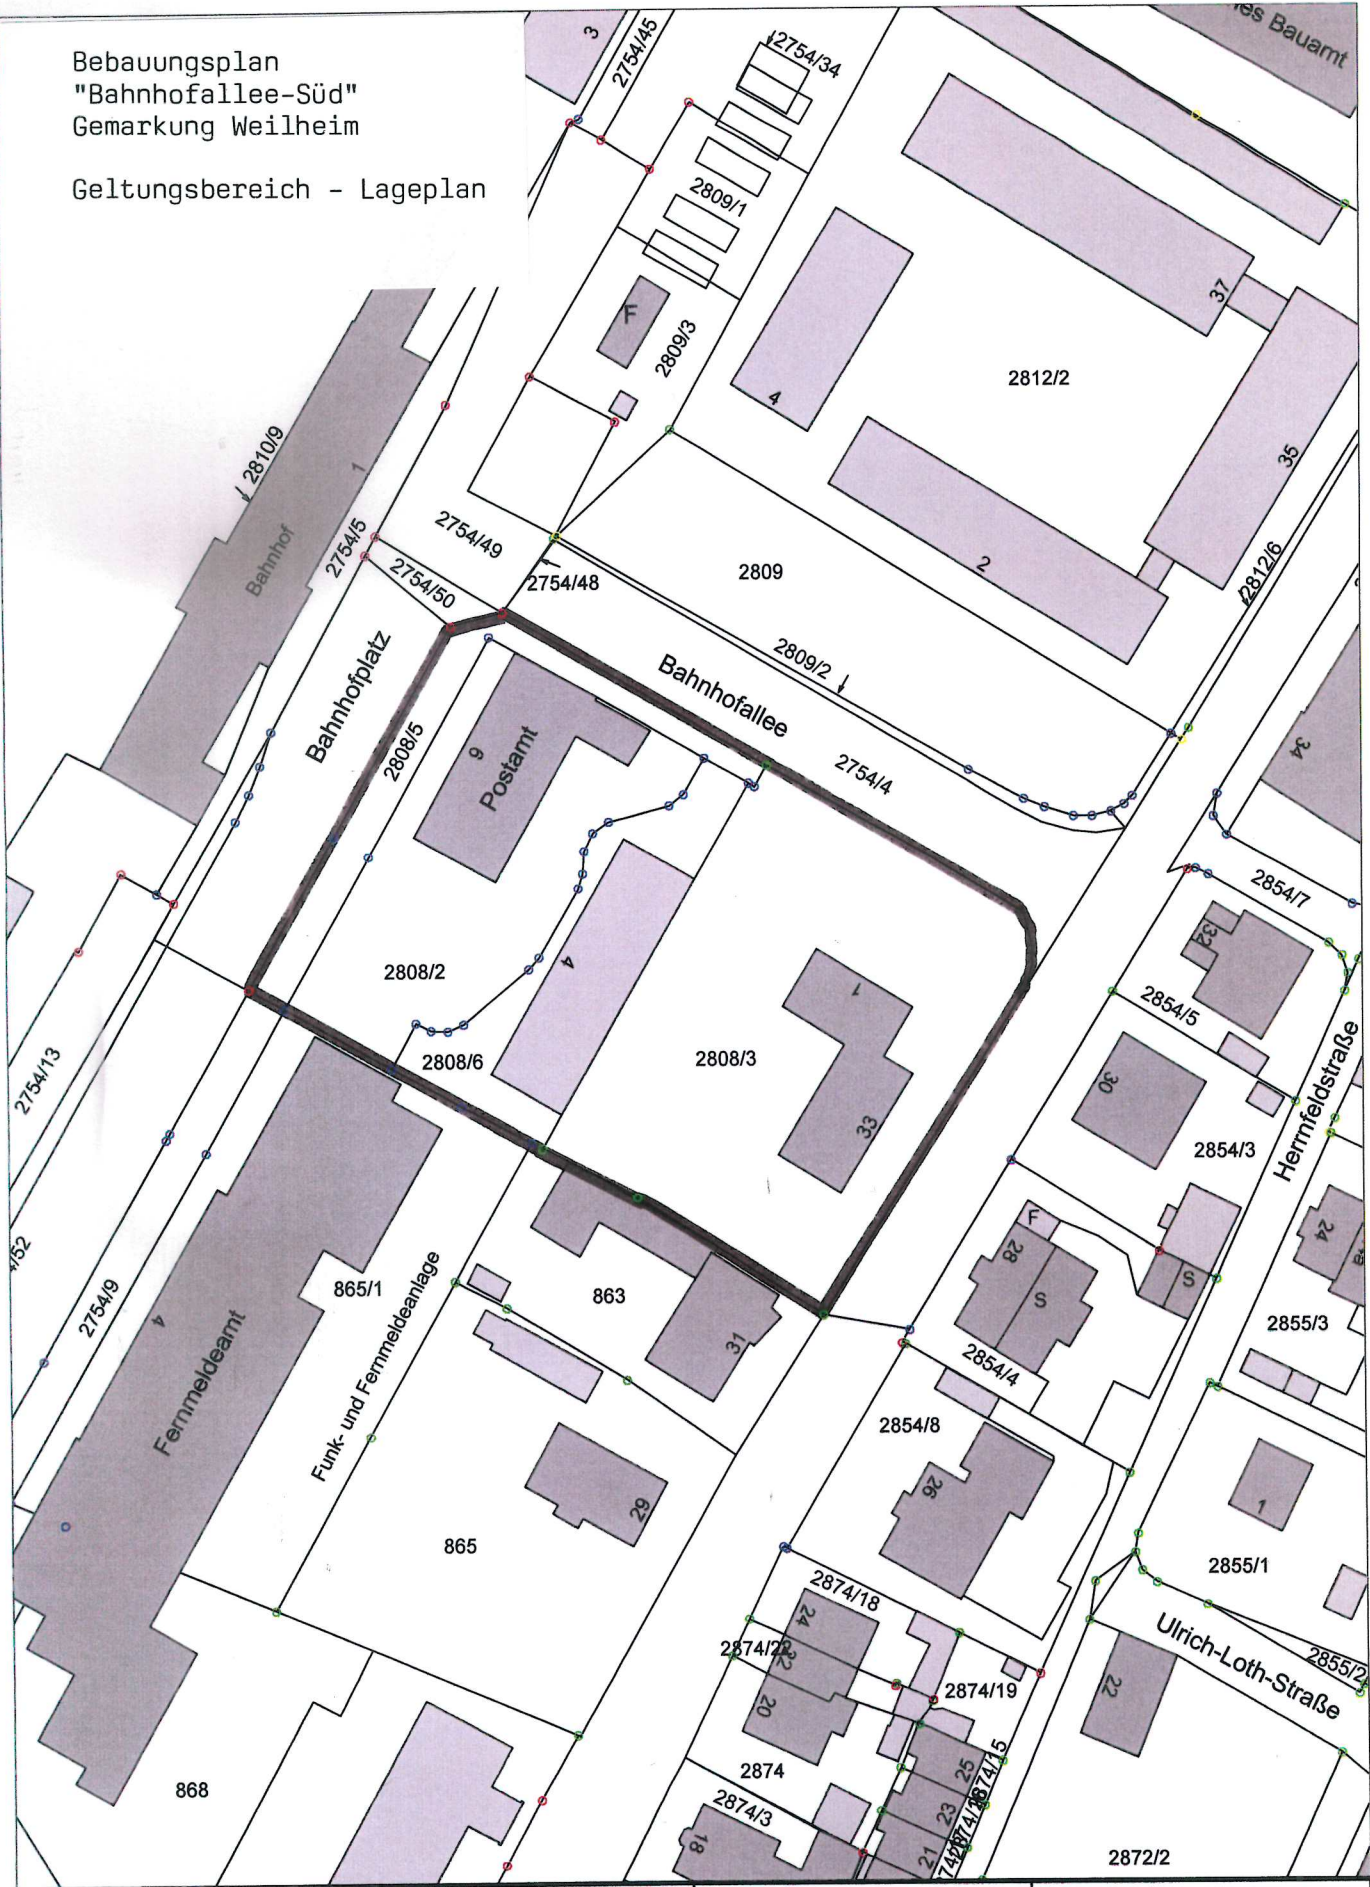

**Stadt Weilheim i.OB**

Admiral-Hipper-Str. 20  
 82362 Weilheim i.OB  
 stadtbauamt@weilheim.de

Tel.: 0881-682-0  
 Fax.: 0881-682-499  
 www.weilheim.de

Bearbeitet:

Datum: 11.11. 2021

Maßstab: 1:1000