


Bebauungsplan
 "Dorfgebiet Unterhausen"
 12. vereinfachte Änderung
 Geltungsbereich Lageplan

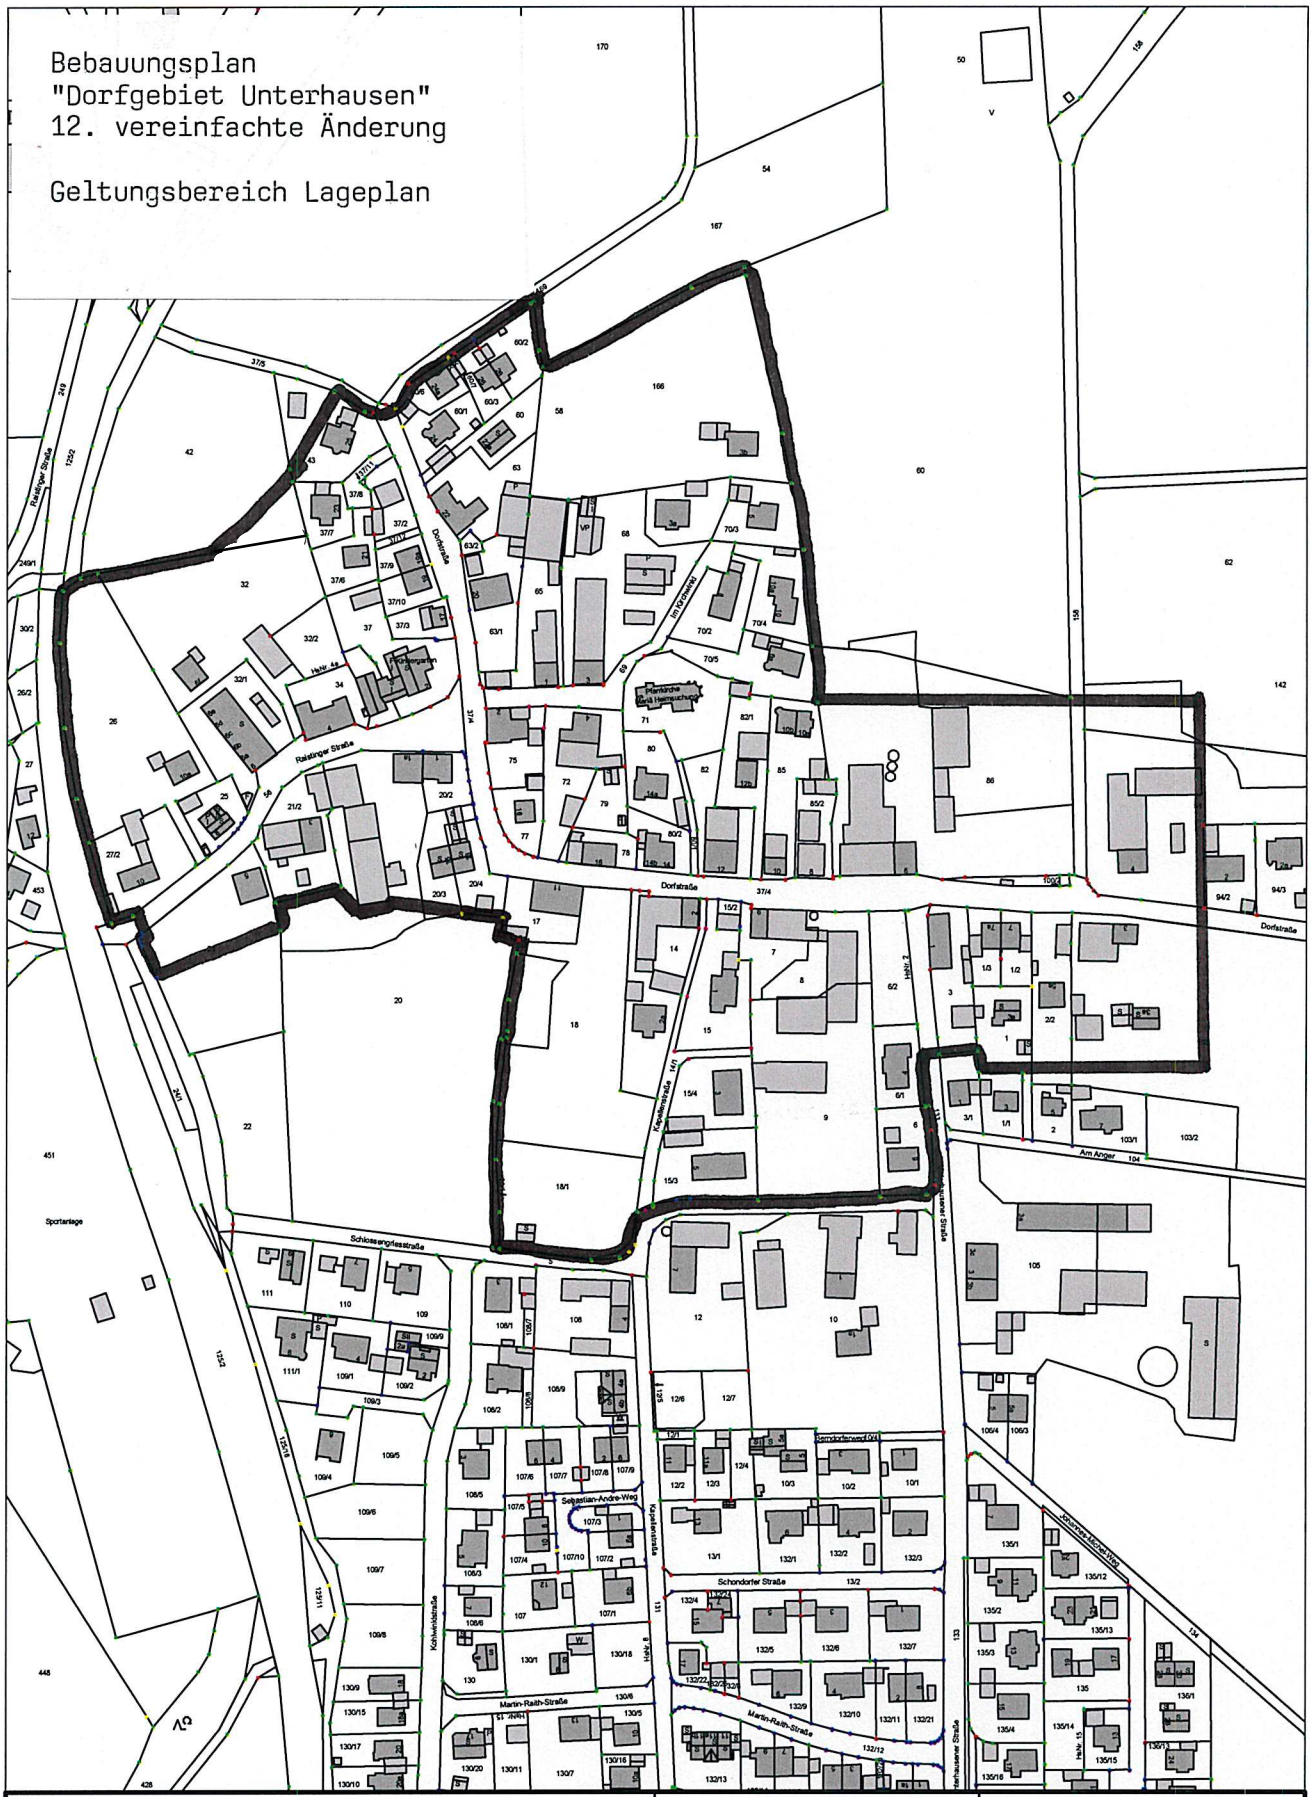

Stadt Weilheim i.O.B

Admiral-Hipper-Str. 20
 82362 Weilheim i.O.B
 stadtbauamt@weilheim.de

Tel.: 0881-682-0
 Fax.: 0881-682-499
 www.weilheim.de

Bearbeitet:

Datum: 13.12.2021

Maßstab: 1:3000