


Bebauungsplan
"Dorfgebiet Deutenhausen"
3. vereinfachte Änderung
Geltungsbereich Lageplan

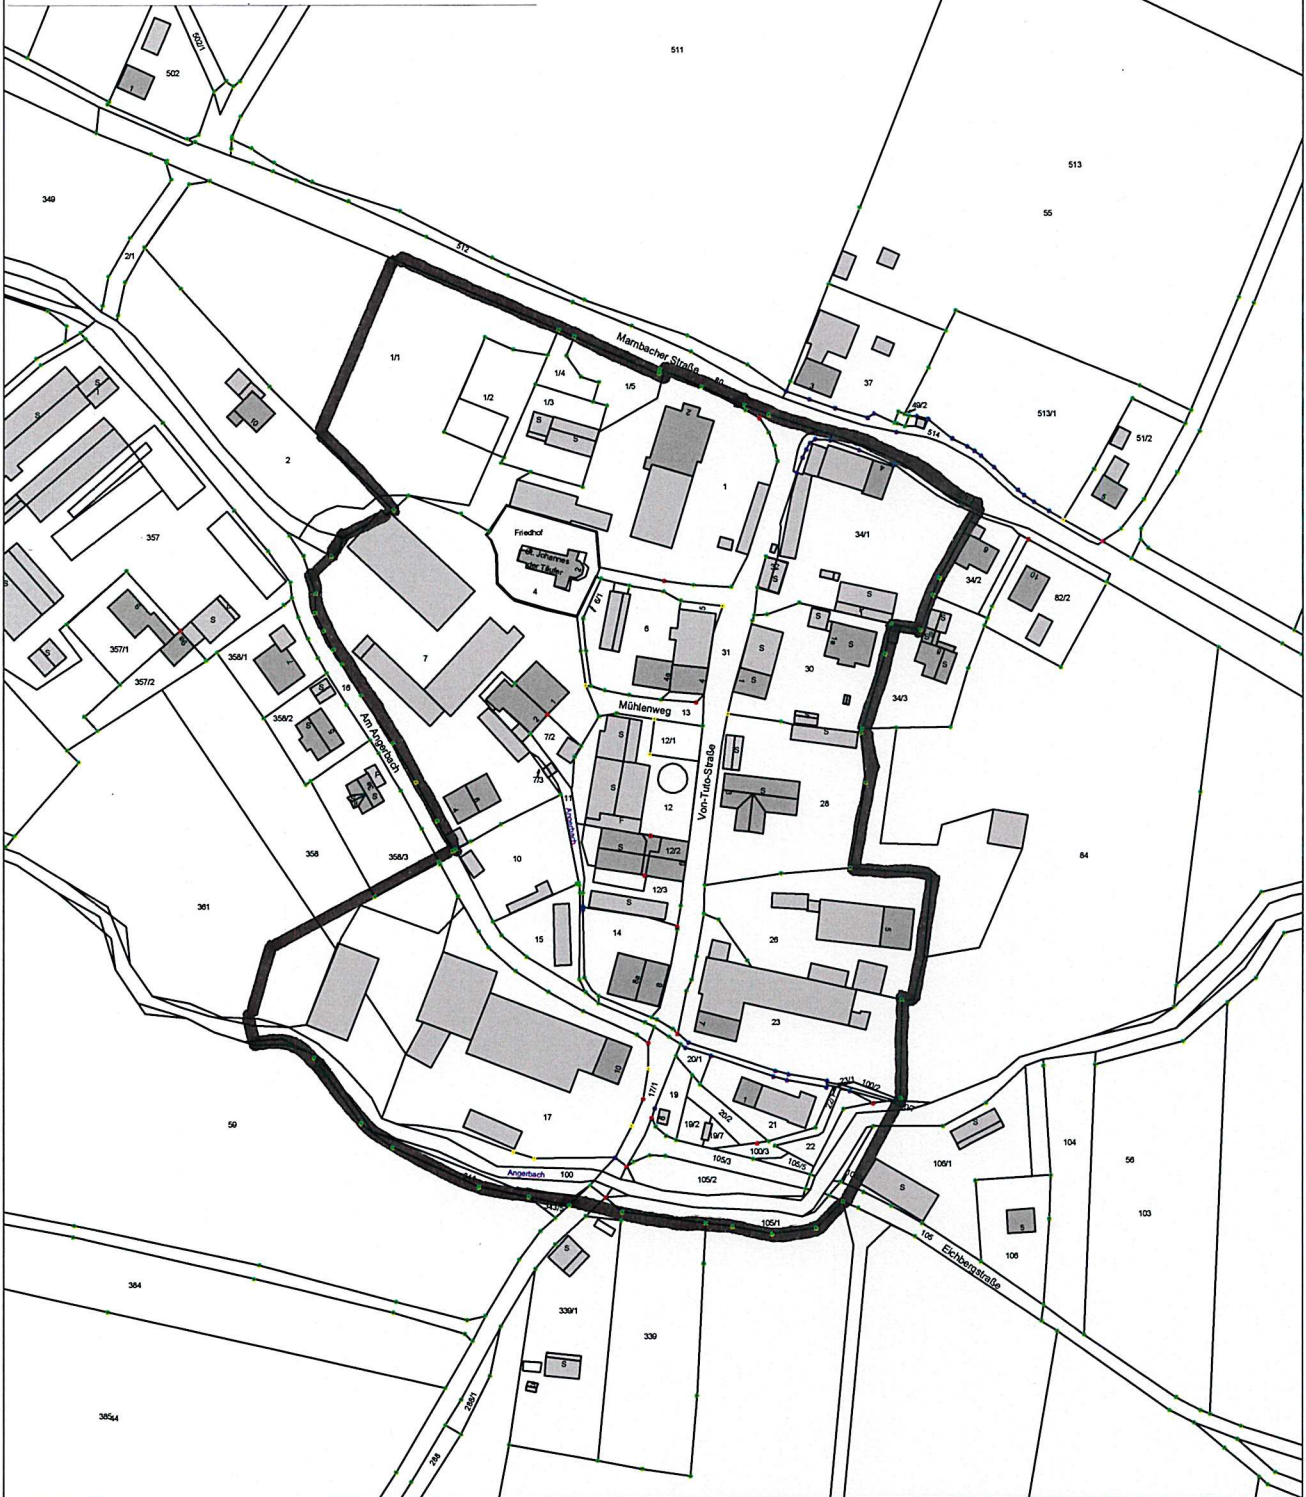

Stadt Weilheim i.OB

Admiral-Hipper-Str. 20
82362 Weilheim i.OB
stadtbaeamt@weilheim.de

Tel.: 0881-682-0
Fax.: 0881-682-499
www.weilheim.de

Bearbeitet:

Datum: 13.12.2021

Maßstab: 1:2500