


Bebauungsplan "Kanalstraße /
Singerstraße" - Teilgebiet Süd
1, vereinfachte Änderung

Geltungsbereich Lageplan

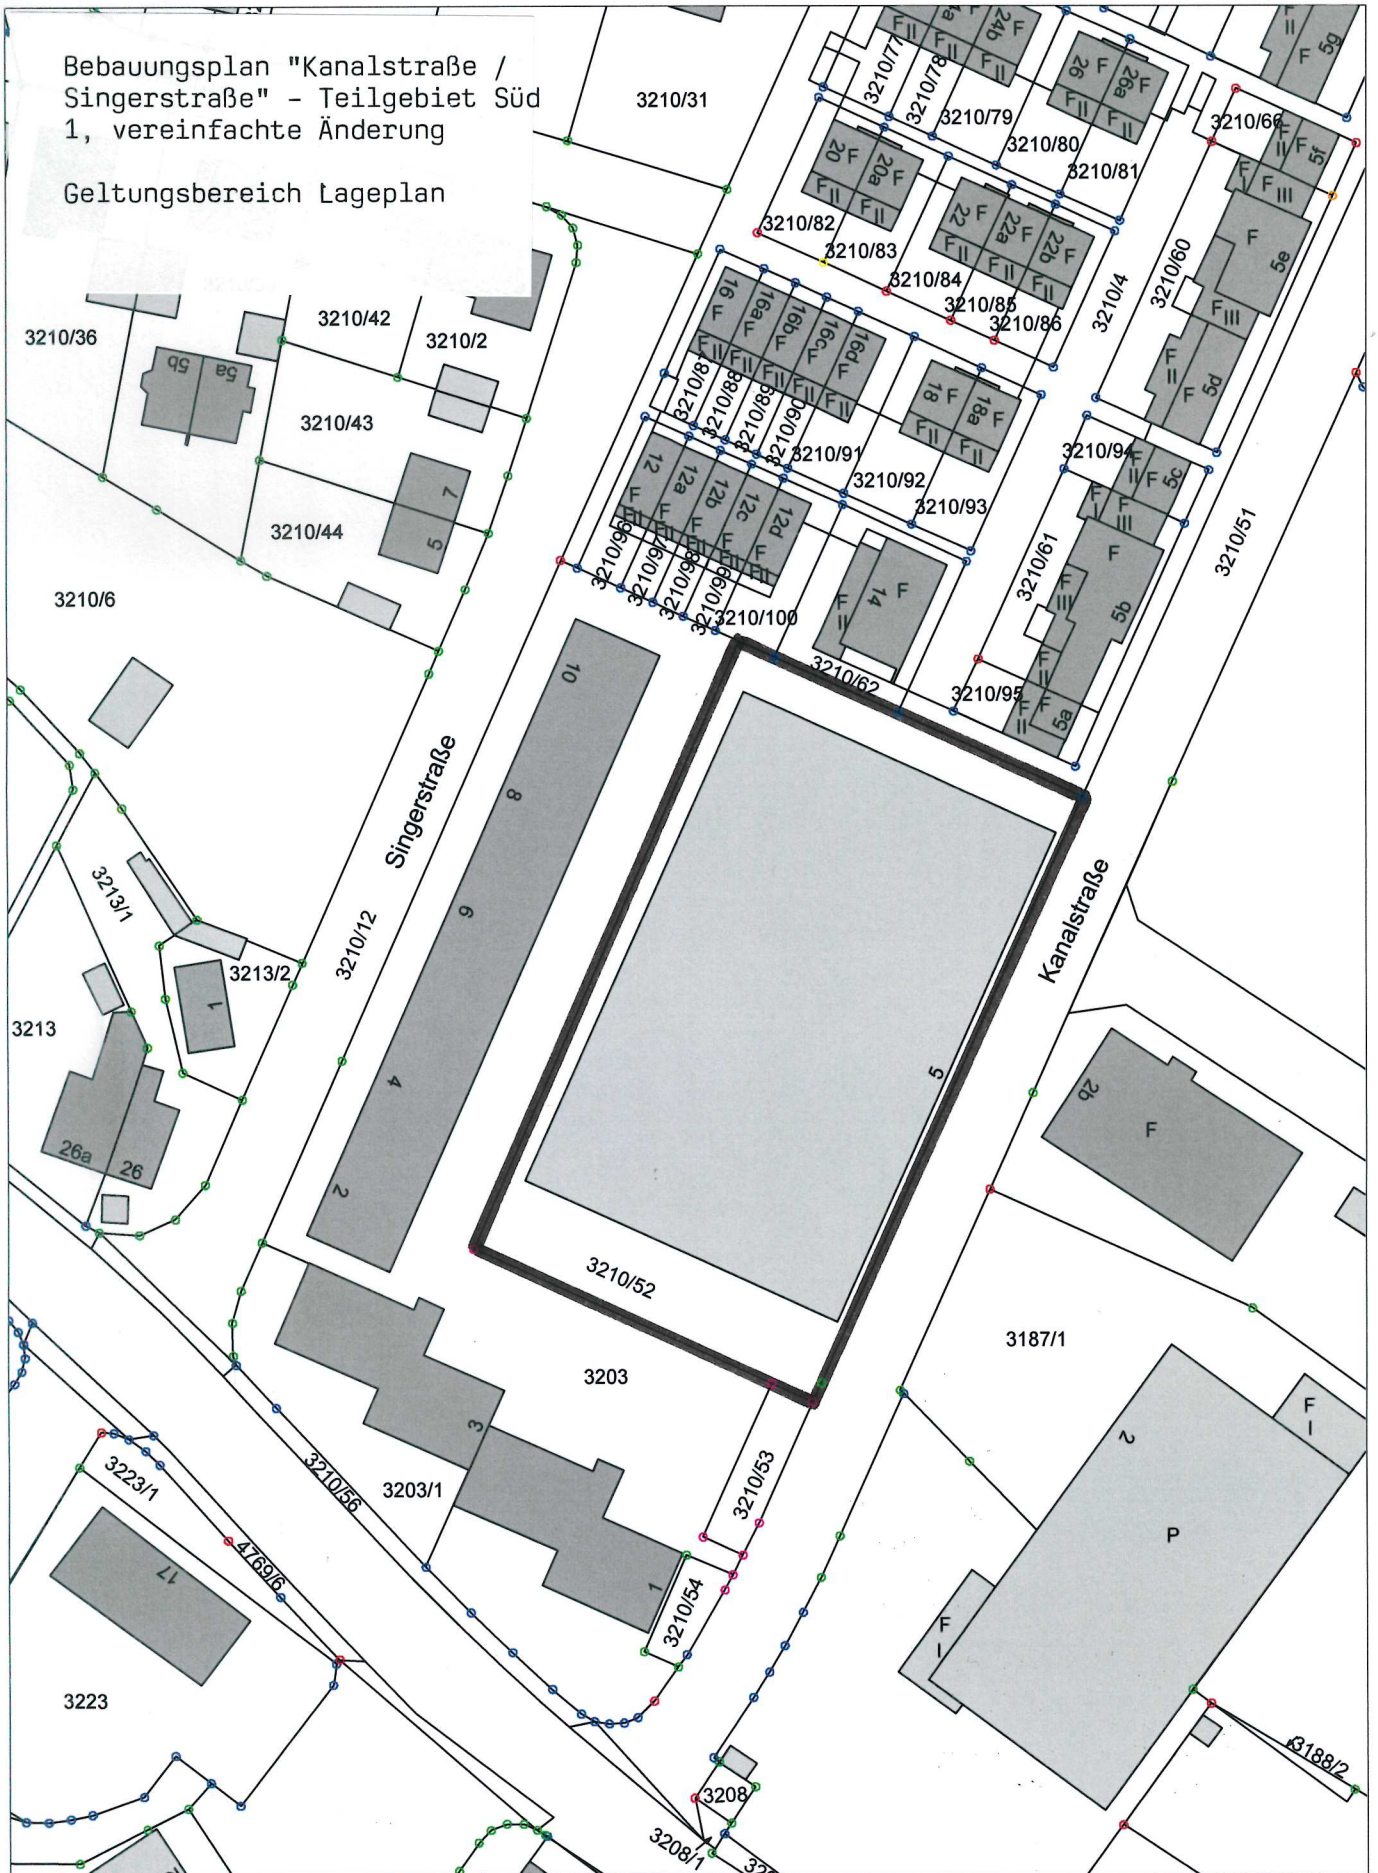

Stadt Weilheim i. OB

Admiral-Hipper-Str. 20
82362 Weilheim i. OB
stadtbauamt@weilheim.de

Tel.: 0881-682-0
Fax.: 0881-682-499
www.weilheim.de

Bearbeitet:

Datum: 12.10.2021

Maßstab: 1:1000