


Bebauungsplan
 "Parkhaus Krumpperstraße"
 Vorhabenbezogener Bebauungsplan
 Geltungsbereich - Lageplan

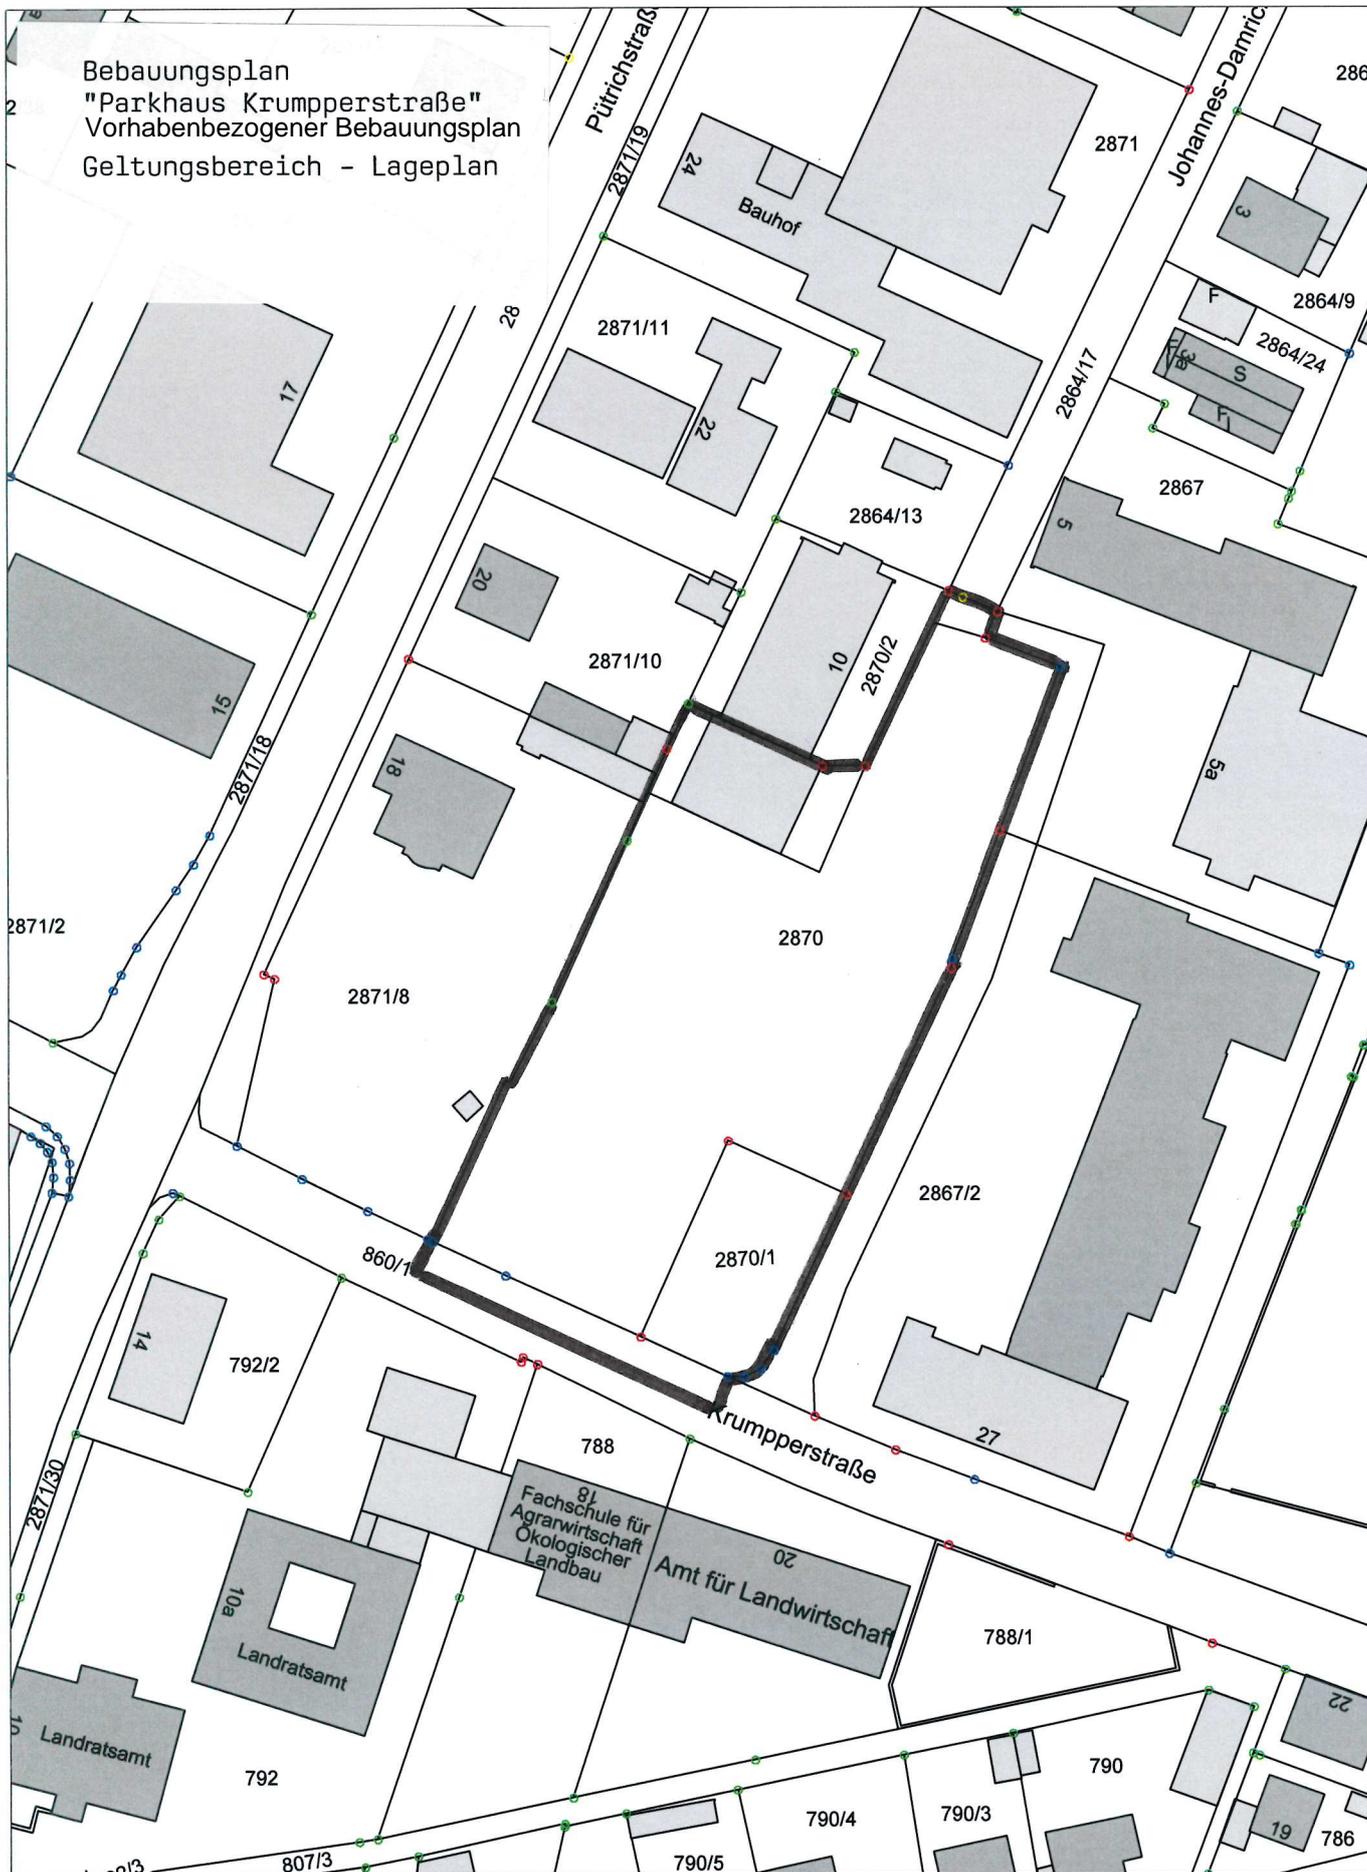

Stadt Weilheim i. OB

Admiral-Hipper-Str. 20 Tel.: 0881-682-0
 82362 Weilheim i. OB Fax.: 0881-682-499
 stadtbauamt@weilheim.de www.weilheim.de

Bearbeitet:

Datum: 23.09.2021

Maßstab: 1:1000