


Bebauungsplan  
 "Parkhaus Krumpperstraße"  
 Vorhabenbezogener Bebauungsplan  
 Geltungsbereich - Lageplan

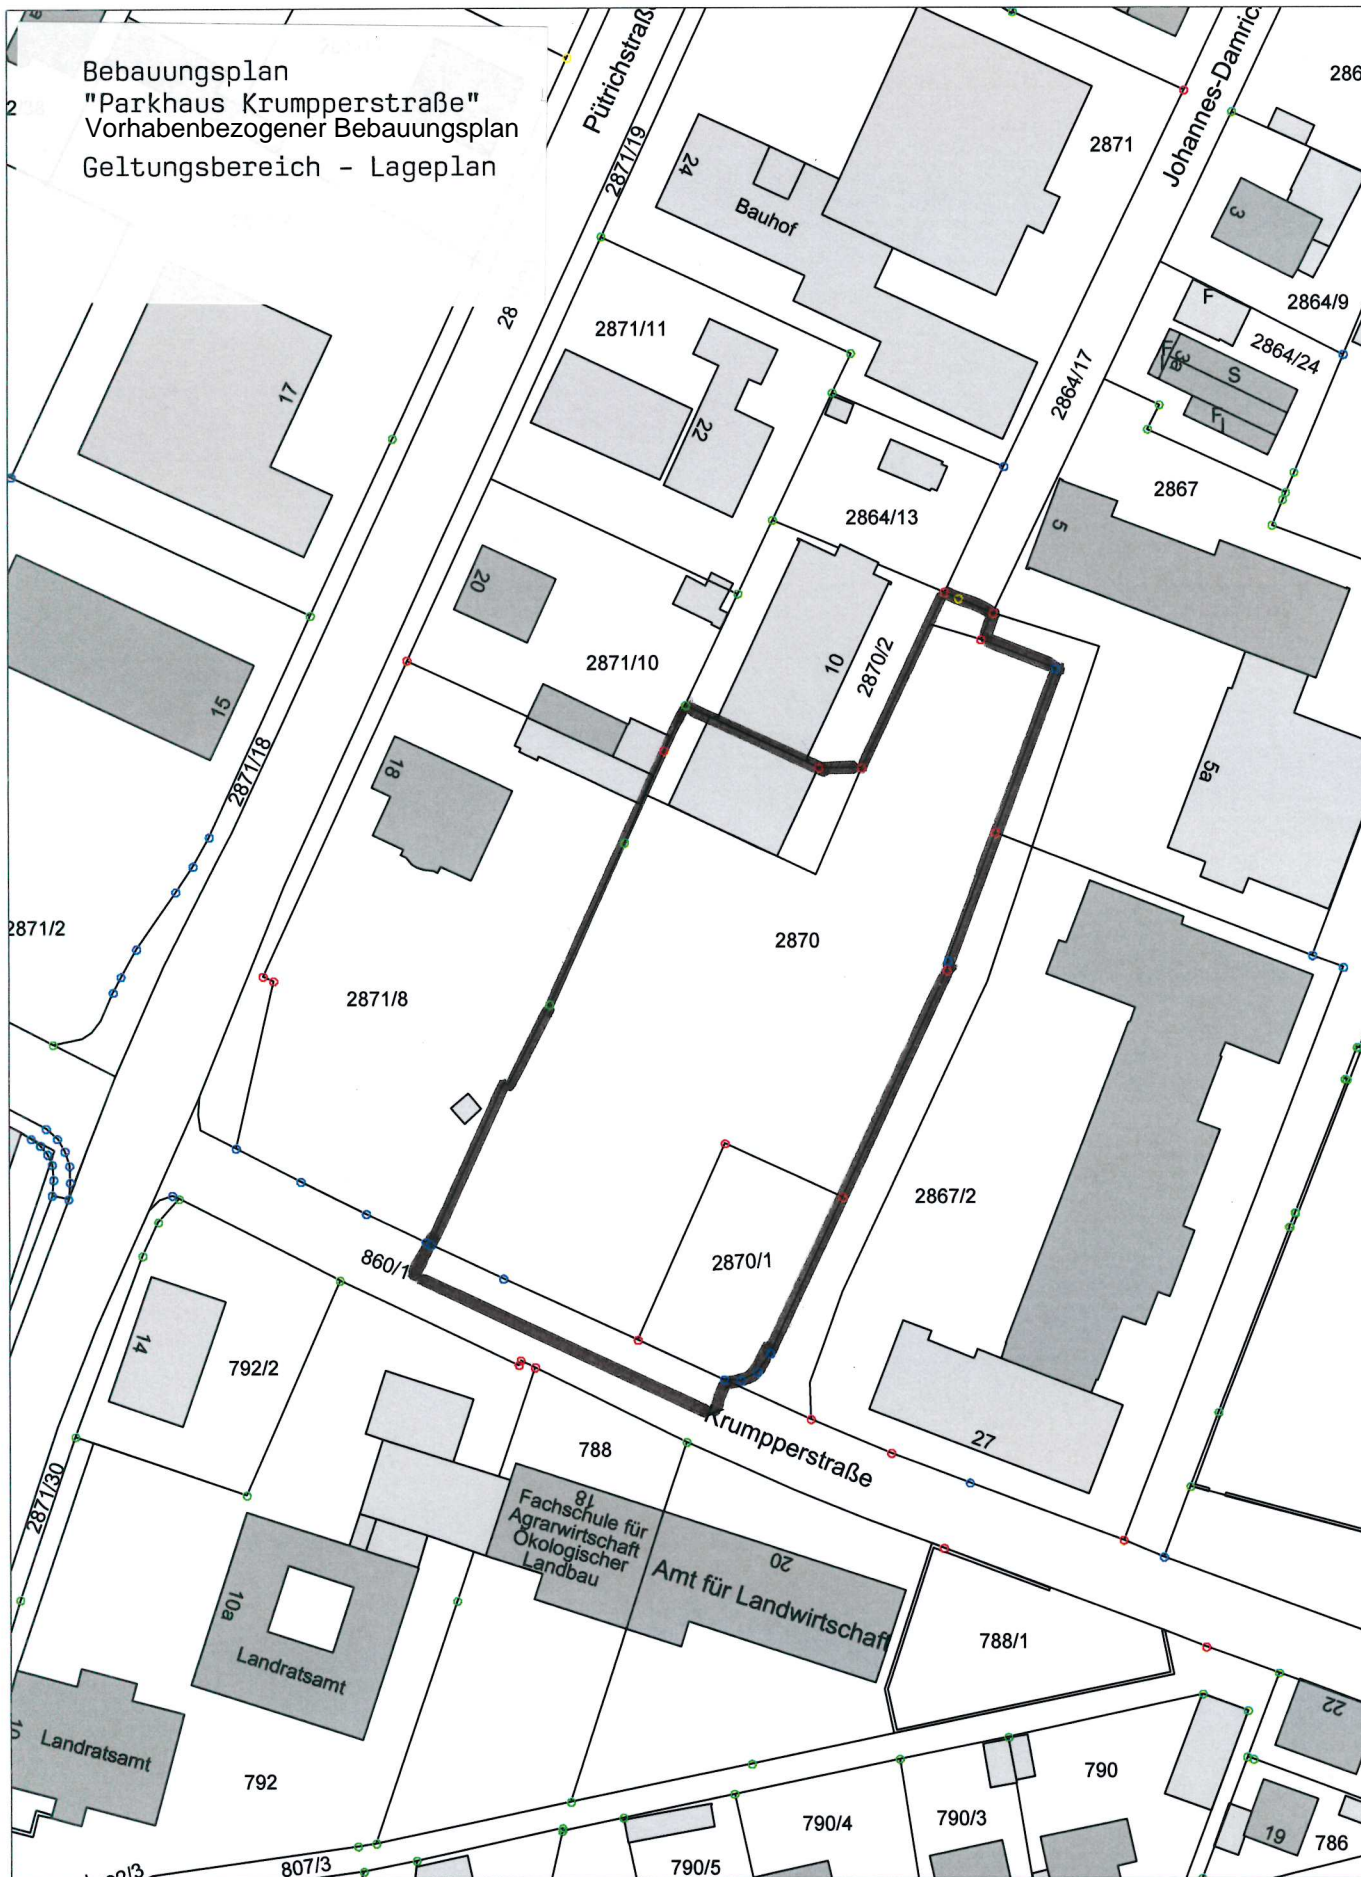

**Stadt Weilheim i. OB**

Admiral-Hipper-Str. 20    Tel.: 0881-682-0  
 82362 Weilheim i. OB    Fax.: 0881-682-499  
 stadtbauamt@weilheim.de    www.weilheim.de

Bearbeitet:

Datum: 23.09.2021

Maßstab: 1:1000