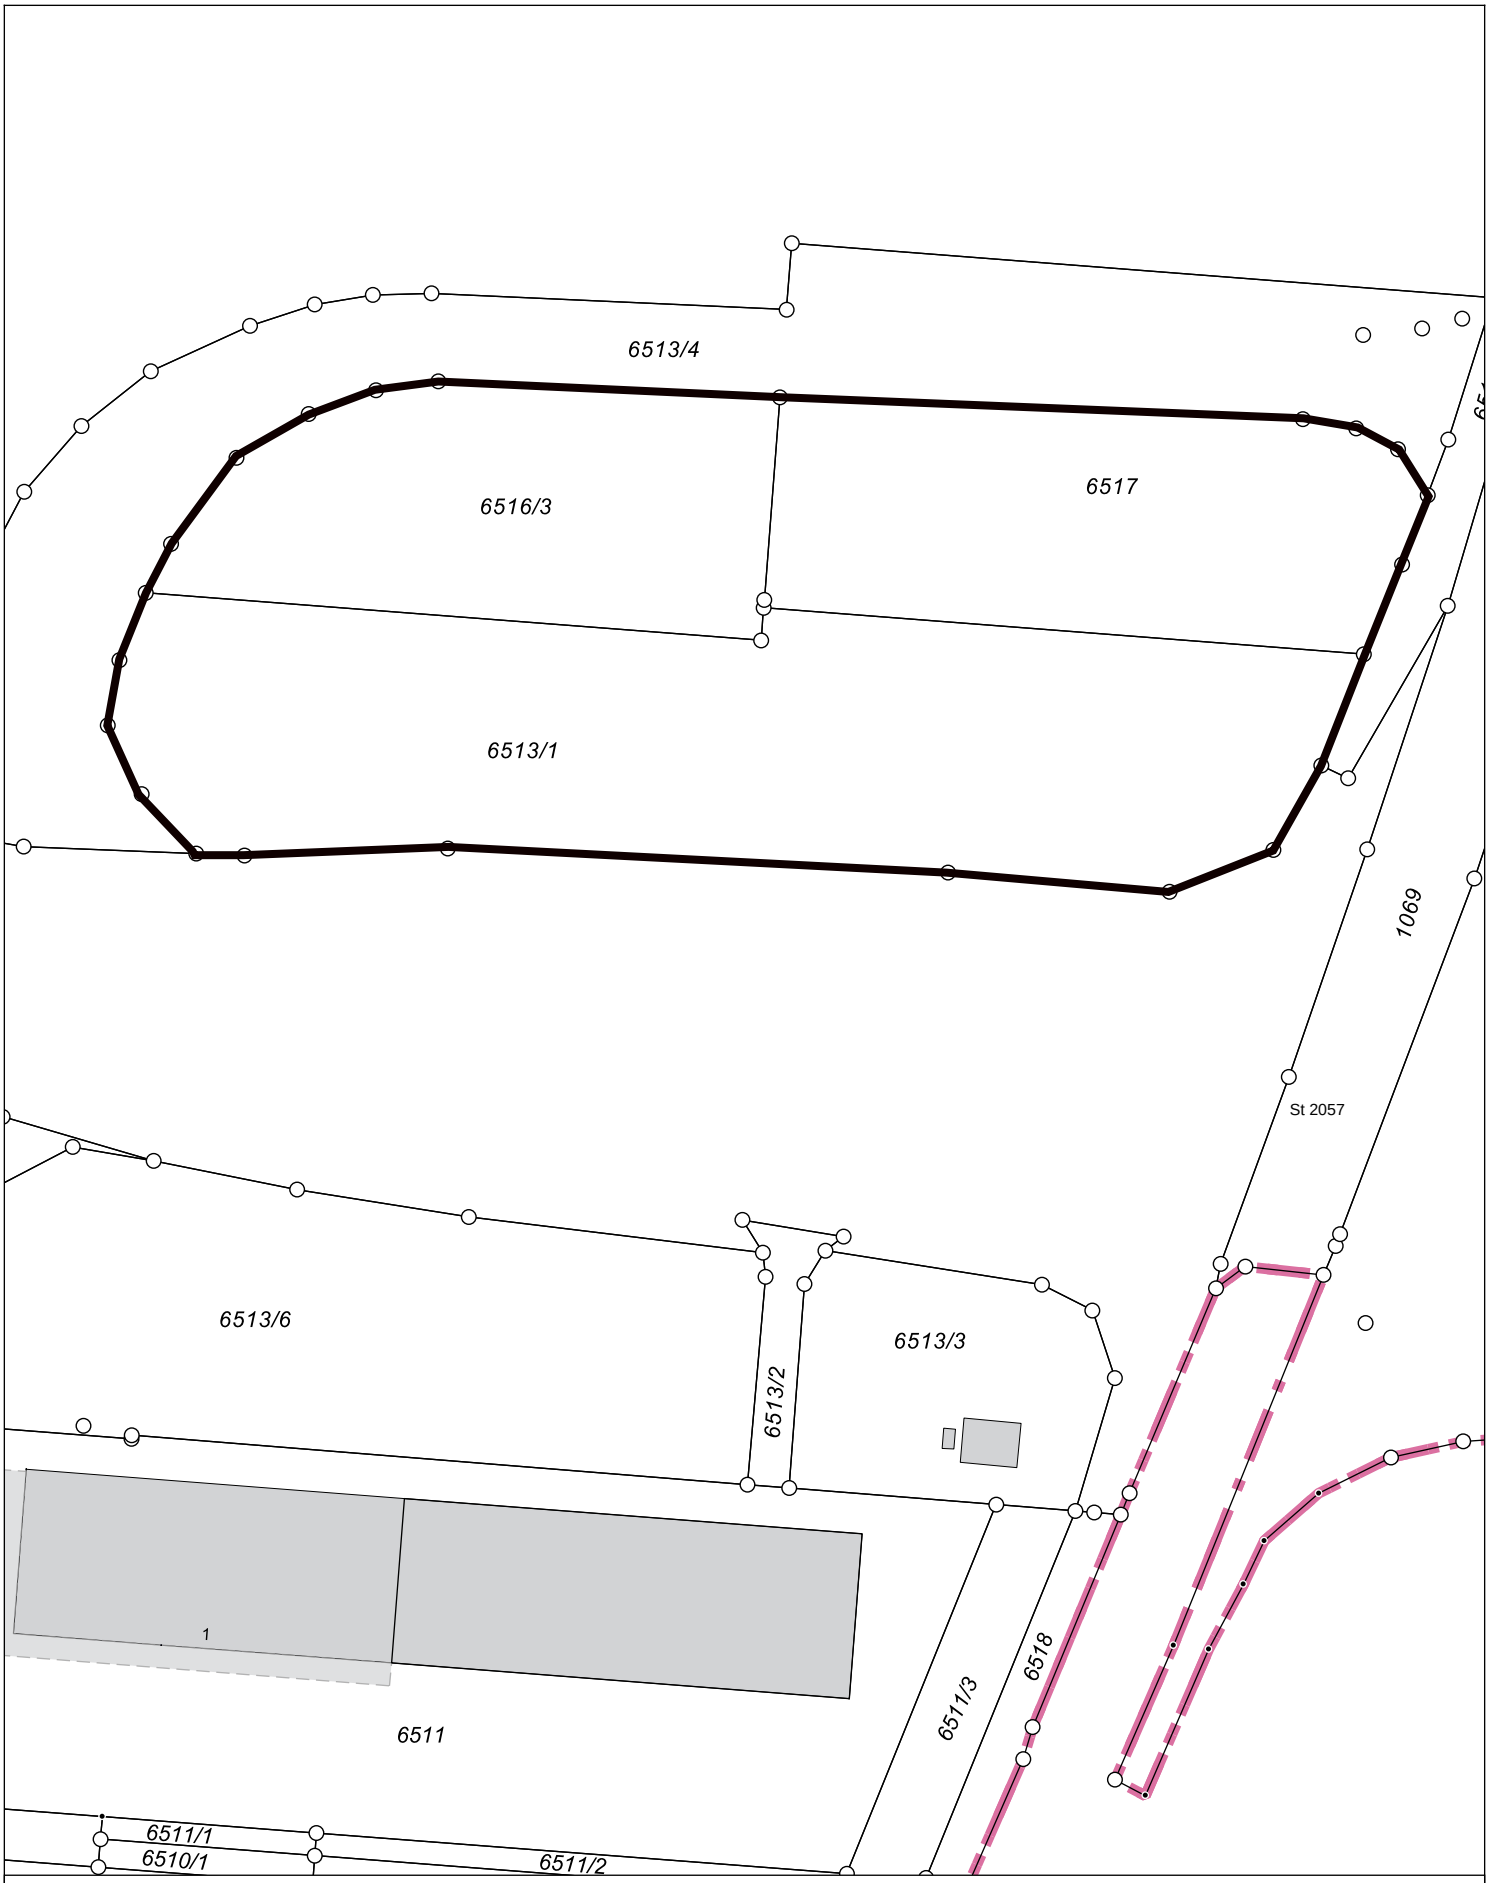

Bebauungsplan "Entlastungsstraße Trifthof Industrieanbinder"
3. vereinfachte Änderung

Geltungsbereich Lageplan

Stadt Weilheim i.OB
Erstellt von:
Erstellt am: 06.02.2025
Maßstab 1:1000

N

Kein amtlicher Lageplan, nur für dienstliche Zwecke. Zur Maßentnahme nur bedingt geeignet!
©Daten: LDBV 2025