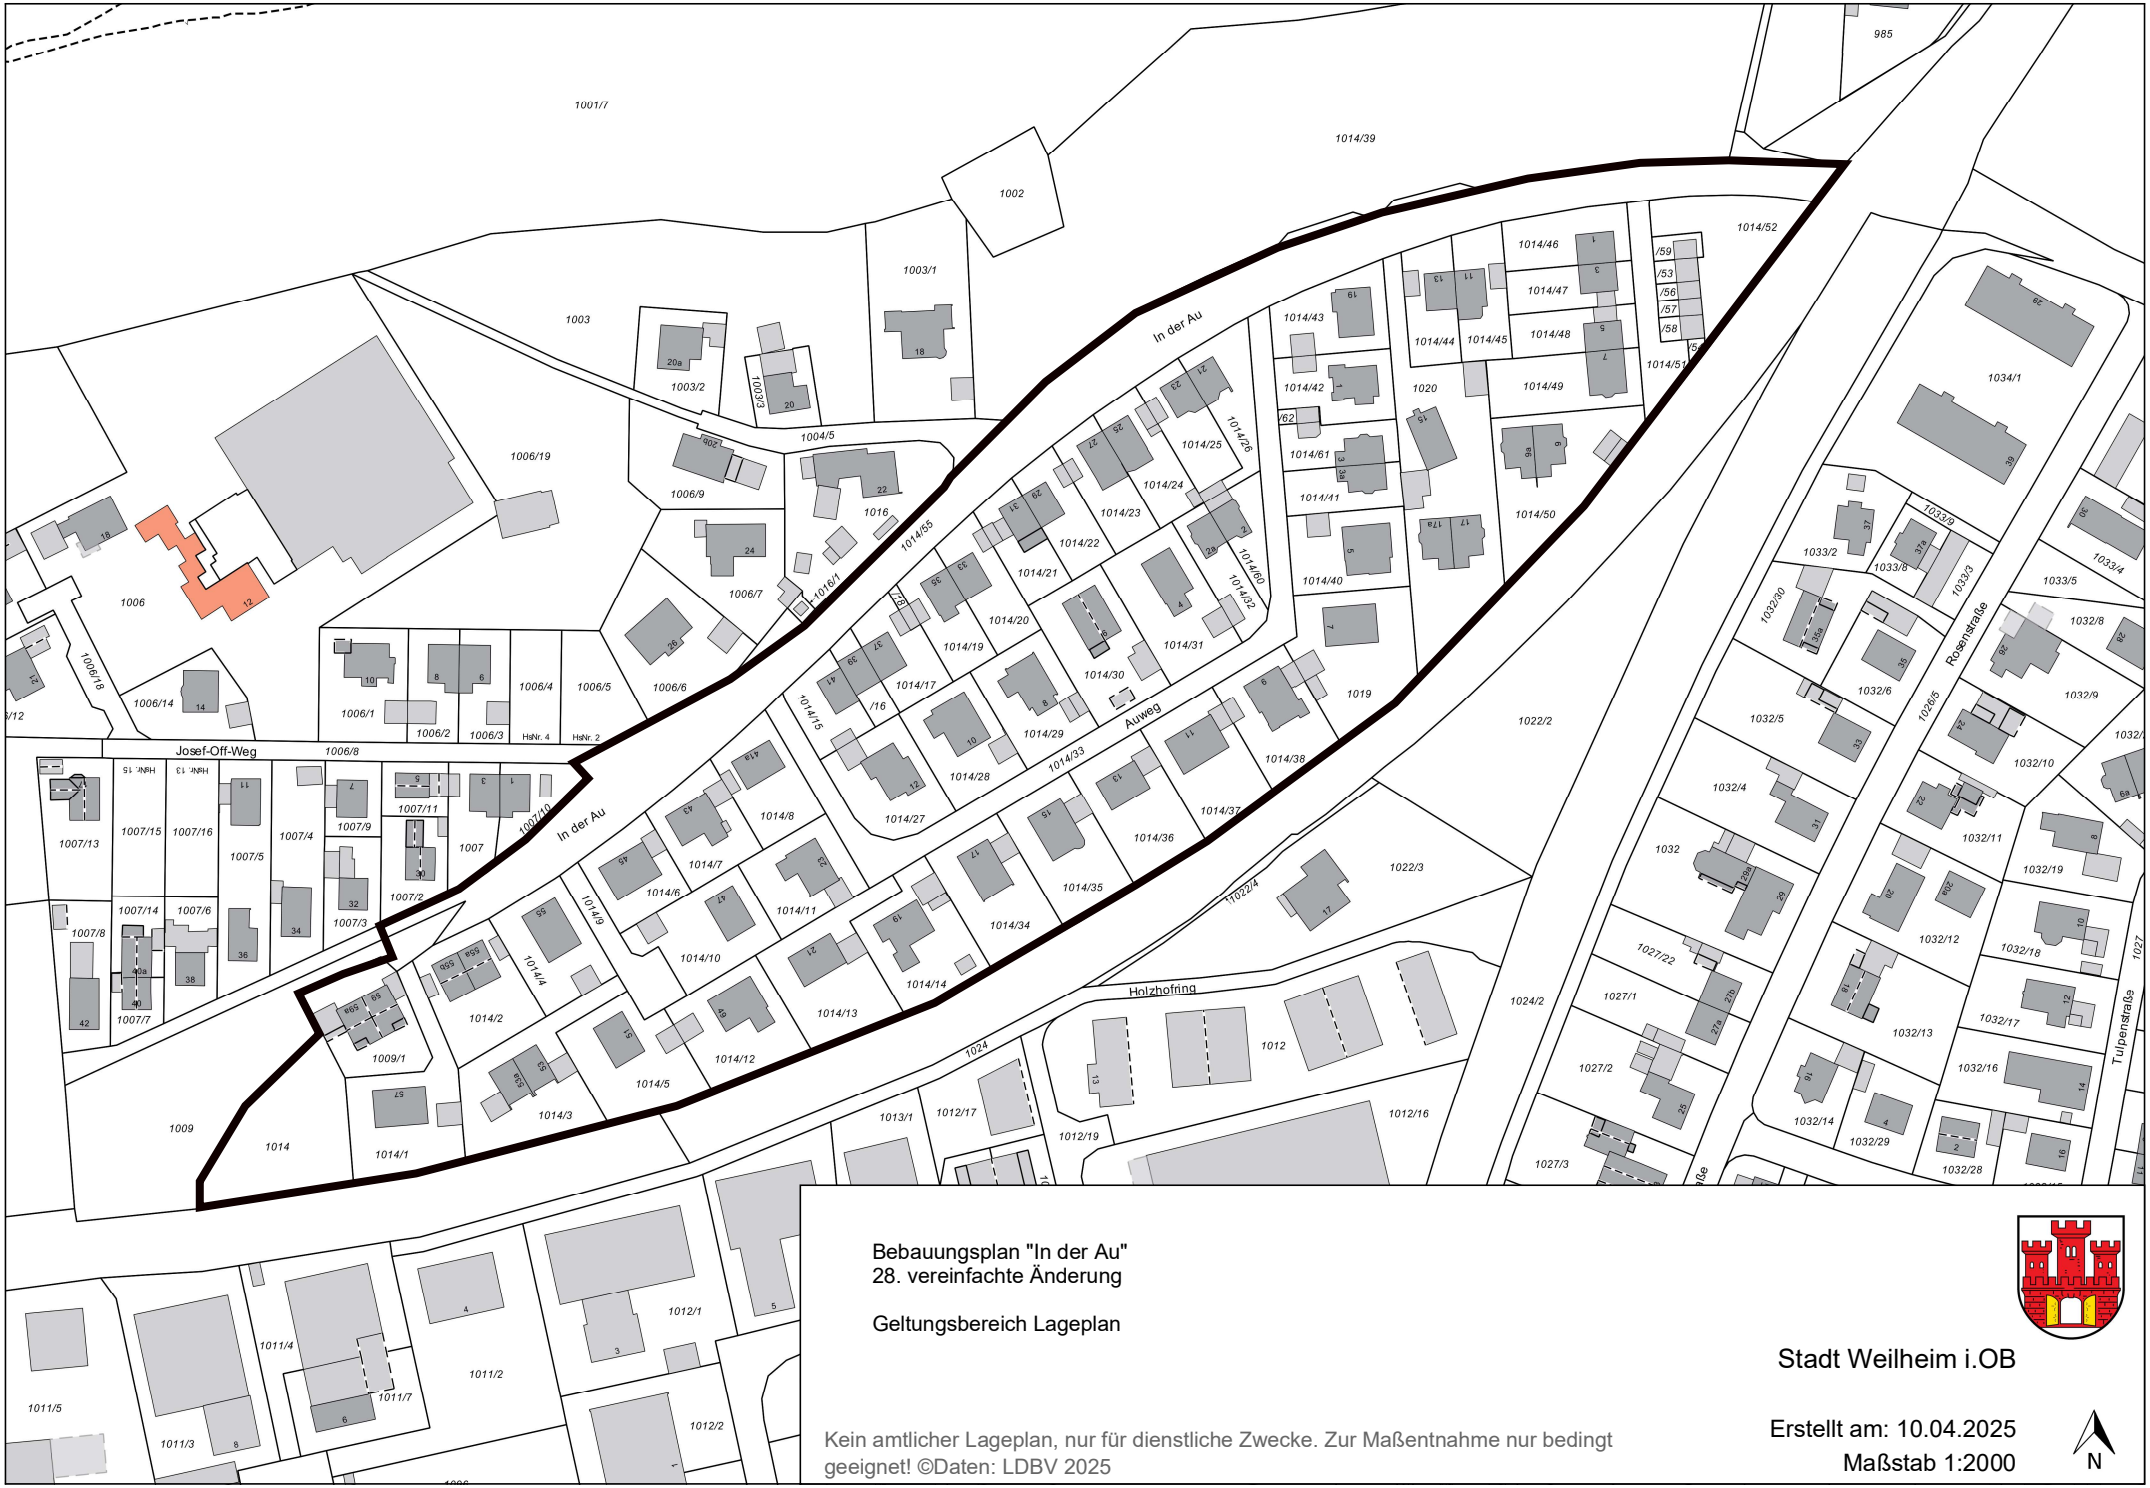

Bebauungsplan "In der Au"
28. vereinfachte Änderung

Geltungsbereich Lageplan

Stadt Weilheim i.OB

Kein amtlicher Lageplan, nur für dienstliche Zwecke. Zur Maßentnahme nur bedingt geeignet! ©Daten: LDBV 2025

Erstellt am: 10.04.2025
Maßstab 1:2000

N