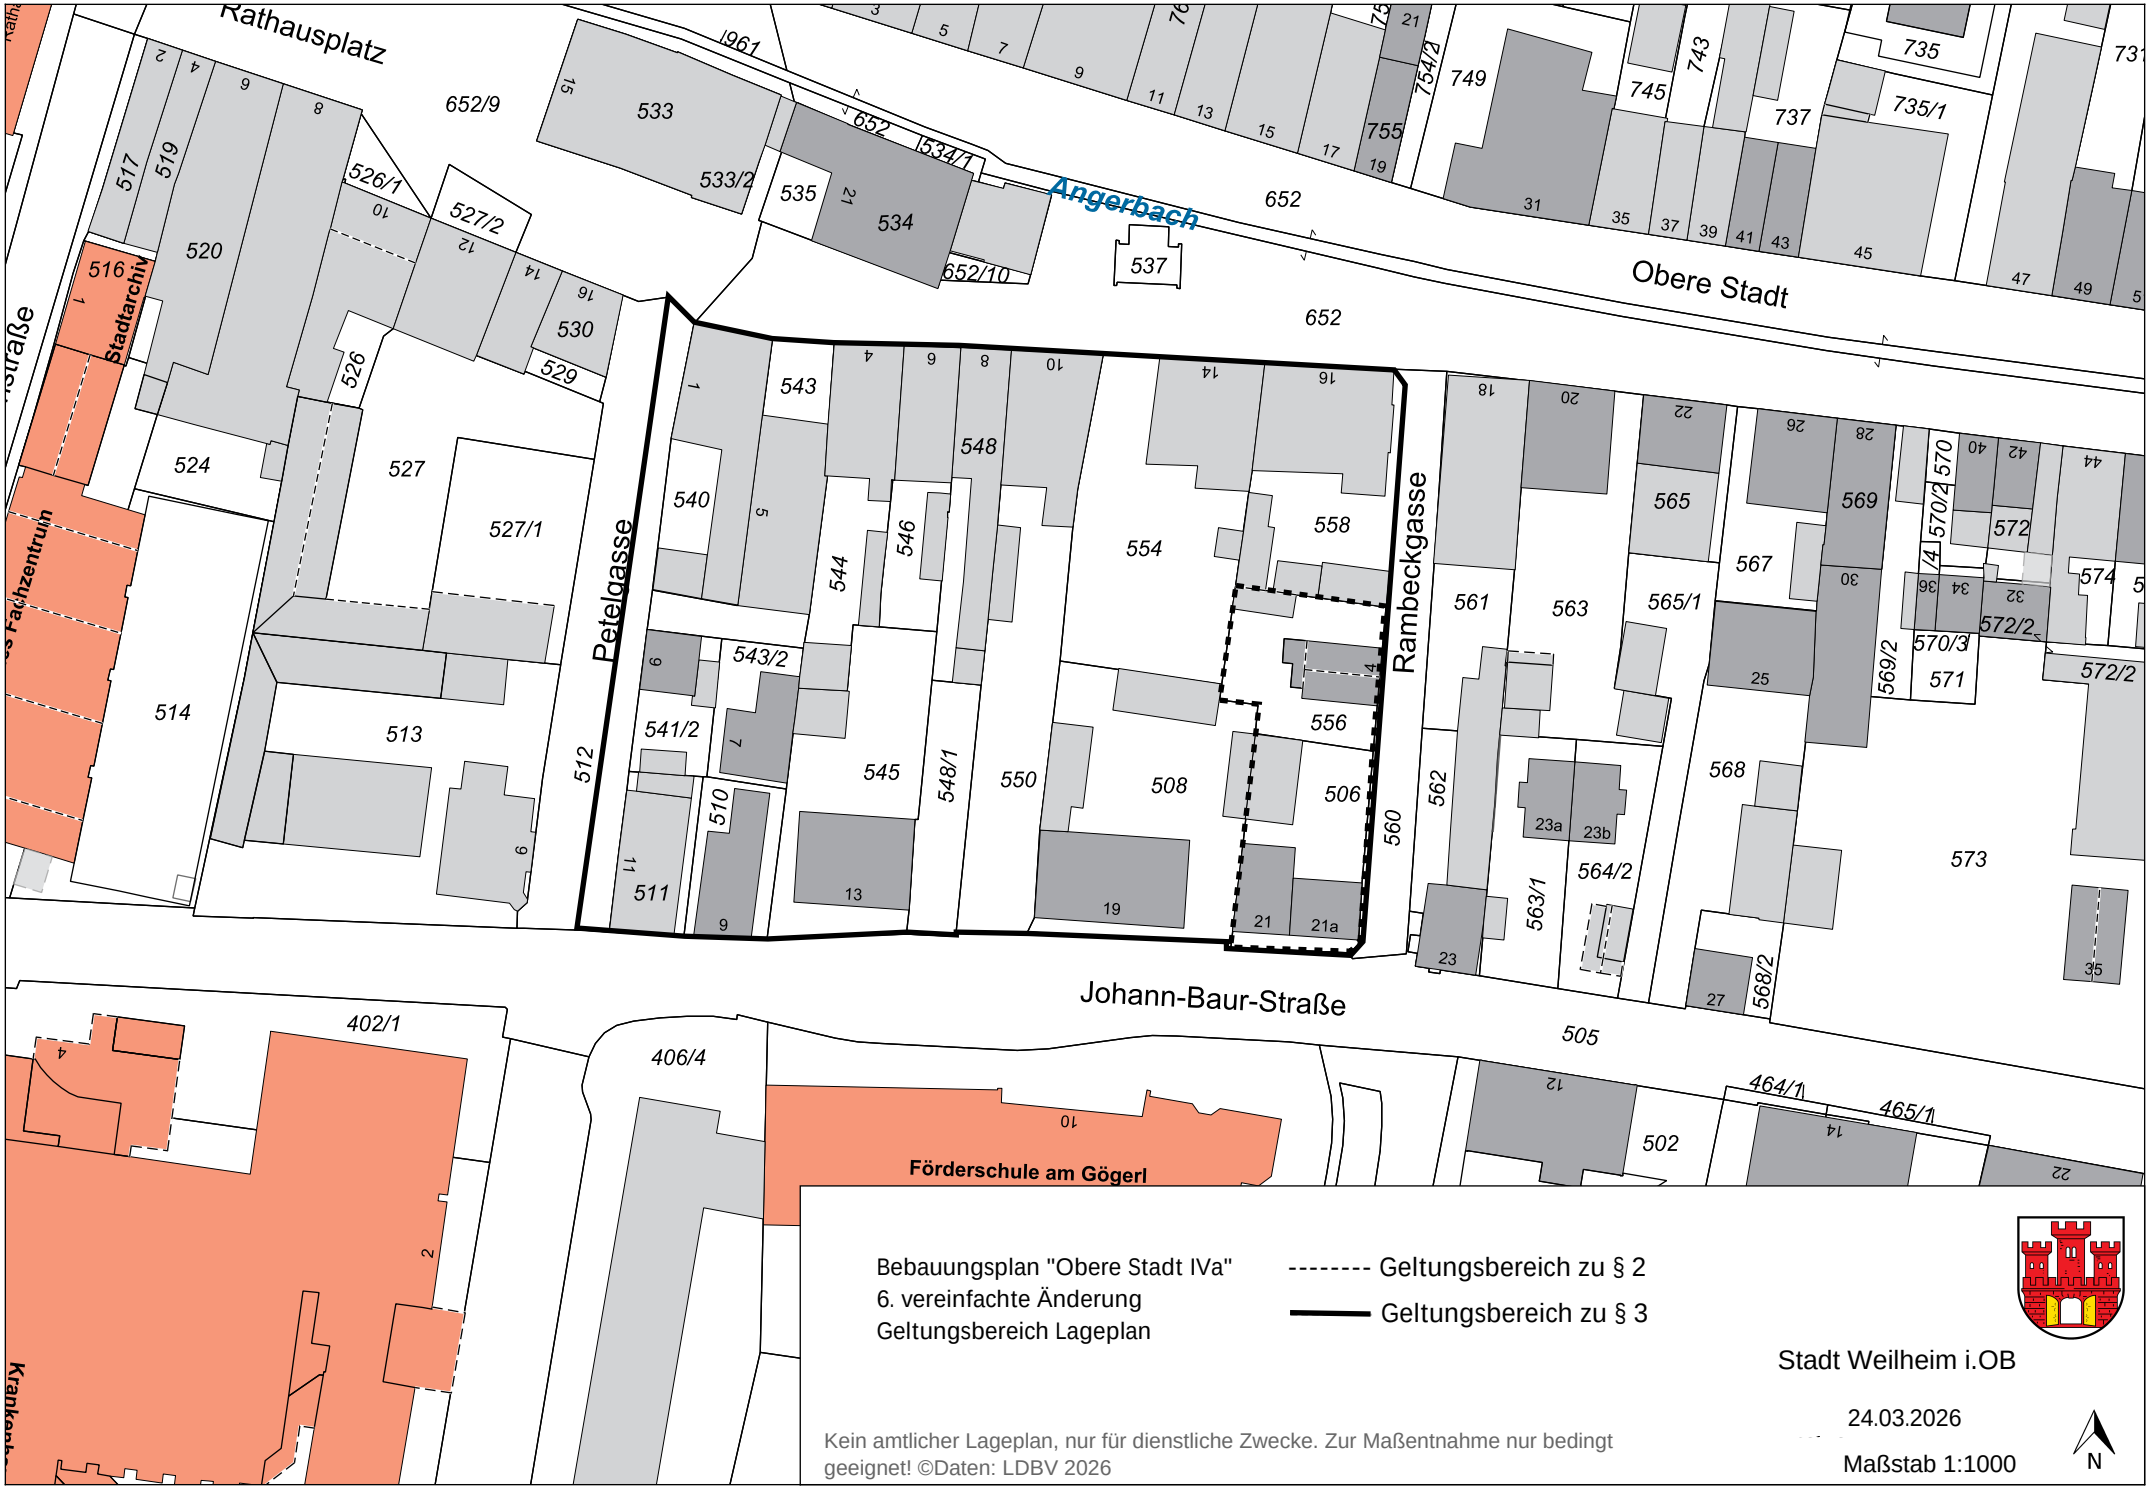

Rathausplatz
Obere Stadt
Angerbach
Petelgasse
Rambeckgasse
Johann-Baur-Straße
Stadtarchiv
Förderschule am Gögerl
Bebauungsplan "Obere Stadt IVa"
6. vereinfachte Änderung
Geltungsbereich Lageplan
-------- Geltungsbereich zu § 2
Geltungsbereich zu § 3
Stadt Weilheim i.OB
24.03.2026
Maßstab 1:1000
N
Kein amtlicher Lageplan, nur für dienstliche Zwecke. Zur Maßentnahme nur bedingt geeignet! ©Daten: LDBV 2026