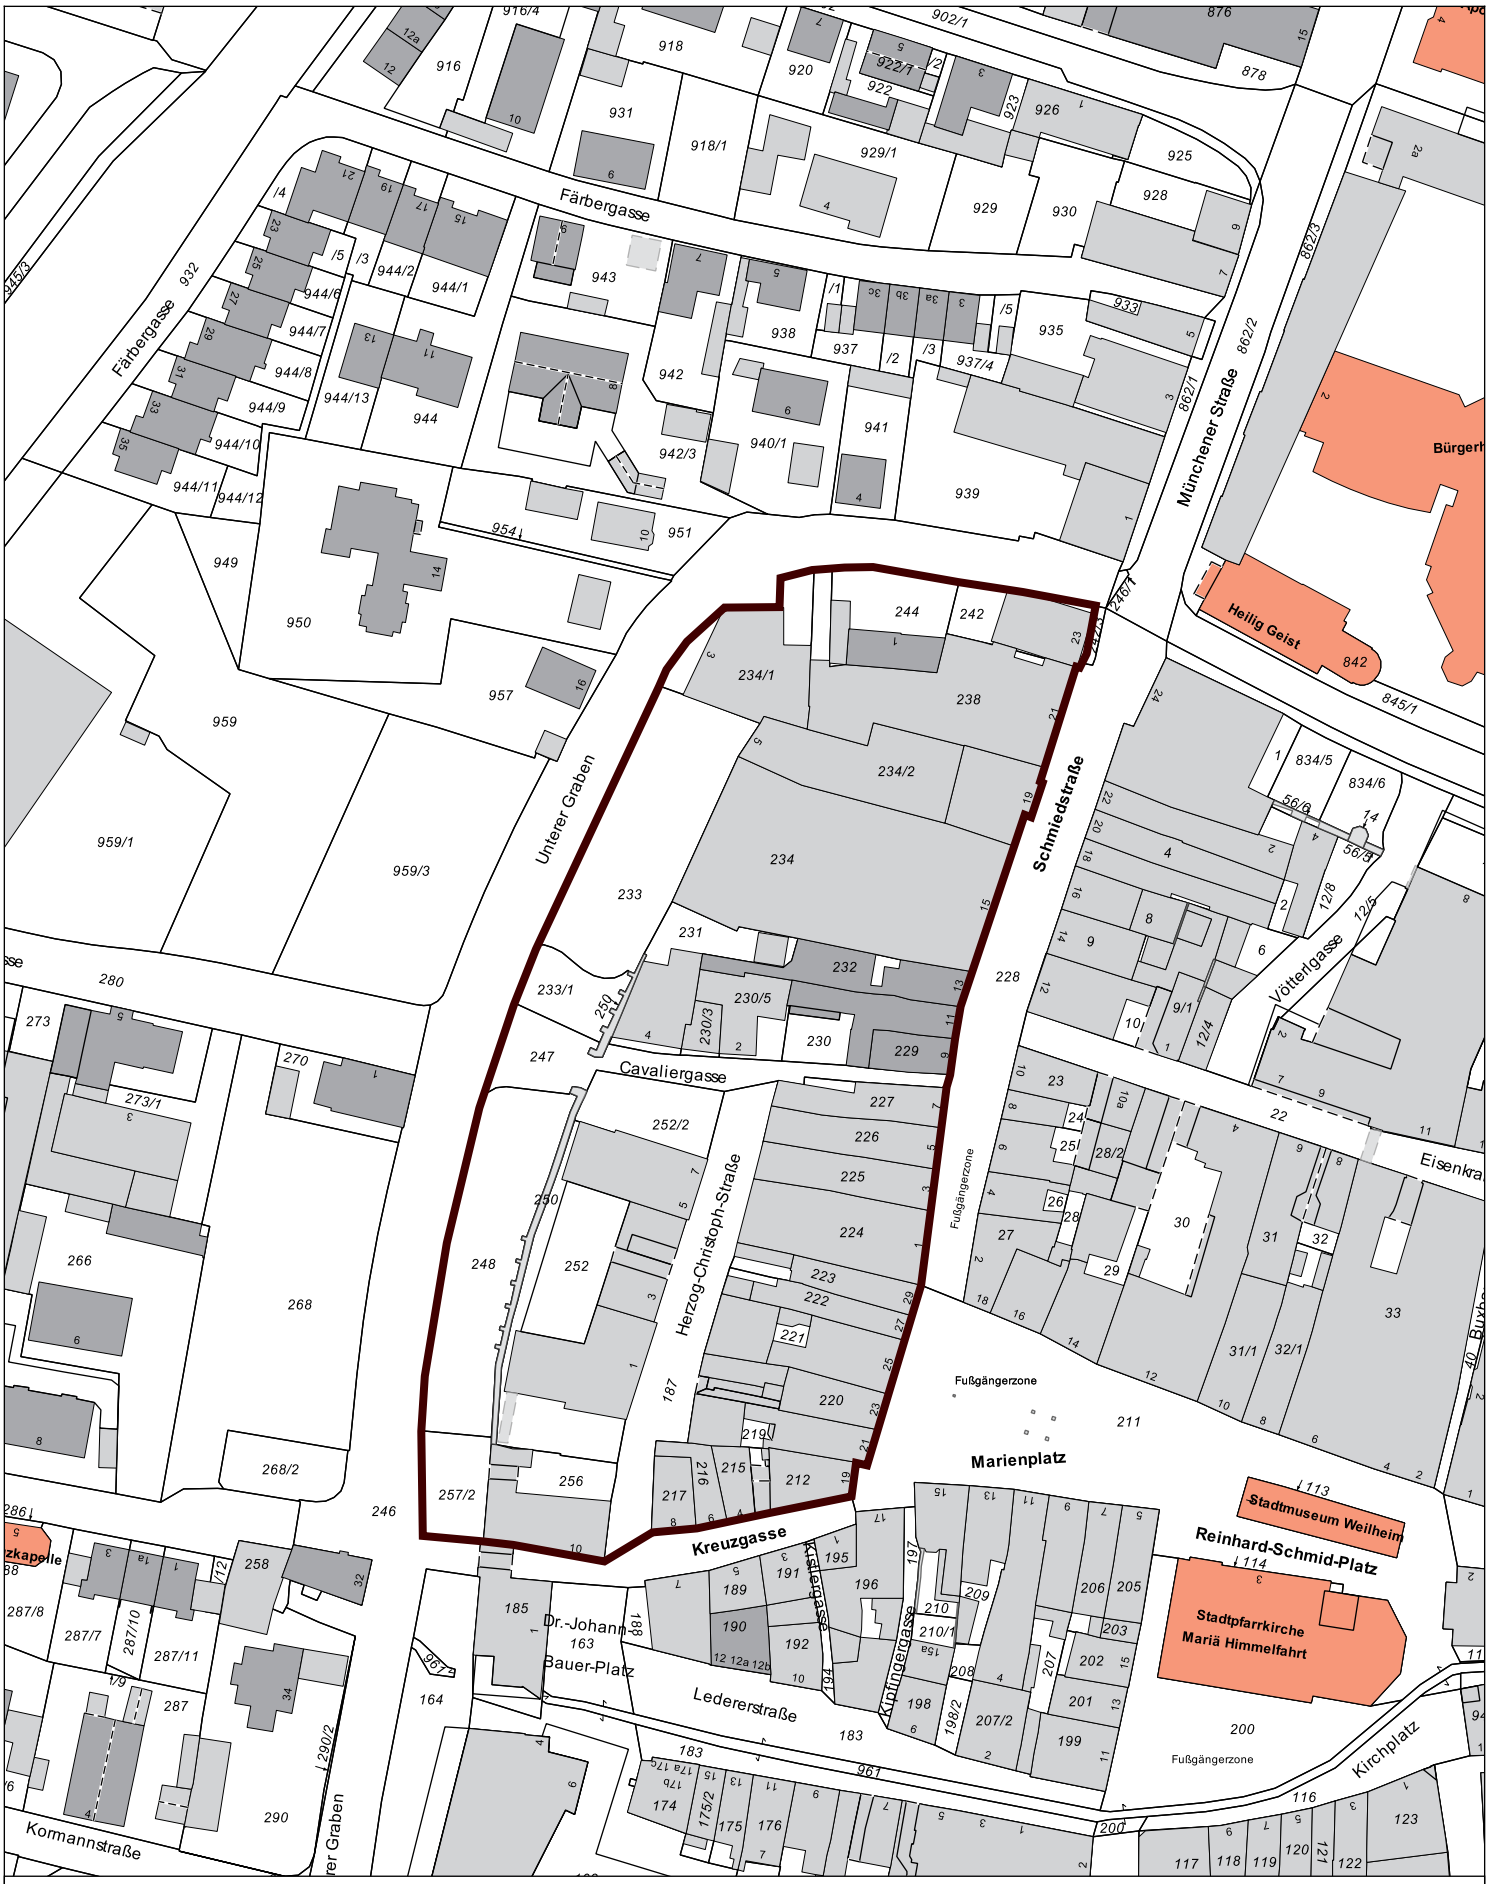


einfacher Bebauungsplan für das Gebiet zwischen
"Schmiedstraße, Kreuzgasse und Unterer Graben"

Geltungsbereich Lageplan

Stadt Weilheim i.OB
Erstellt von:
Erstellt am: 09.07.2024
Maßstab 1:1500

N

Kein amtlicher Lageplan, nur für dienstliche Zwecke. Zur Maßentnahme nur bedingt geeignet!
©Daten: LDBV 2024