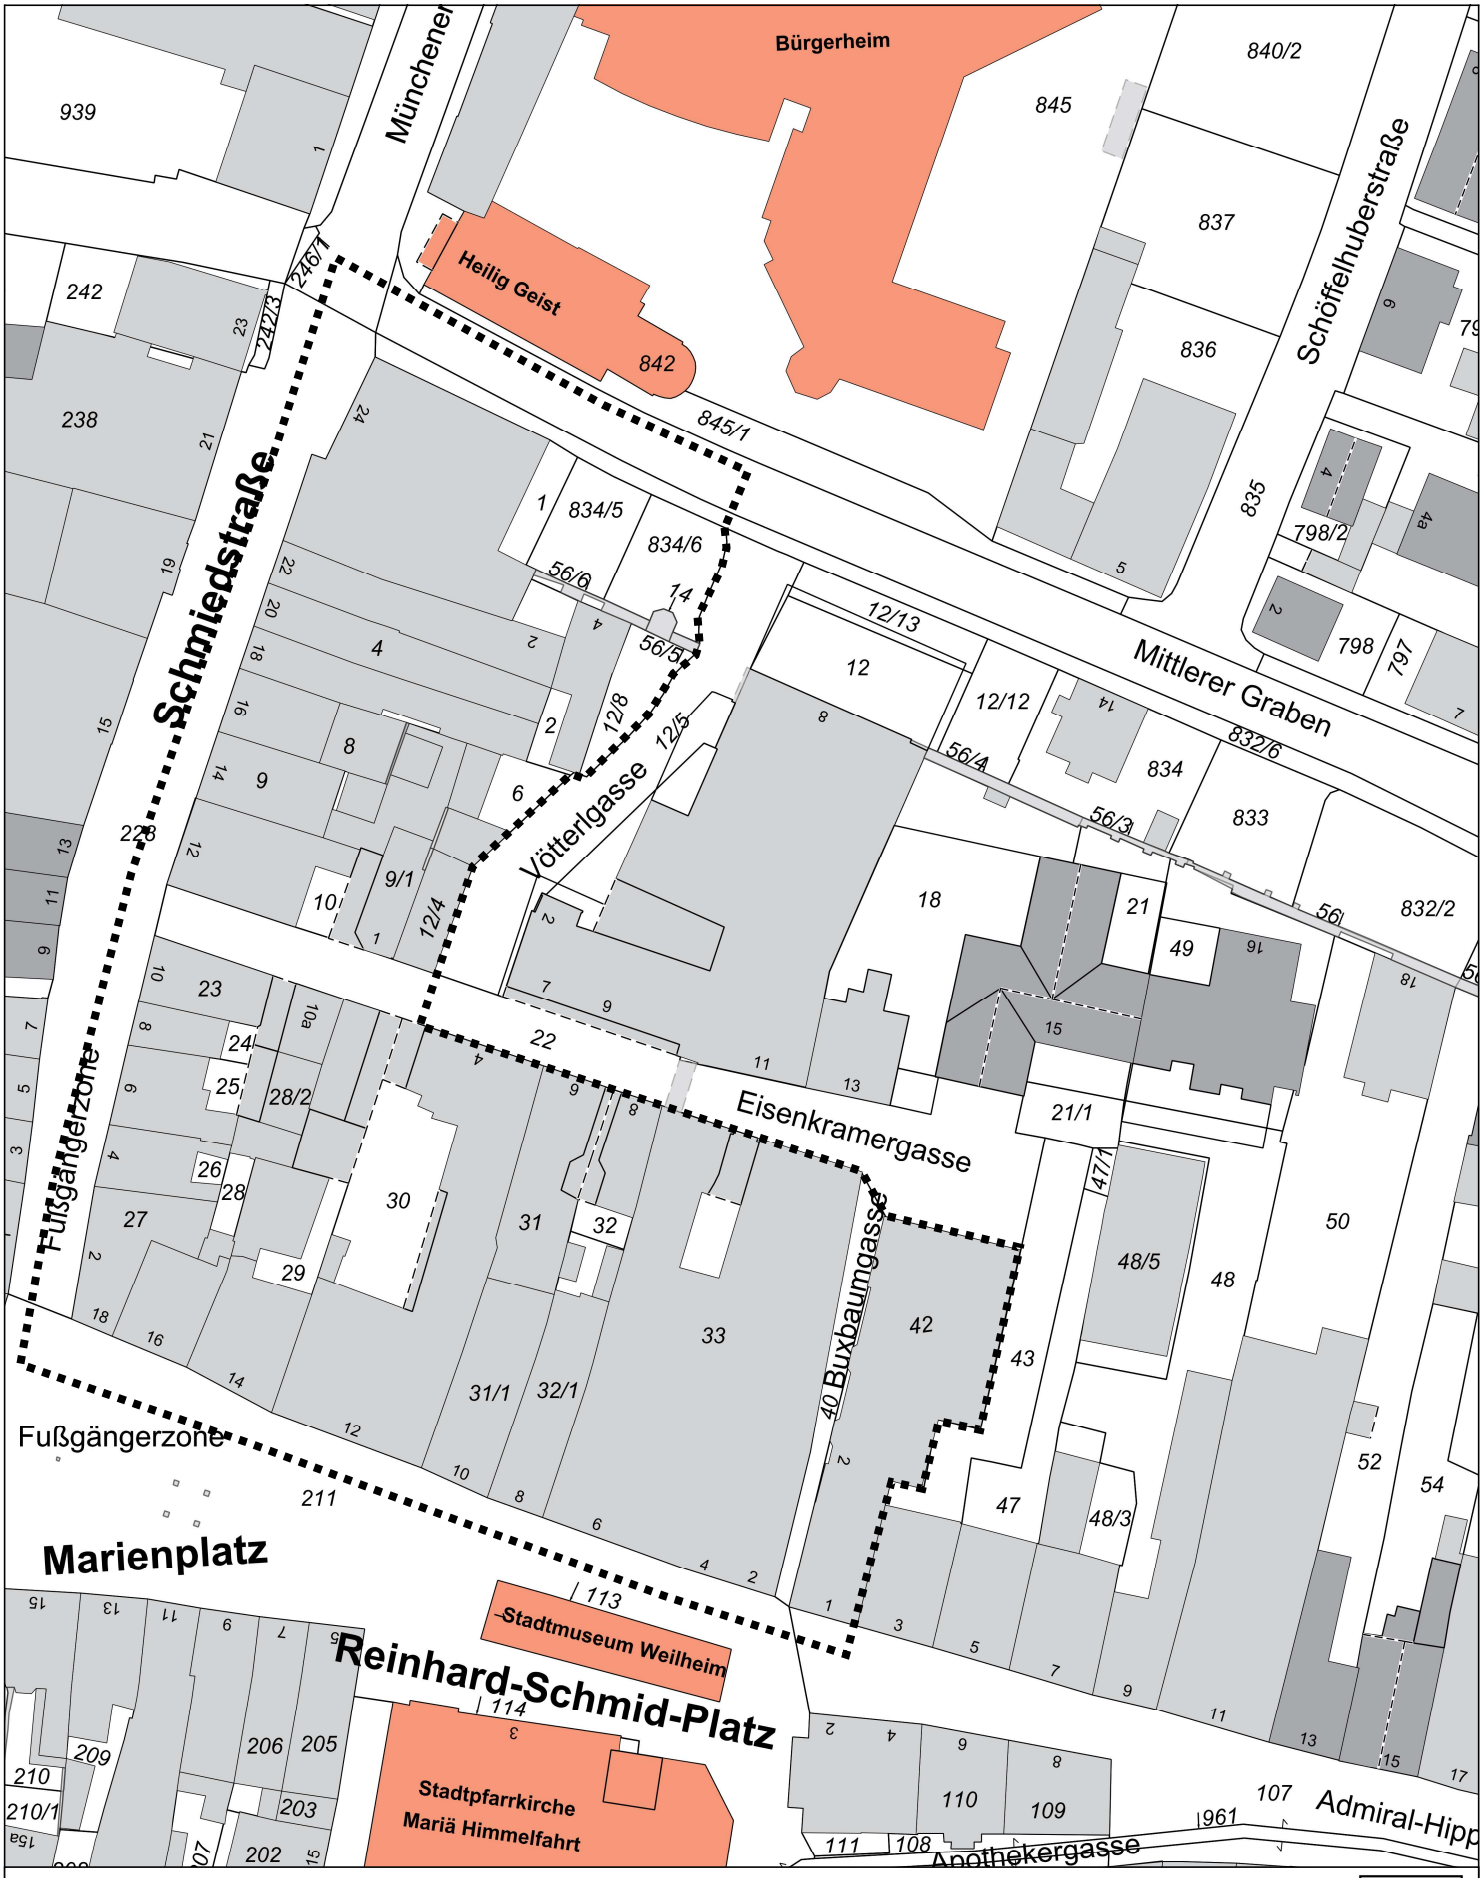


Bebauungsplan "Altstadt Ia"
13. vereinfachte Änderung

Geltungsbereich Lageplan

Stadt Weilheim i.OB
Erstellt von:
Erstellt am: 30.06.2026
Maßstab 1:1000

N

Kein amtlicher Lageplan, nur für dienstliche Zwecke. Zur Maßentnahme nur bedingt geeignet!
©Daten: LDBV 2026