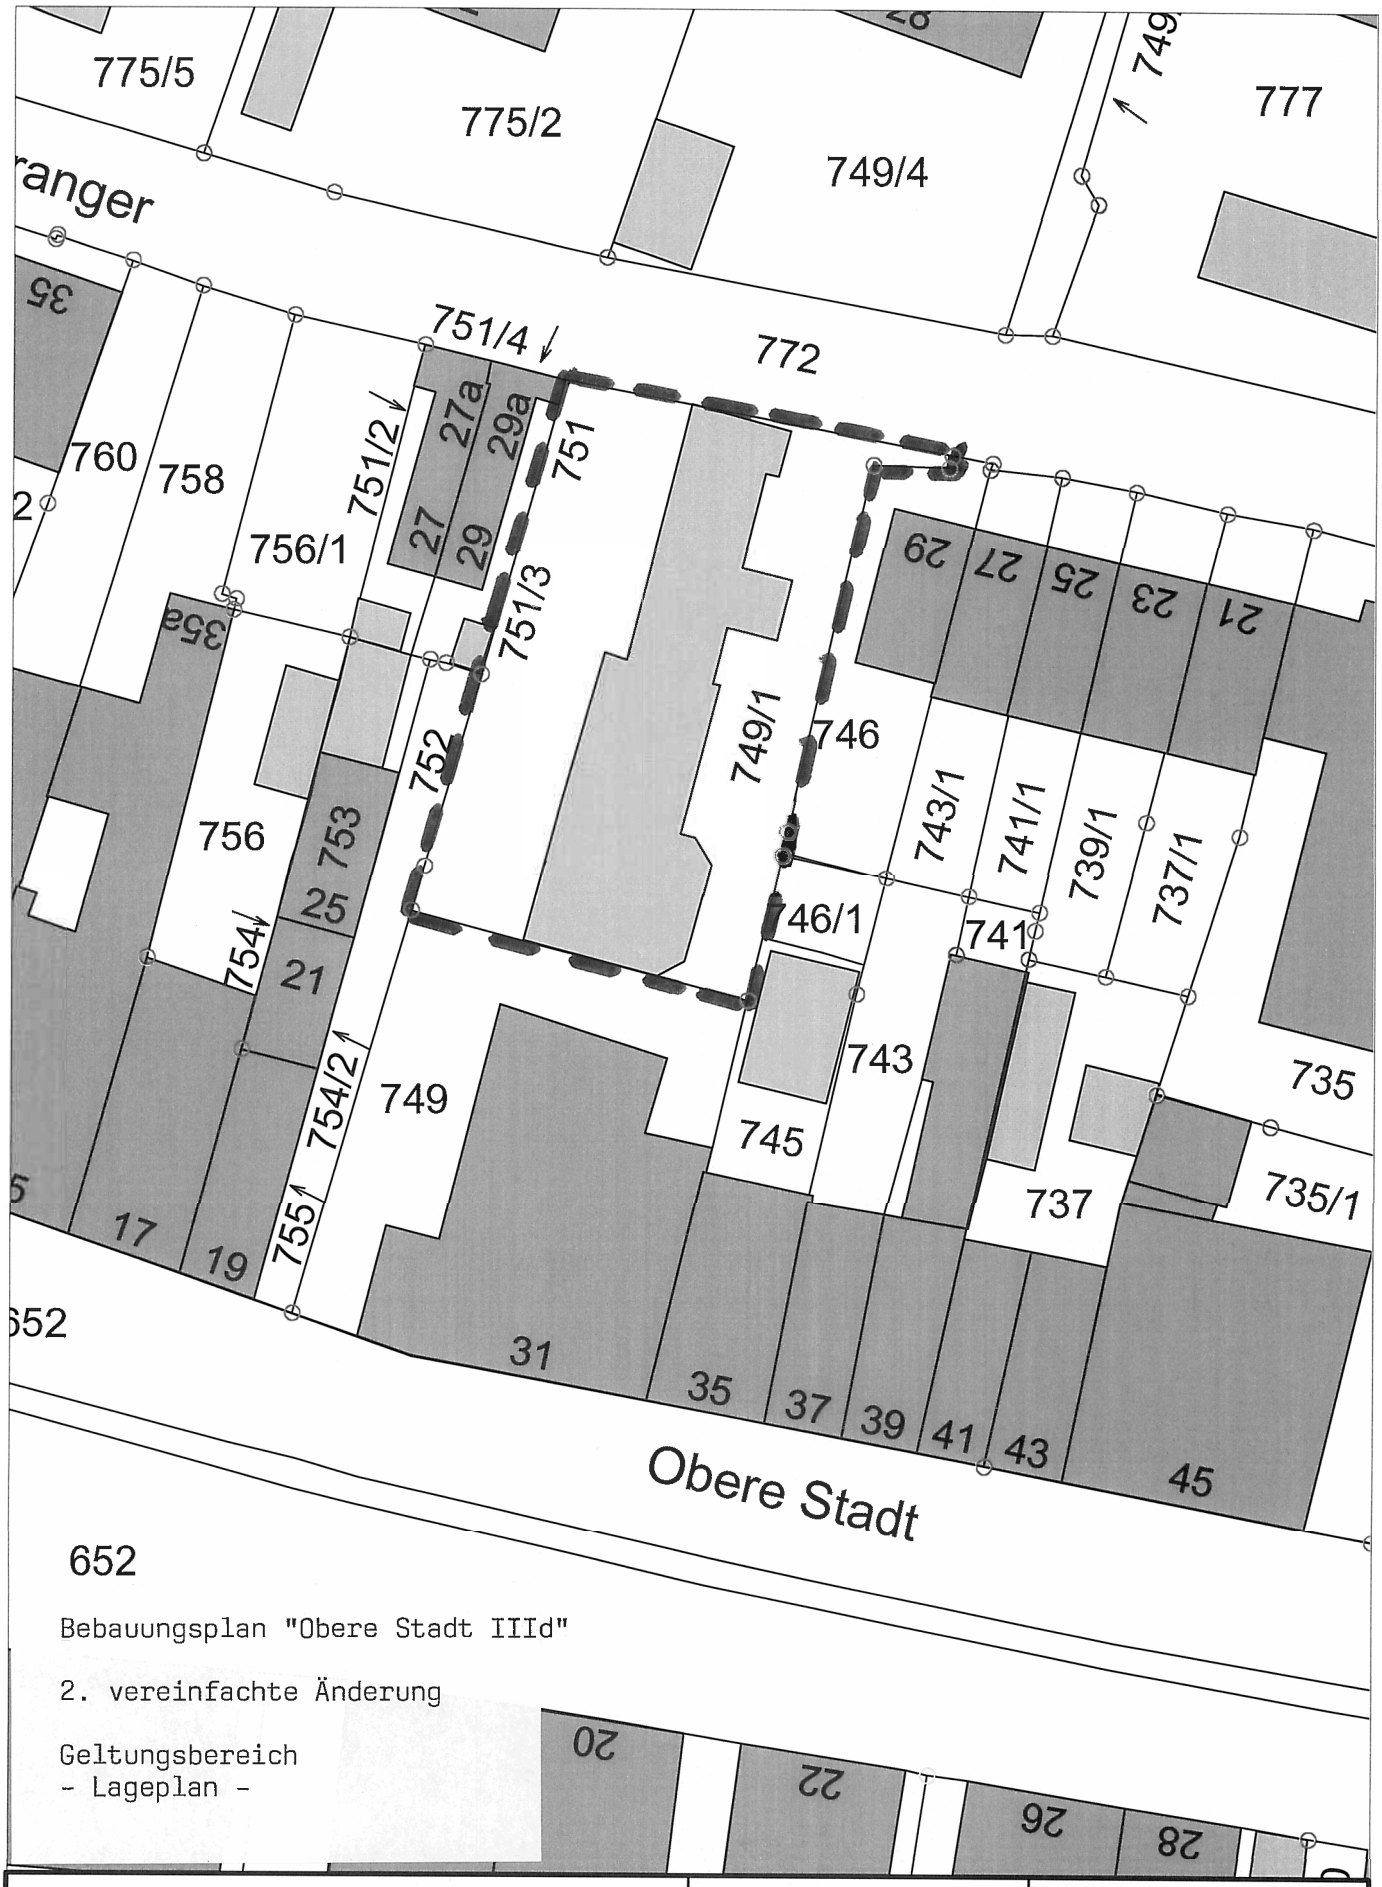

652

Bebauungsplan "Obere Stadt IIId"

2. vereinfachte Änderung

Geltungsbereich
- Lageplan -

Stadt Weilheim i.OB
Admiral-Hipper-Str. 20
82362 Weilheim i.OB
stadtbauamt@weilheim.de
Tel.: 0881-682-0
Fax.:0881-682-499
www.weilheim.de

Bearbeitet:	Datum: 20.09.2016
E N T W U R F	Maßstab: 1:500