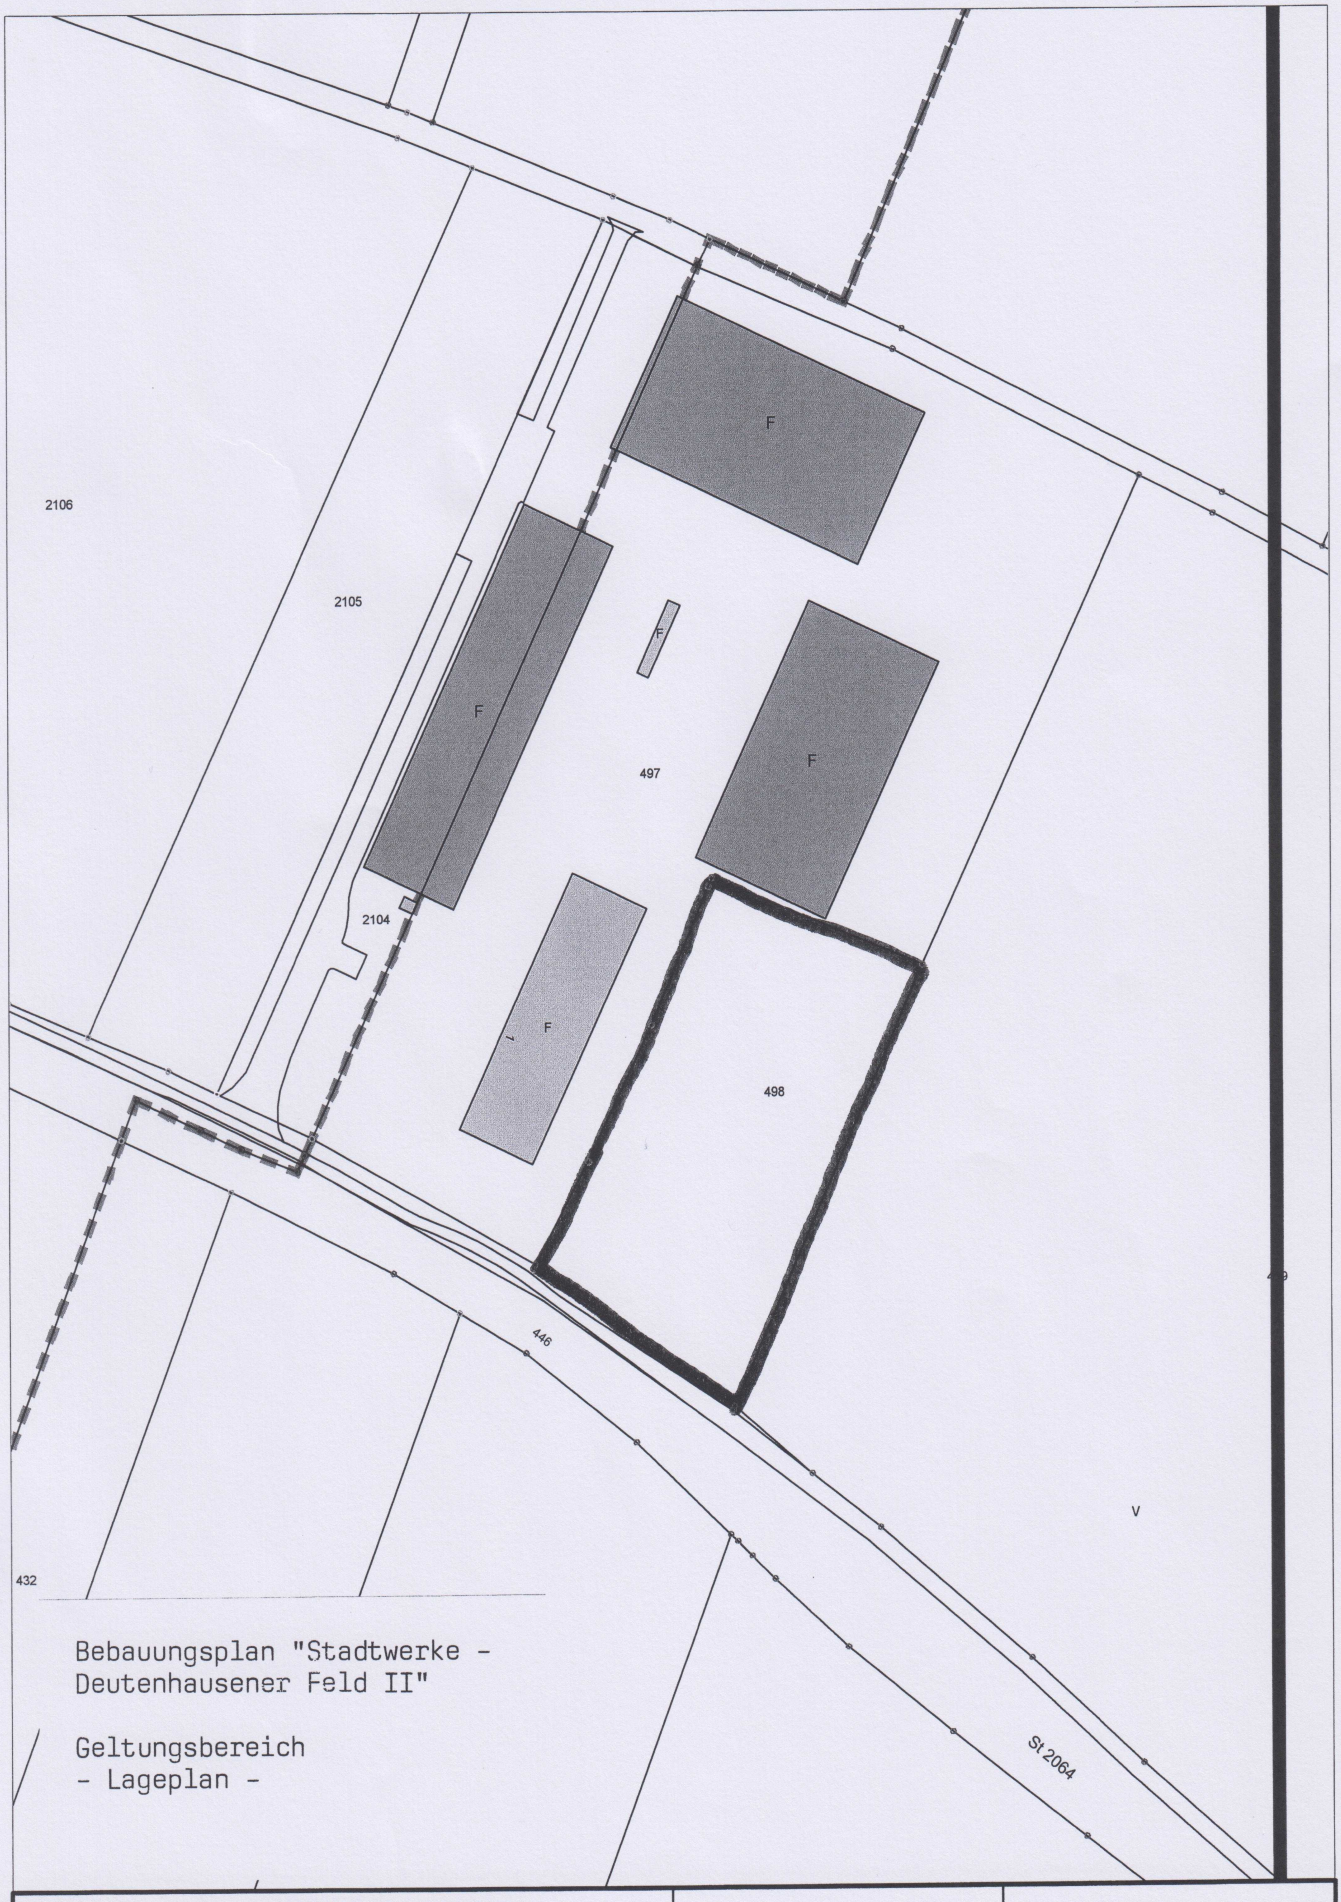

Bebauungsplan "Stadtwerke - Deutenhausener Feld II"

Geltungsbereich
- Lageplan -

Stadt Weilheim i.OB
Admiral-Hipper-Str. 20
82362 Weilheim i.OB
stadtbauamt@weilheim.de
Tel.: 0881-682-0
Fax.:0881-682-499
www.weilheim.de

Bearbeitet:	Datum: 31.05.2017
	Maßstab: 1:1500