23. Änderung Flächennutzungsplan "Nördlich der Geistbühelstraße"

Geltungsbereich - Lageplan

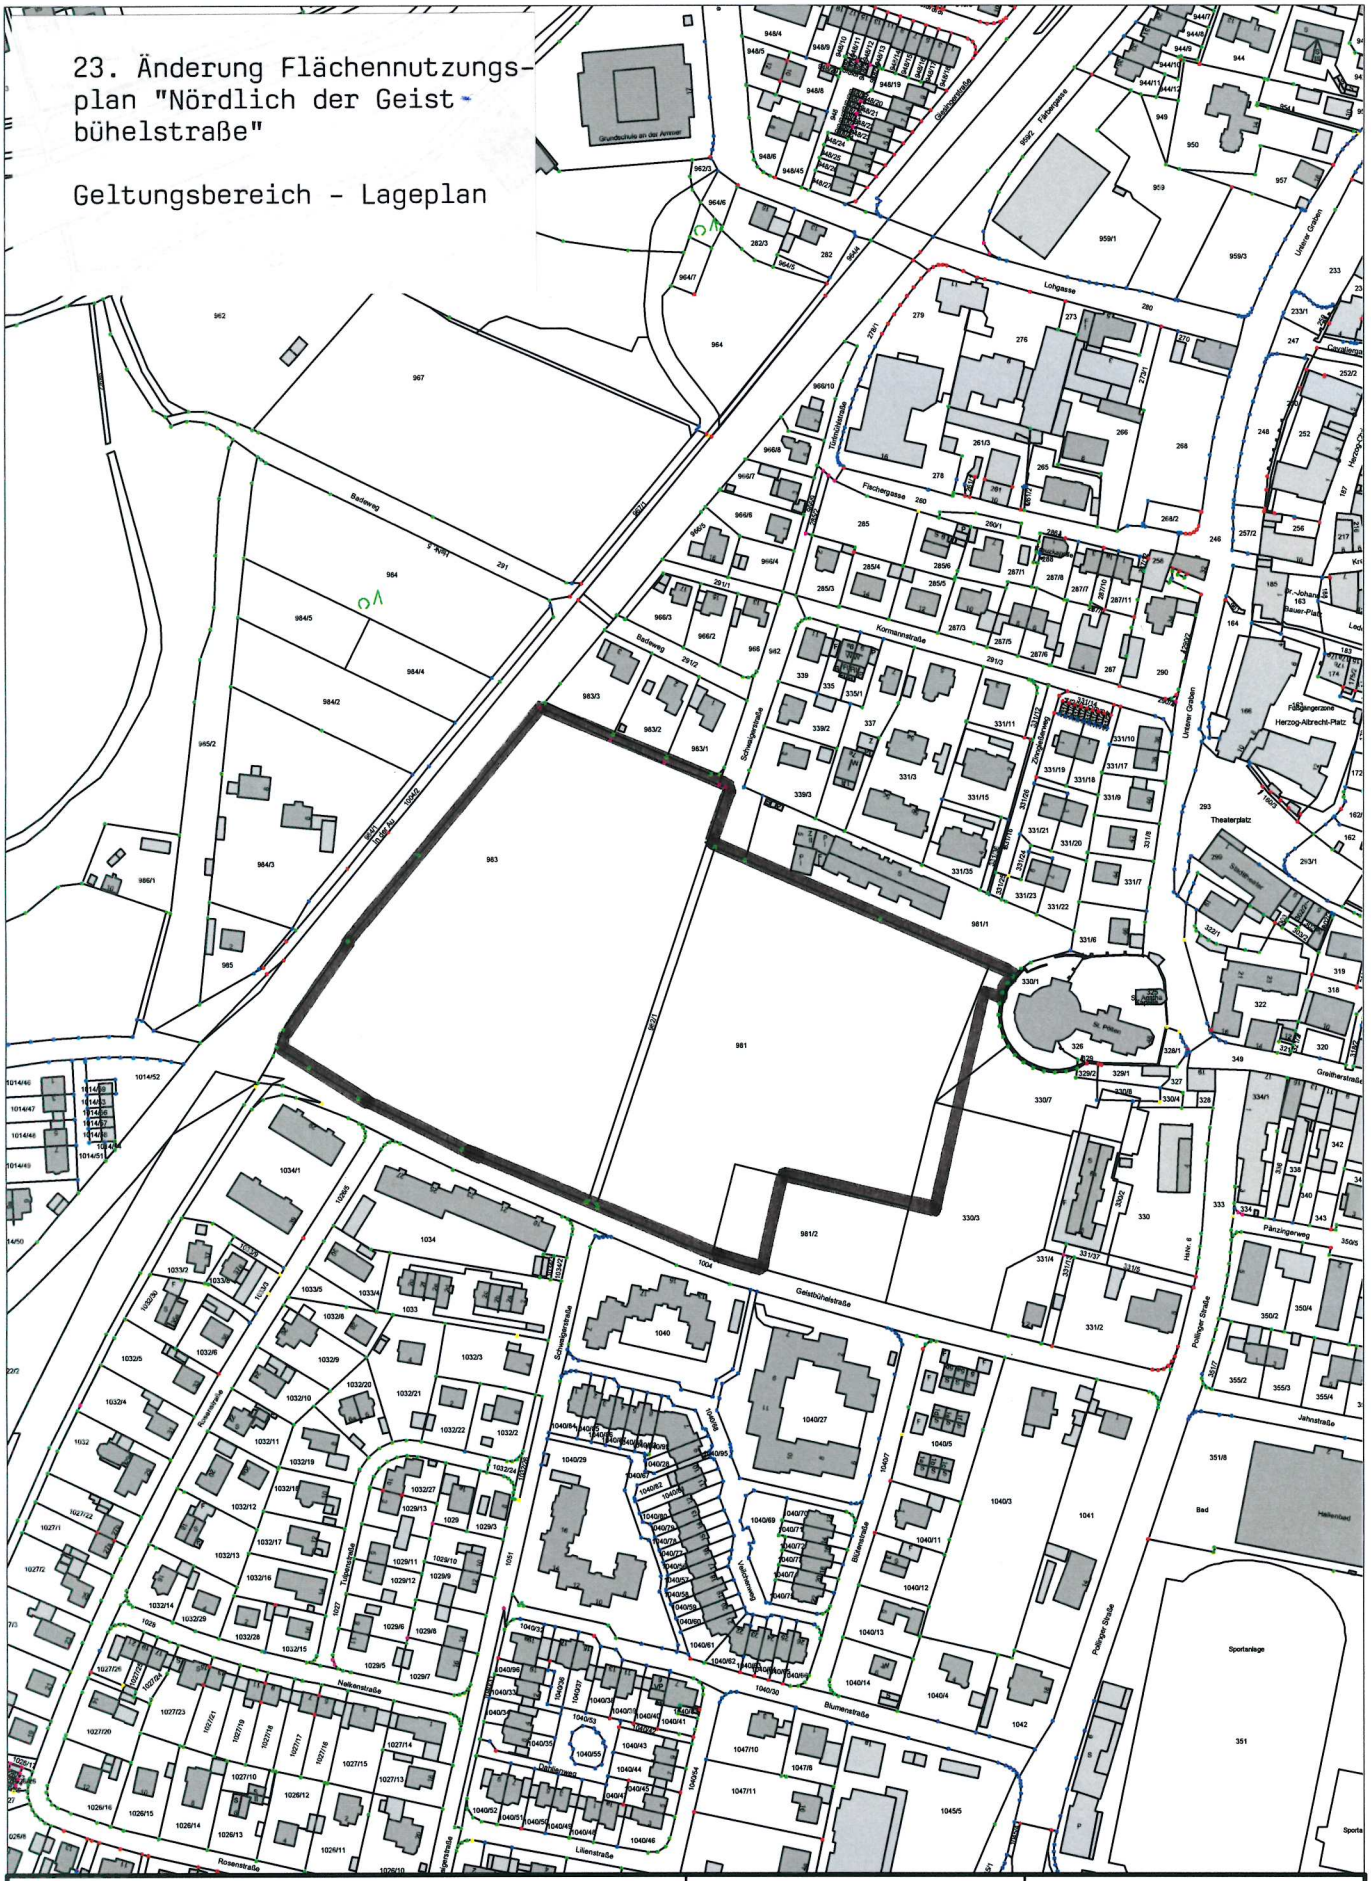

Stadt Weilheim i.OB Admiral-Hipper-Str. 20 82362 Weilheim i.OB stadtbauamt@weilheim.de	Tel.: 0881-682-0 Fax.:0881-682-499 www.weilheim.de	Bearbeitet:	Datum: 22.01.2019
			Maßstab: 1:3394