

Satzung über die Verlängerung der Veränderungssperre vom 27.01.2022 für das Bebauungsplangebiet „Bahnhofallee Süd“

AUSFERTIGUNG

Die Stadt Weilheim i.OB erlässt auf Grund der §§ 14 Abs. 1, 16 und 17 Abs. 1 des Baugesetzbuches und des Art. 23 der Gemeindeordnung für den Freistaat Bayern (GO) folgende in der Sitzung des Stadtrates am 23.11.2023 beschlossene

SATZUNG

zur Verlängerung der Geltungsdauer der Satzung über eine Veränderungssperre für das Bebauungsplangebiet „Bahnhofallee Süd“, die Grundstück Fl.Nrn. 2808/2, 2808/3, 2808/5 und 2808/6, Gemarkung Weilheim, umfassend.

Die Lage der Grundstücke ergibt sich aus dem umseitig abgedruckten Lageplan des Stadtbauamtes vom 11.11.2021 im Maßstab 1 : 1000.

§ 1 Verlängerung der Veränderungssperre

- 1) Die Geltungsdauer der mit Satzung vom 27.01.2022, bekannt gemacht am 08.02.2022, erlassenen Veränderungssperre für das Gebiet des Bebauungsplanes „Bahnhofallee Süd“ wird für die Grundstücke Fl.Nrn. 2808/2, 2808/3, 2808/5 und 2808/6, Gemarkung Weilheim, um ein Jahr verlängert.
- 2) Die Jahresfrist beginnt mit Ablauf der bisherigen Veränderungssperre zu laufen.

§ 2 In- und Außerkrafttreten

- 1) Diese Satzung tritt am Tage nach ihrer Bekanntmachung in Kraft.
- 2) Sie tritt außer Kraft, sobald und soweit für ihren Geltungsbereich ein Bebauungsplan in Kraft tritt, spätestens jedoch ein Jahr nach ihrem Inkrafttreten.

Weilheim i.OB, 01.12.2023

Stadt Weilheim i.OB

Markus Loth
1. Bürgermeister




Verlängerung der Veränderungssperre
für den Bebauungsplan
"Bahnhofallee Süd"

Geltungsbereich Lageplan

Stadt Weilheim i.OB
Weilheim i.OB, 01.12.2023

Markus Löffel
1. Bürgermeister

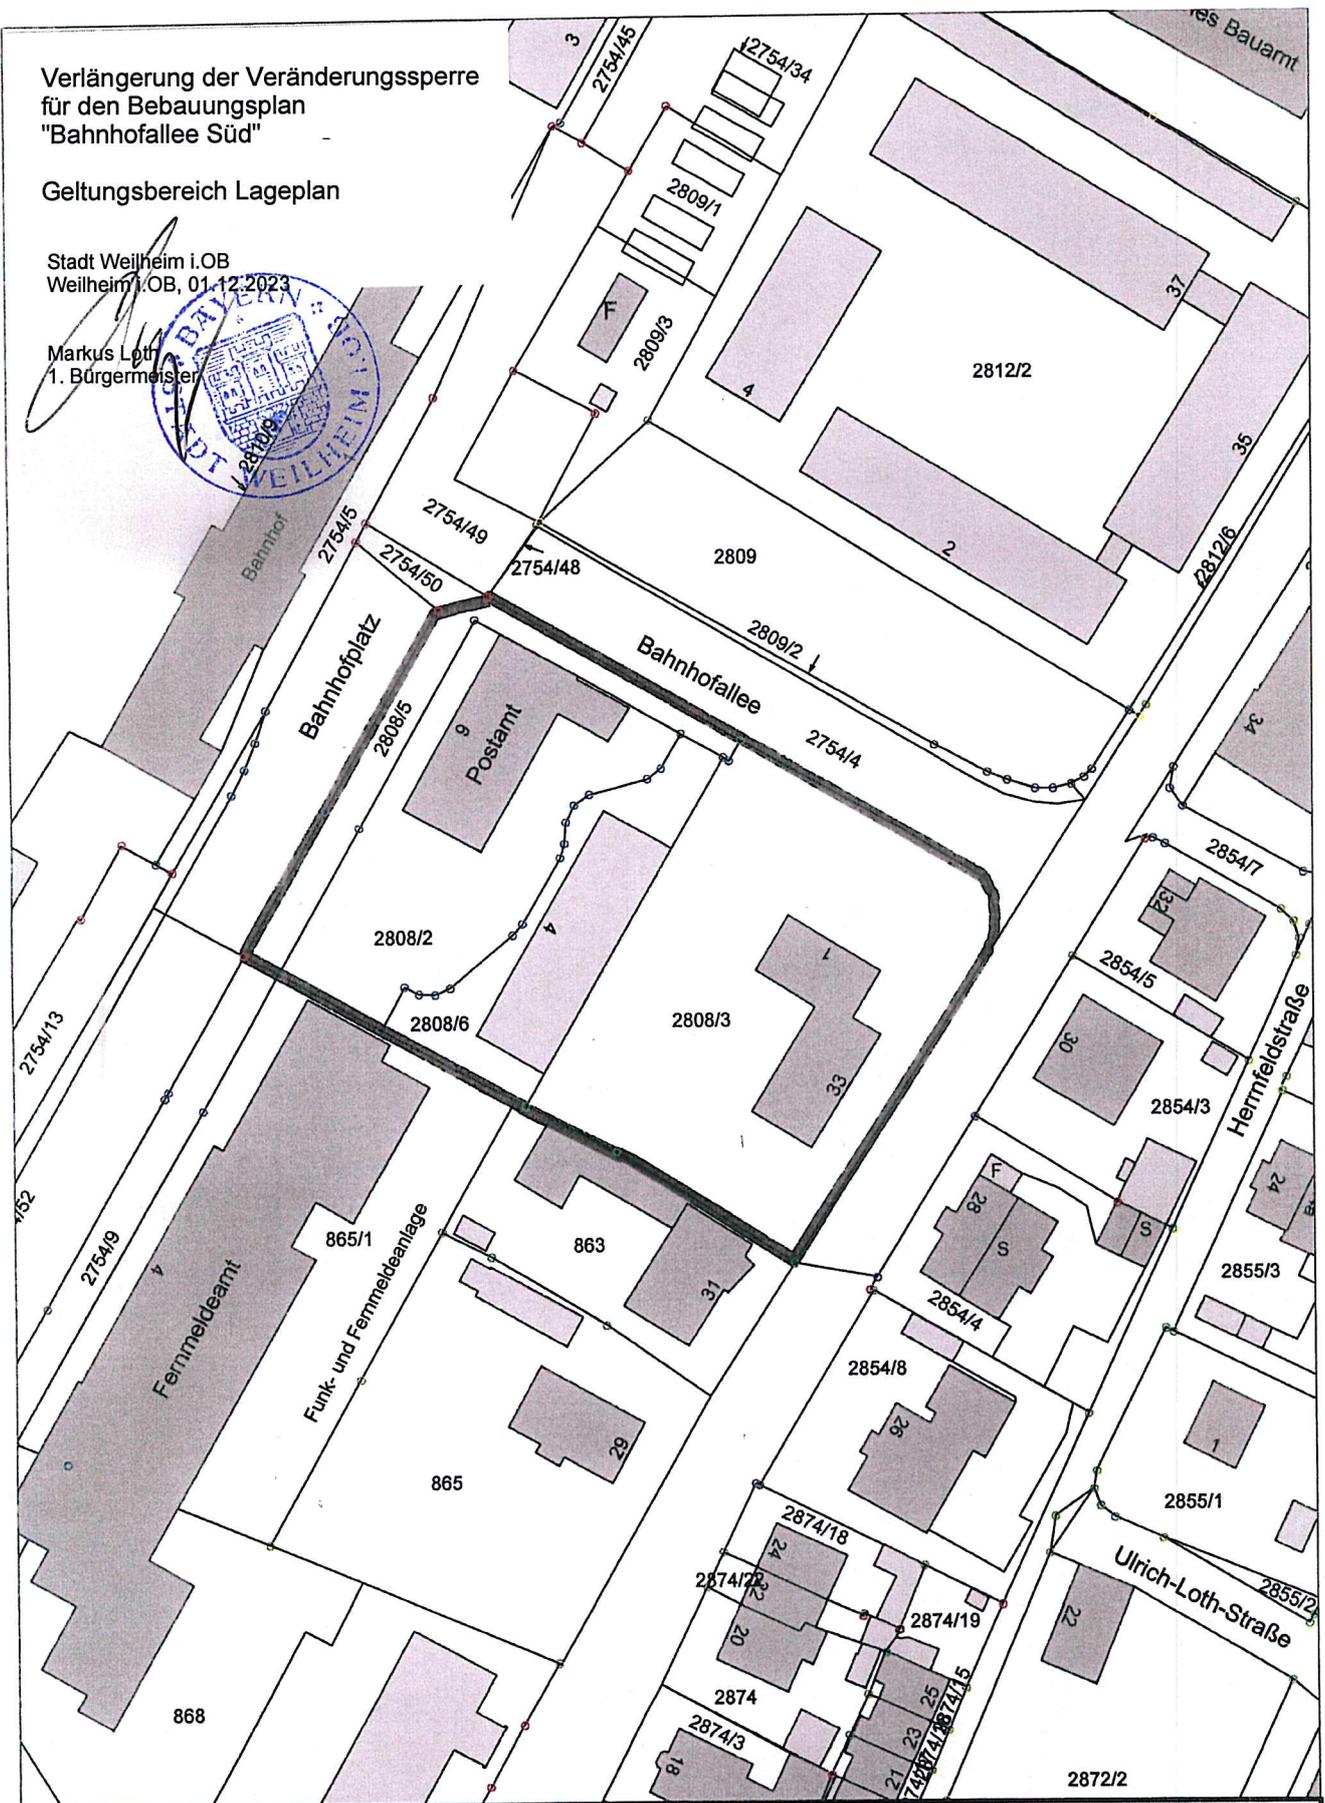

Stadt Weilheim i.OB
Admiral-Hipper-Str. 20
82362 Weilheim i.OB
stadtbaumamt@weilheim.de

Tel.: 0881-682-0
Fax.: 0881-682-499
www.weilheim.de

Bearbeitet:	Datum:	11.11. 2021
	Maßstab:	1:1000