


DACHAUFSICHT

LAGEPLAN

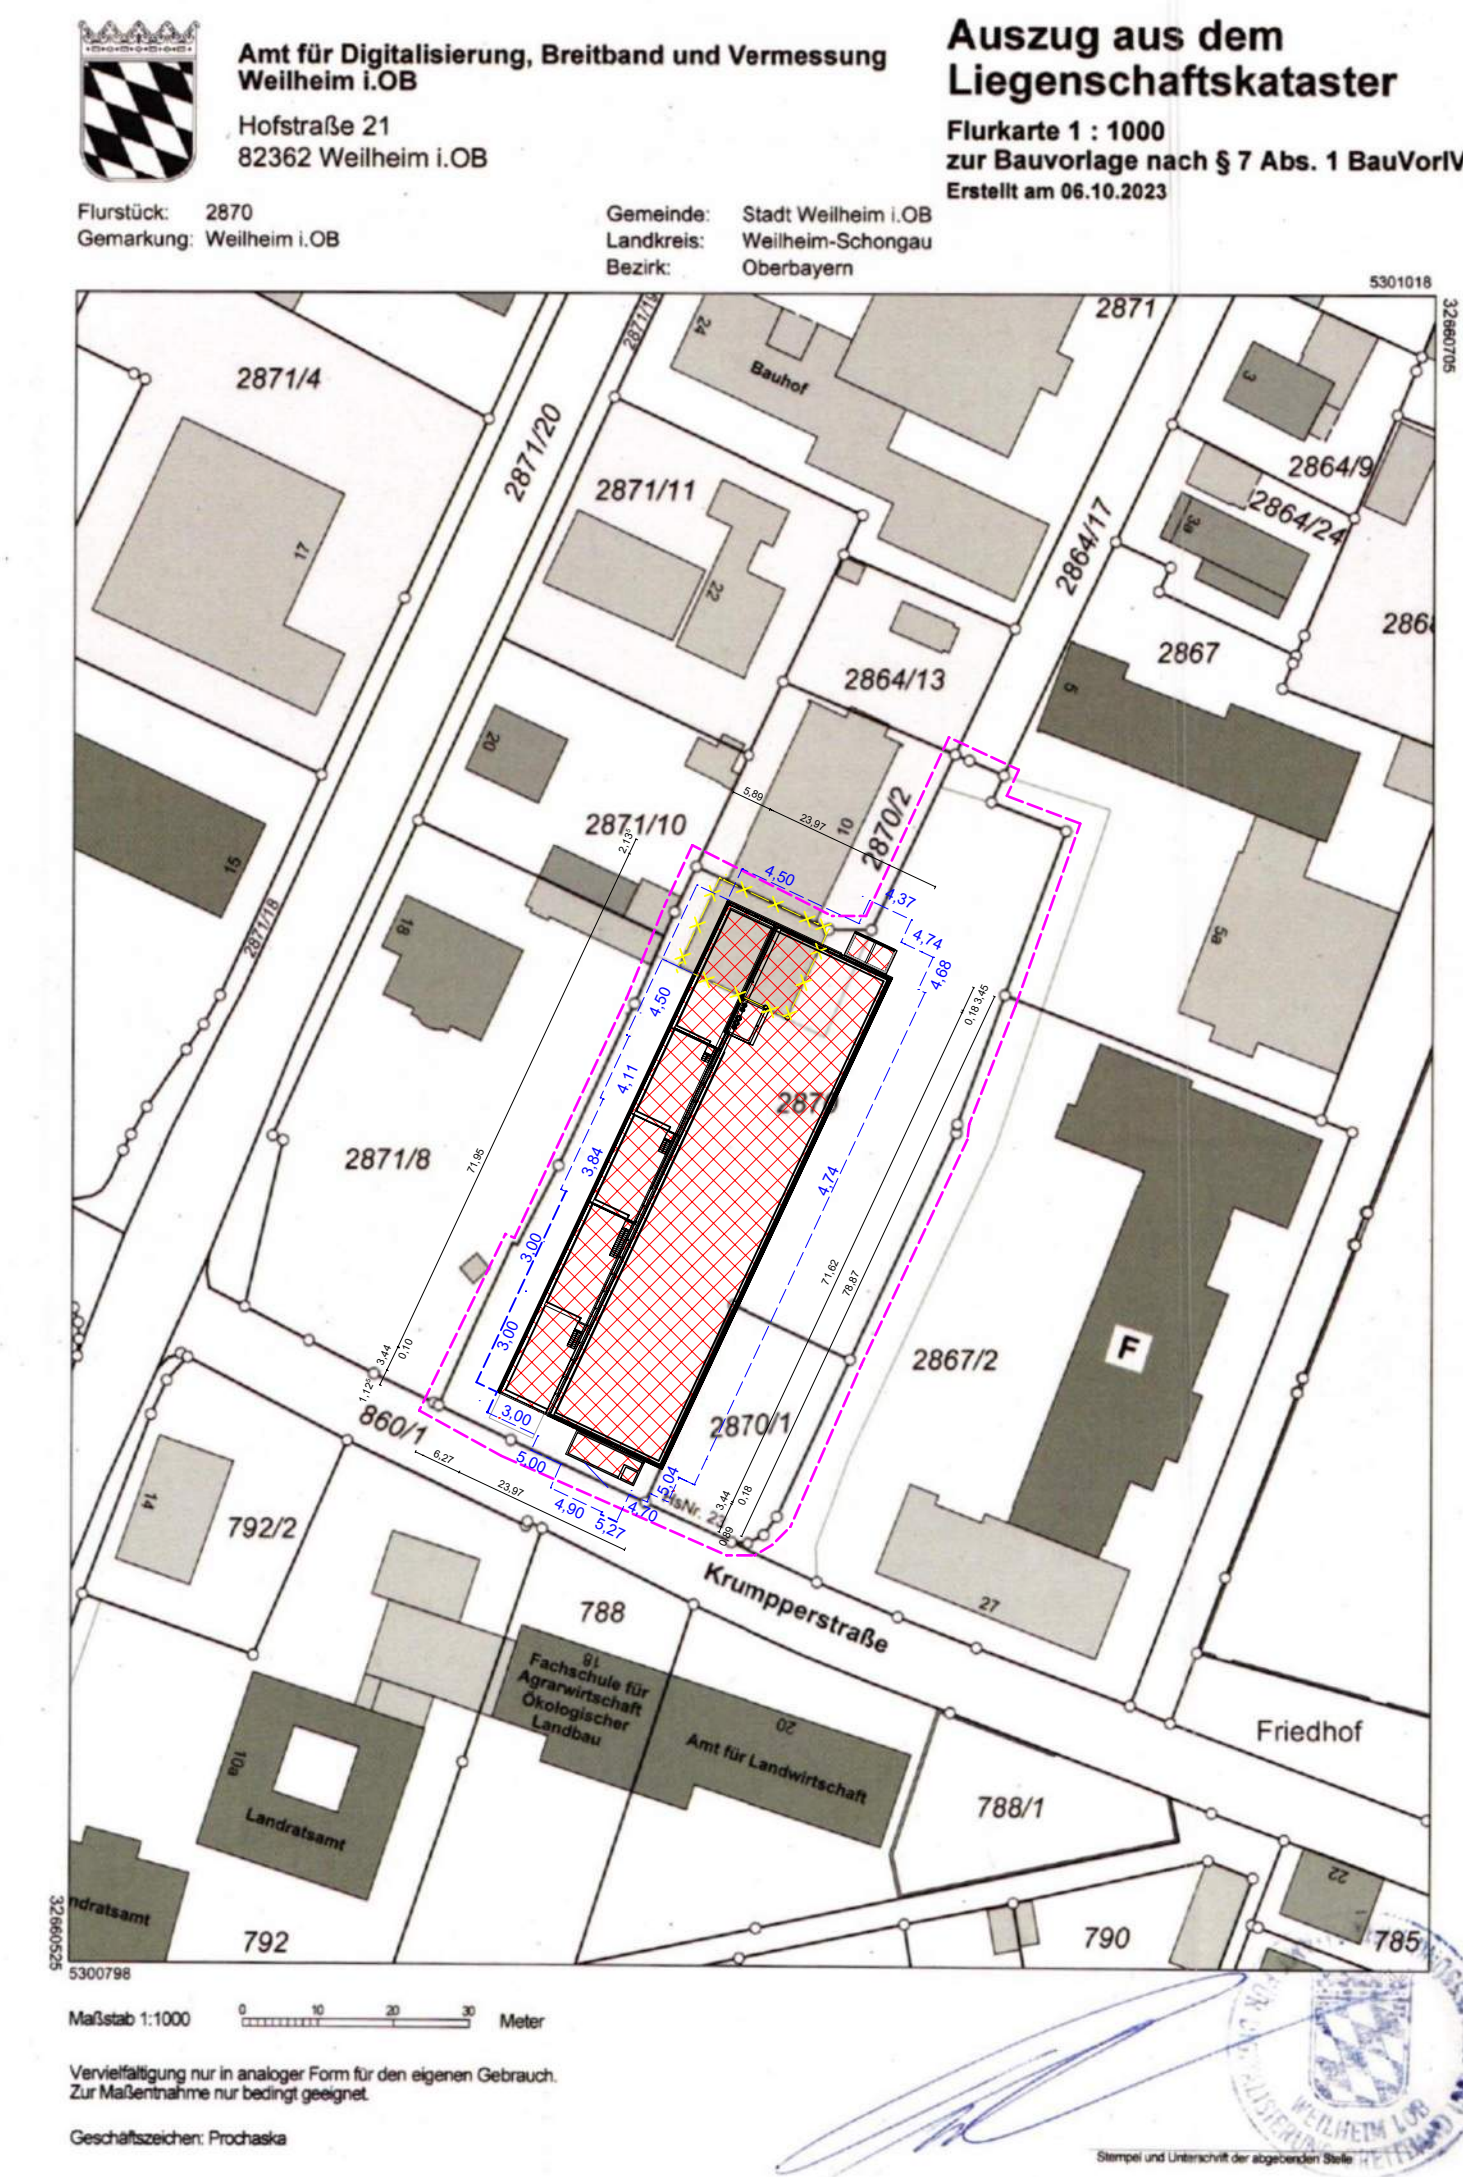

Bezugshöhe ±0.00 = 566,45 m ü. NN (= +0.75 im B-Plan)

Grundbesitzer Stadtwerke Weilheim i.OB Stadtwerkstraße 1 82362 Weilheim i.OB
Entwurfverfasser BC Ingenieure GmbH & Co. KG Hauptstz Weilheim Am Achalaich 22, 82362 Weilheim NL Freising Obere Domburggasse 7, 85354 Freising
Nachweise Fl.Nr.: 2871/10 Ludwig, Markus Puttrichstraße 20a 82362 Weilheim i.OB
Fl.Nr.: 2871/10 Ludwig, Renate Hilga Maria Theresia Puttrichstraße 20 82362 Weilheim i.OB
Fl.Nr.: 2871/8 Daß, Andrea, Dr. Kehlenweilerstraße 17 88289 Waldburg
Fl.Nr.: 2871/8 Simon, Georg Isarauenstraße 41 82481 Mittenwald
Fl.Nr.: 2871/8 Simon, Martin Isarauenstraße 43 82481 Mittenwald
Fl.Nr.: 2871/8 Simon/Daß GbR Isarauenstraße 41 82481 Mittenwald
Fl.Nr.: 2864/13 - 2867 - 2870/2 Bayerisches Rotes Kreuz Körperschaft des öffentlichen Rechts Garmischer Straße 1 9-21 81377 München

Dieser Plan dient lediglich der öffentlich-rechtlichen Baugenehmigung. Alle Angaben, die über das dazu erforderliche Maß hinausgehen, sind im Rahmen der Ausführungsplanung ebenfalls sorgfältig zu prüfen und evtl. anzupassen; etwaige Unstimmigkeiten sind mit dem Planverfasser rechtzeitig zu klären. Materialangaben durch Schriftarten sind ausschließlich genehmigungs- bzw. brandschutzrechtlich zu verstehen und müssen für die Ausführungsplanung überprüft und ergänzt werden, insbesondere unter Berücksichtigung der Positionierung und weiterer Angaben des Statikers. Alle Fundamente und Gründungen ausschließlich nach Angabe Statik. Bei Anbauten an Komplexen bestehender Gebäude können sich durch das endgültige Aufmaß nach erforderlichem Abbruch Maßabweichungen von den hier getroffenen Annahmen ergeben, die evtl. zu Änderungen in den Wertenflächen und Raummaßen führen. Die Vermessung der Eingabepunkte erfolgt in weiten Teilen automatisch durch das CAD-Programm und wird anschließend nicht in jedem Einzelfall kontrolliert; maßgeblich sind deshalb nicht die zahlenmäßigen Maßangaben in den Maßketten, sondern die aus den CAD-Daten des-Datens herauszunehmenden Abmessungen. Elemente der Plangraphik (z.B. Säume, Adress etc.) haben rein illustrativen Charakter und müssen nicht mit Fachplanungen, insbesondere nicht mit der Freiflächenplanung, übereinstimmen.

Datum Planerstellung 24.11.2023	Fertigung	Projektnummer bis 29.129 - ARC	Leistungsbericht 4	Phase 4	Plannummer 0006_00	Index
Planart Tekturplan						
Art des Bauvorhabens Neubau Feuerwehreinhalthe mit Parkhaus Krümperstraße 21 82362 Weilheim i.OB						
Ort des Bauvorhabens Krümperstraße 21 82362 Weilheim i.OB					Fl.Nr. 2870 2870/1	
Antragsteller Stadtwerke Weilheim i.OB Stadtwerkstraße 1 82362 Weilheim i.OB						
Planmaßstab Dachübersichtplan Lageplan						1:100 1:1000