


Bebauungsplan "Gartenstraße / Moosstraße"
Geltungsbereich

25. März 2024
 Markus Loh
 1. Bürgermeister

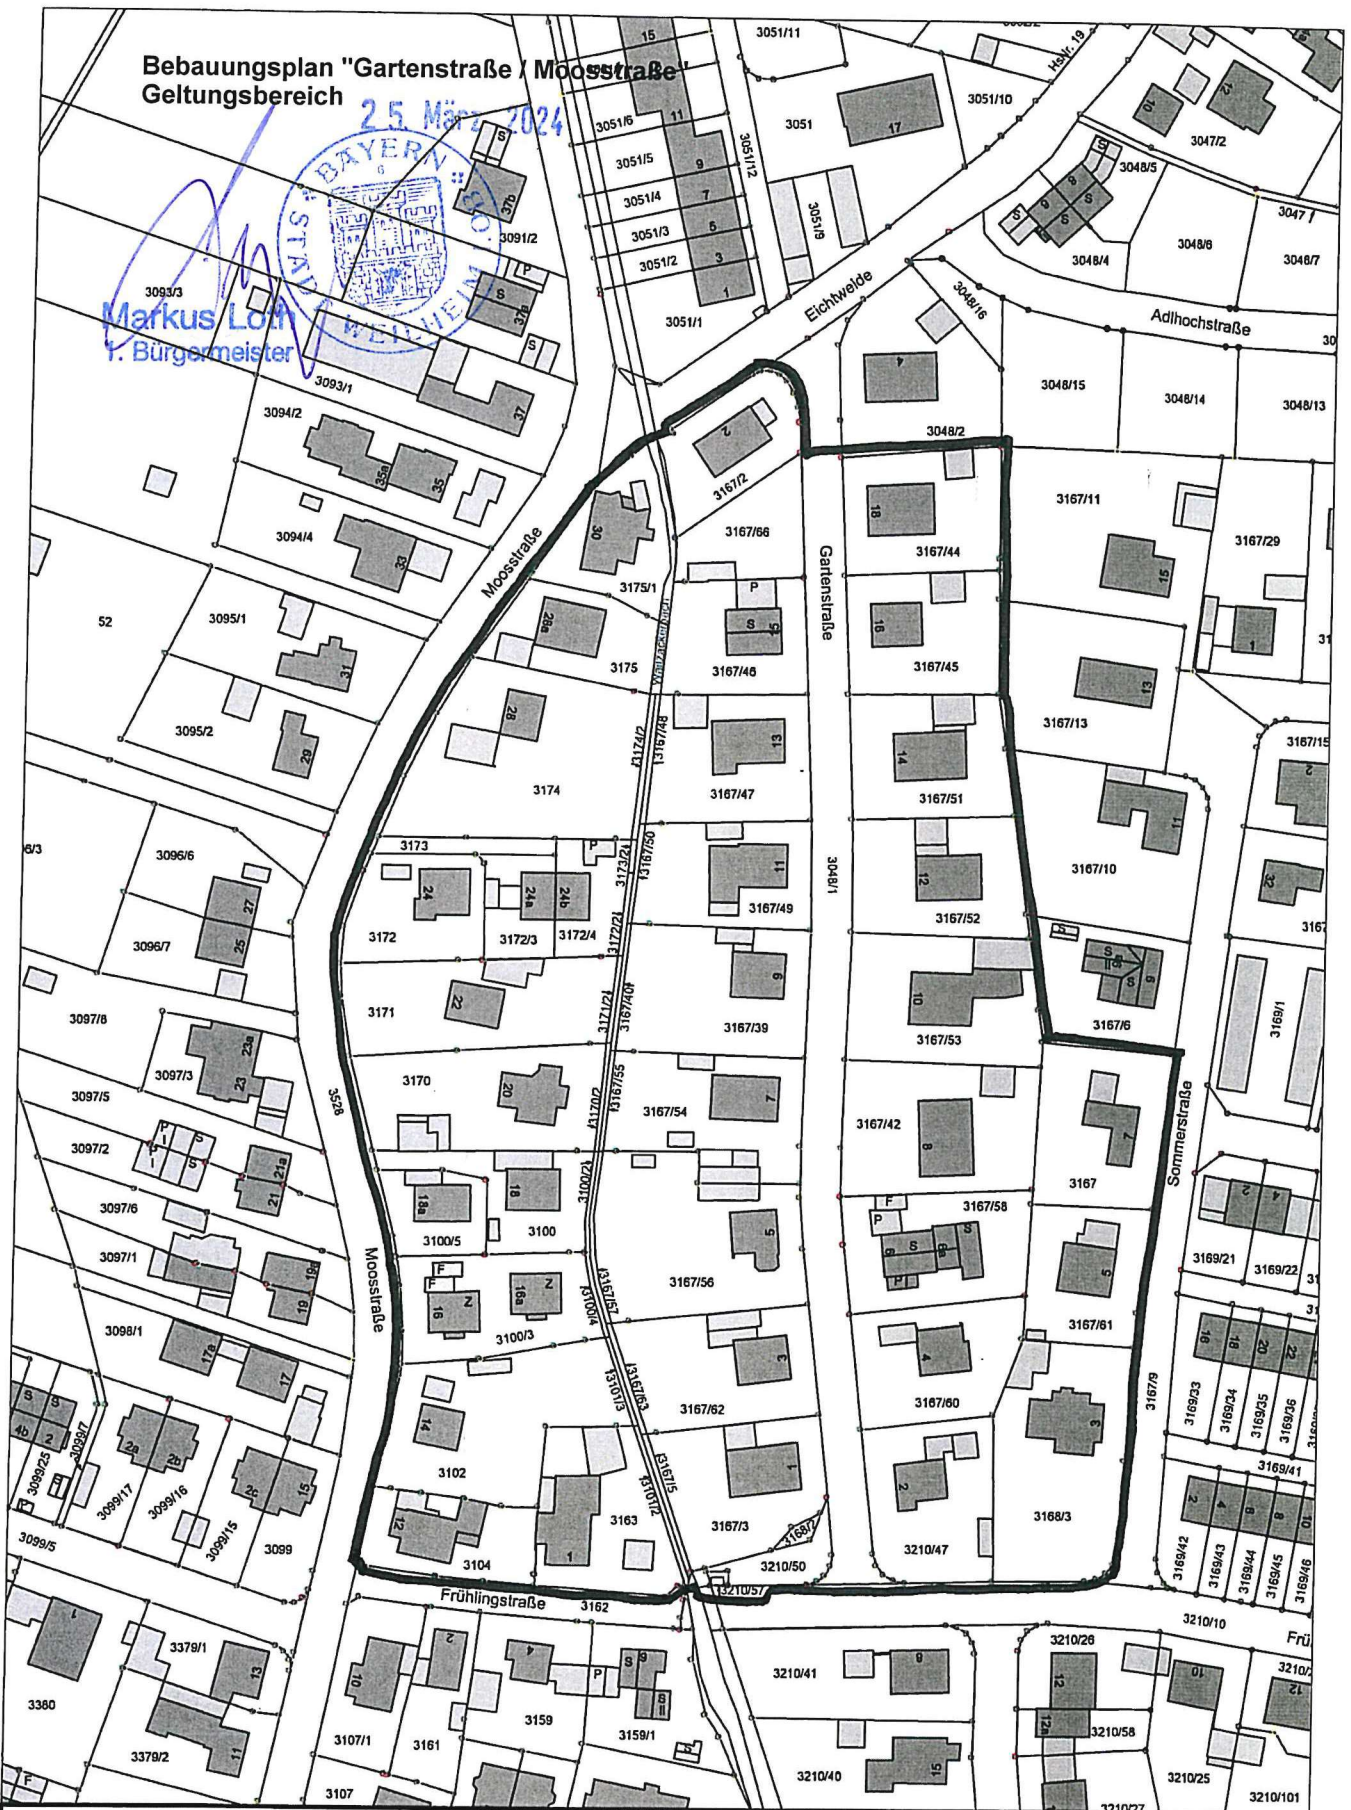

Stadt Weilheim i.OB
 Admiral-Hipper-Str. 20
 82362 Weilheim i.OB
 stadtbauamt@weilheim.de

Tel.: 0881-682-0
 Fax.: 0881-682-4199

Bearbeitet:	Herr Stork	Datum:	12.03. 2024
BePlan "Gartenstraße / Moosstraße"	Maßstab:	1:1500	