


**Veränderungssperre zum  
Bebauungsplan "Gartenstraße / Moosstraße"  
Geltungsbereich**

Markus Loth  
1. Bürgermeister

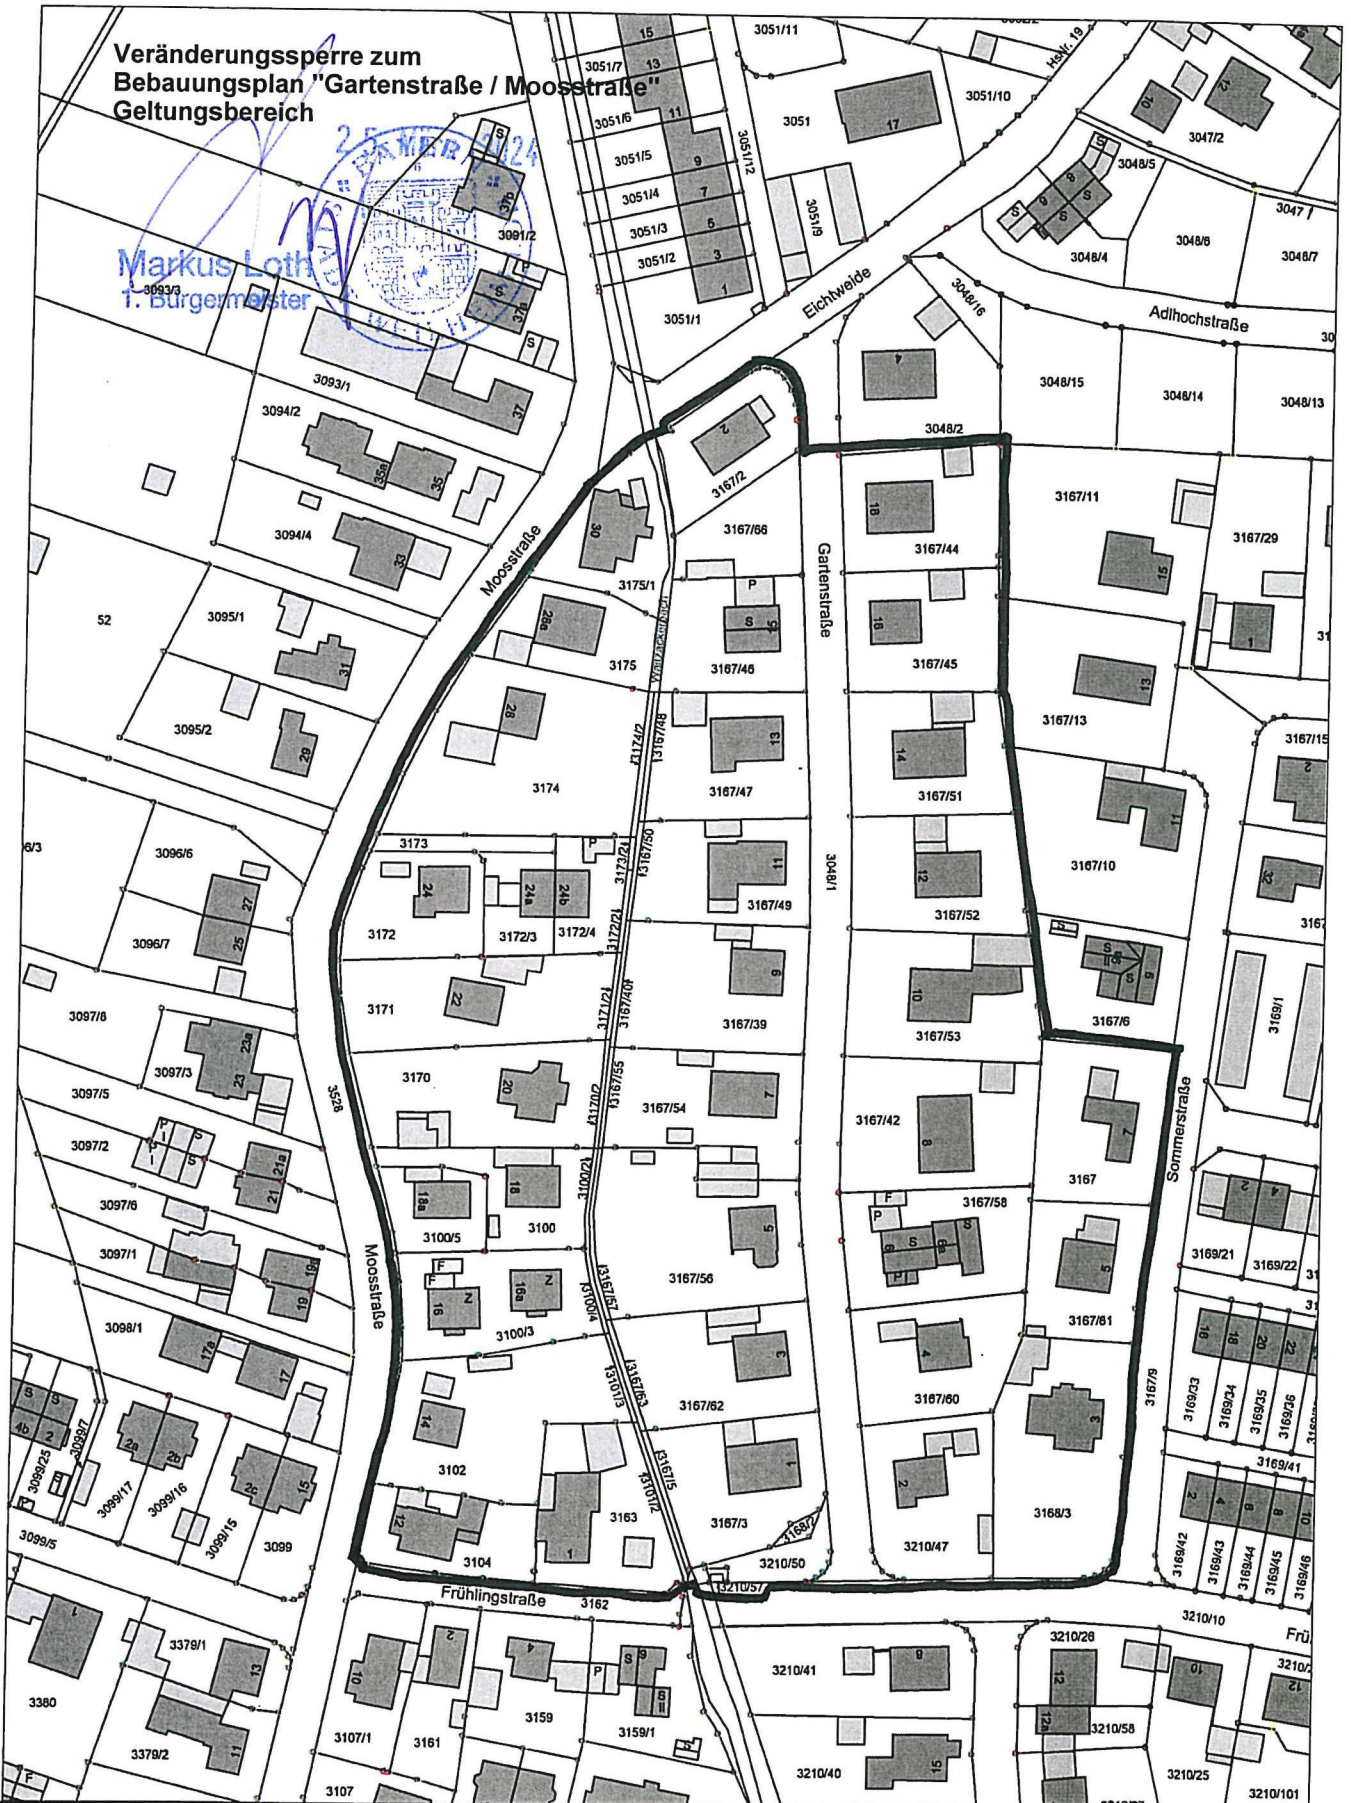

**Stadt Weilheim i.O.B**  
Admiral-Hipper-Str. 20  
82362 Weilheim i.O.B  
stadtbauamt@weilheim.de

Tel.: 0881-682-0  
Fax.: 0881-682-4199

Bearbeitet: Herr Stork

Datum: 12.03.2024

BePlan "Gartenstraße / Moosstraße" Maßstab: 1:1500