


**Berufsbildungszentrum Narbonner Ring**

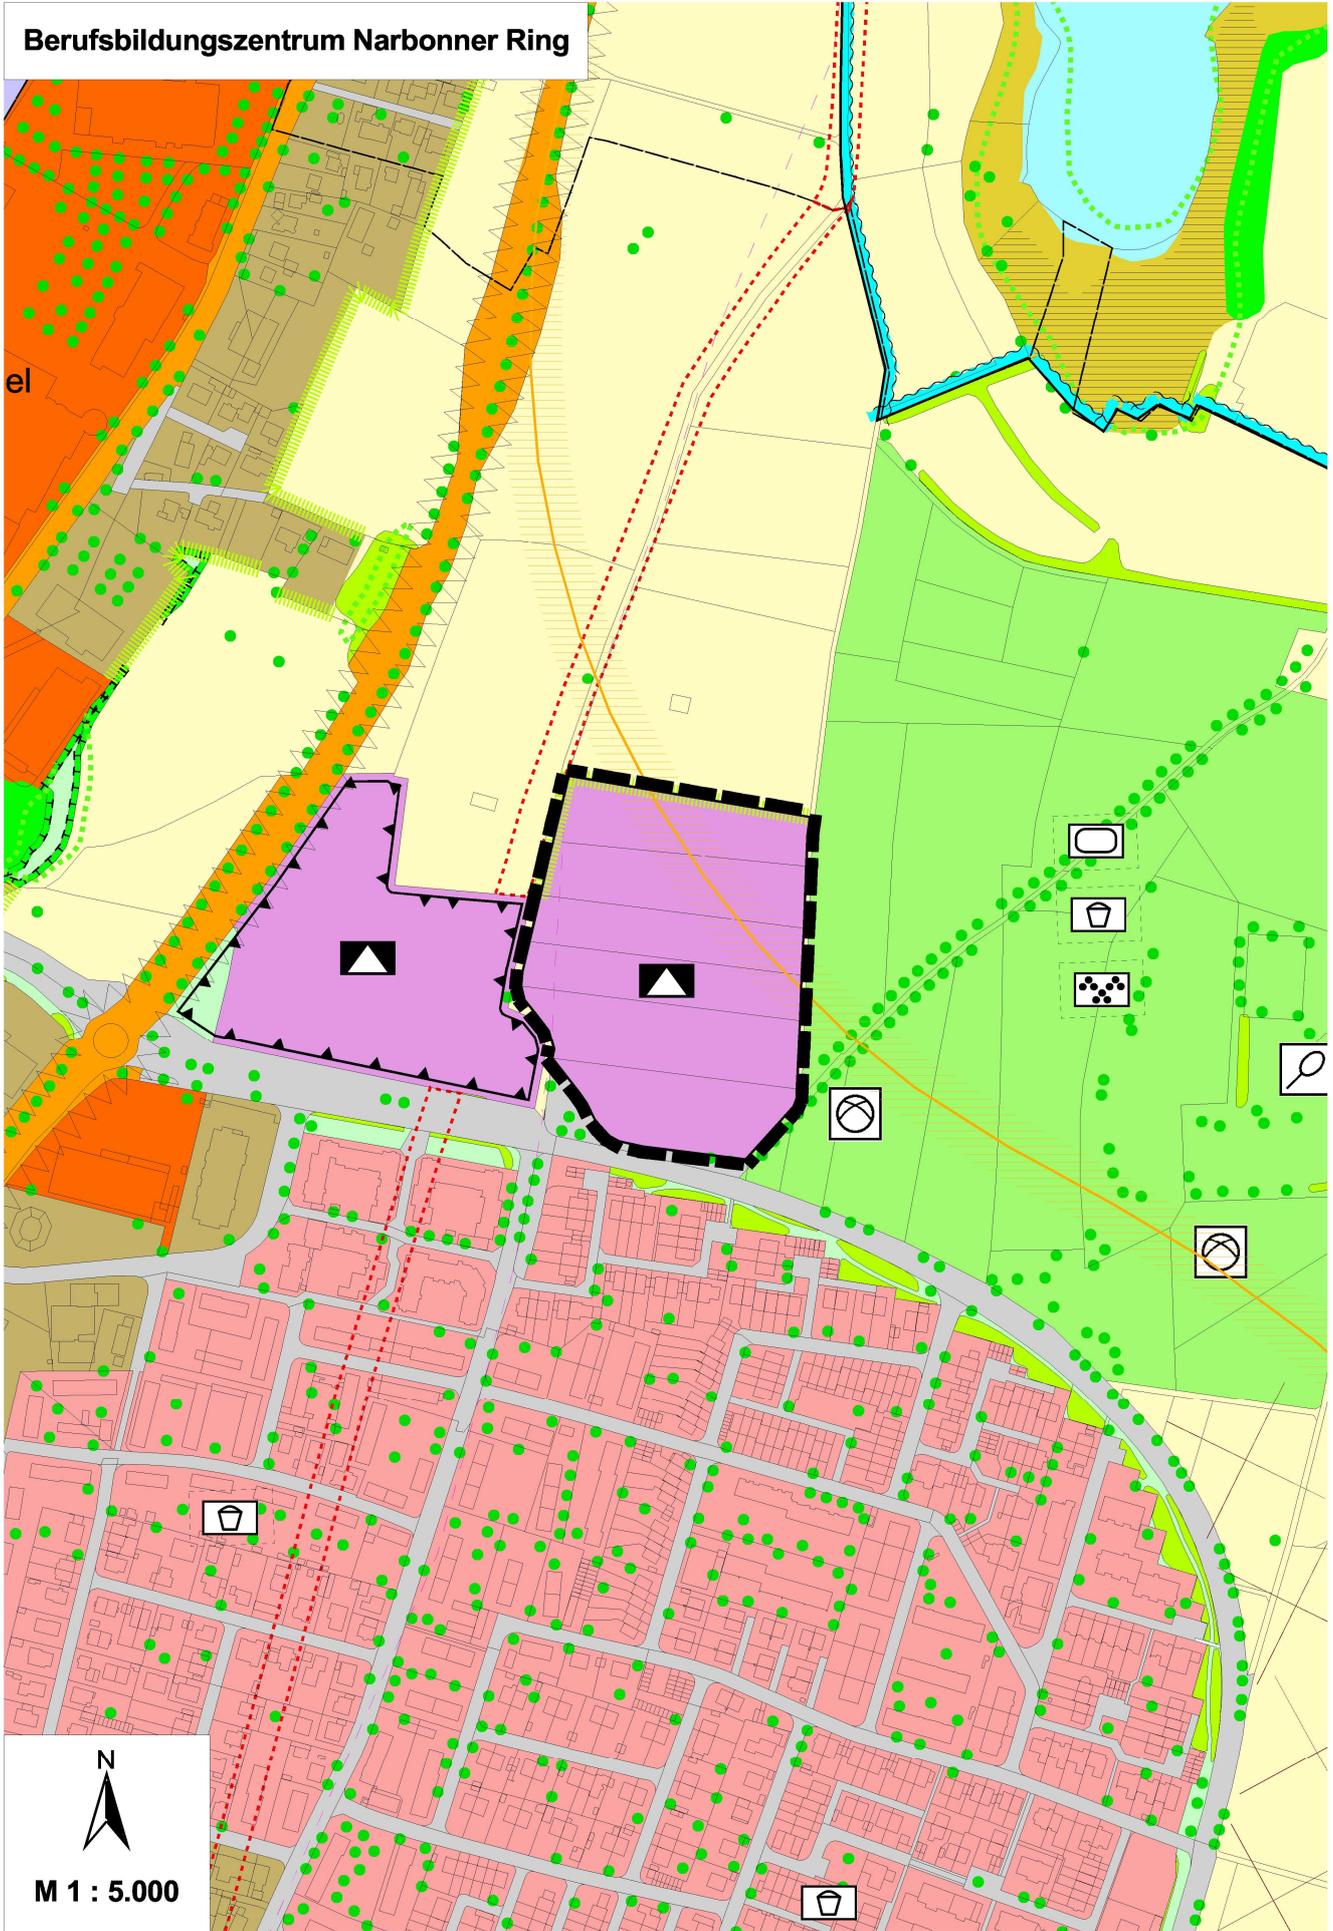

**Plan zur 30. Änderung des Flächennutzungsplanes der Stadt Weilheim i. OB**

**Planfassung: 01.08.2023, geändert: 29.02.2024**

**Planfertiger: Büro U-Plan, Königsdorf**

