


Bebauungsplan "Gartenstraße / Moosstraße" Geltungsbereich

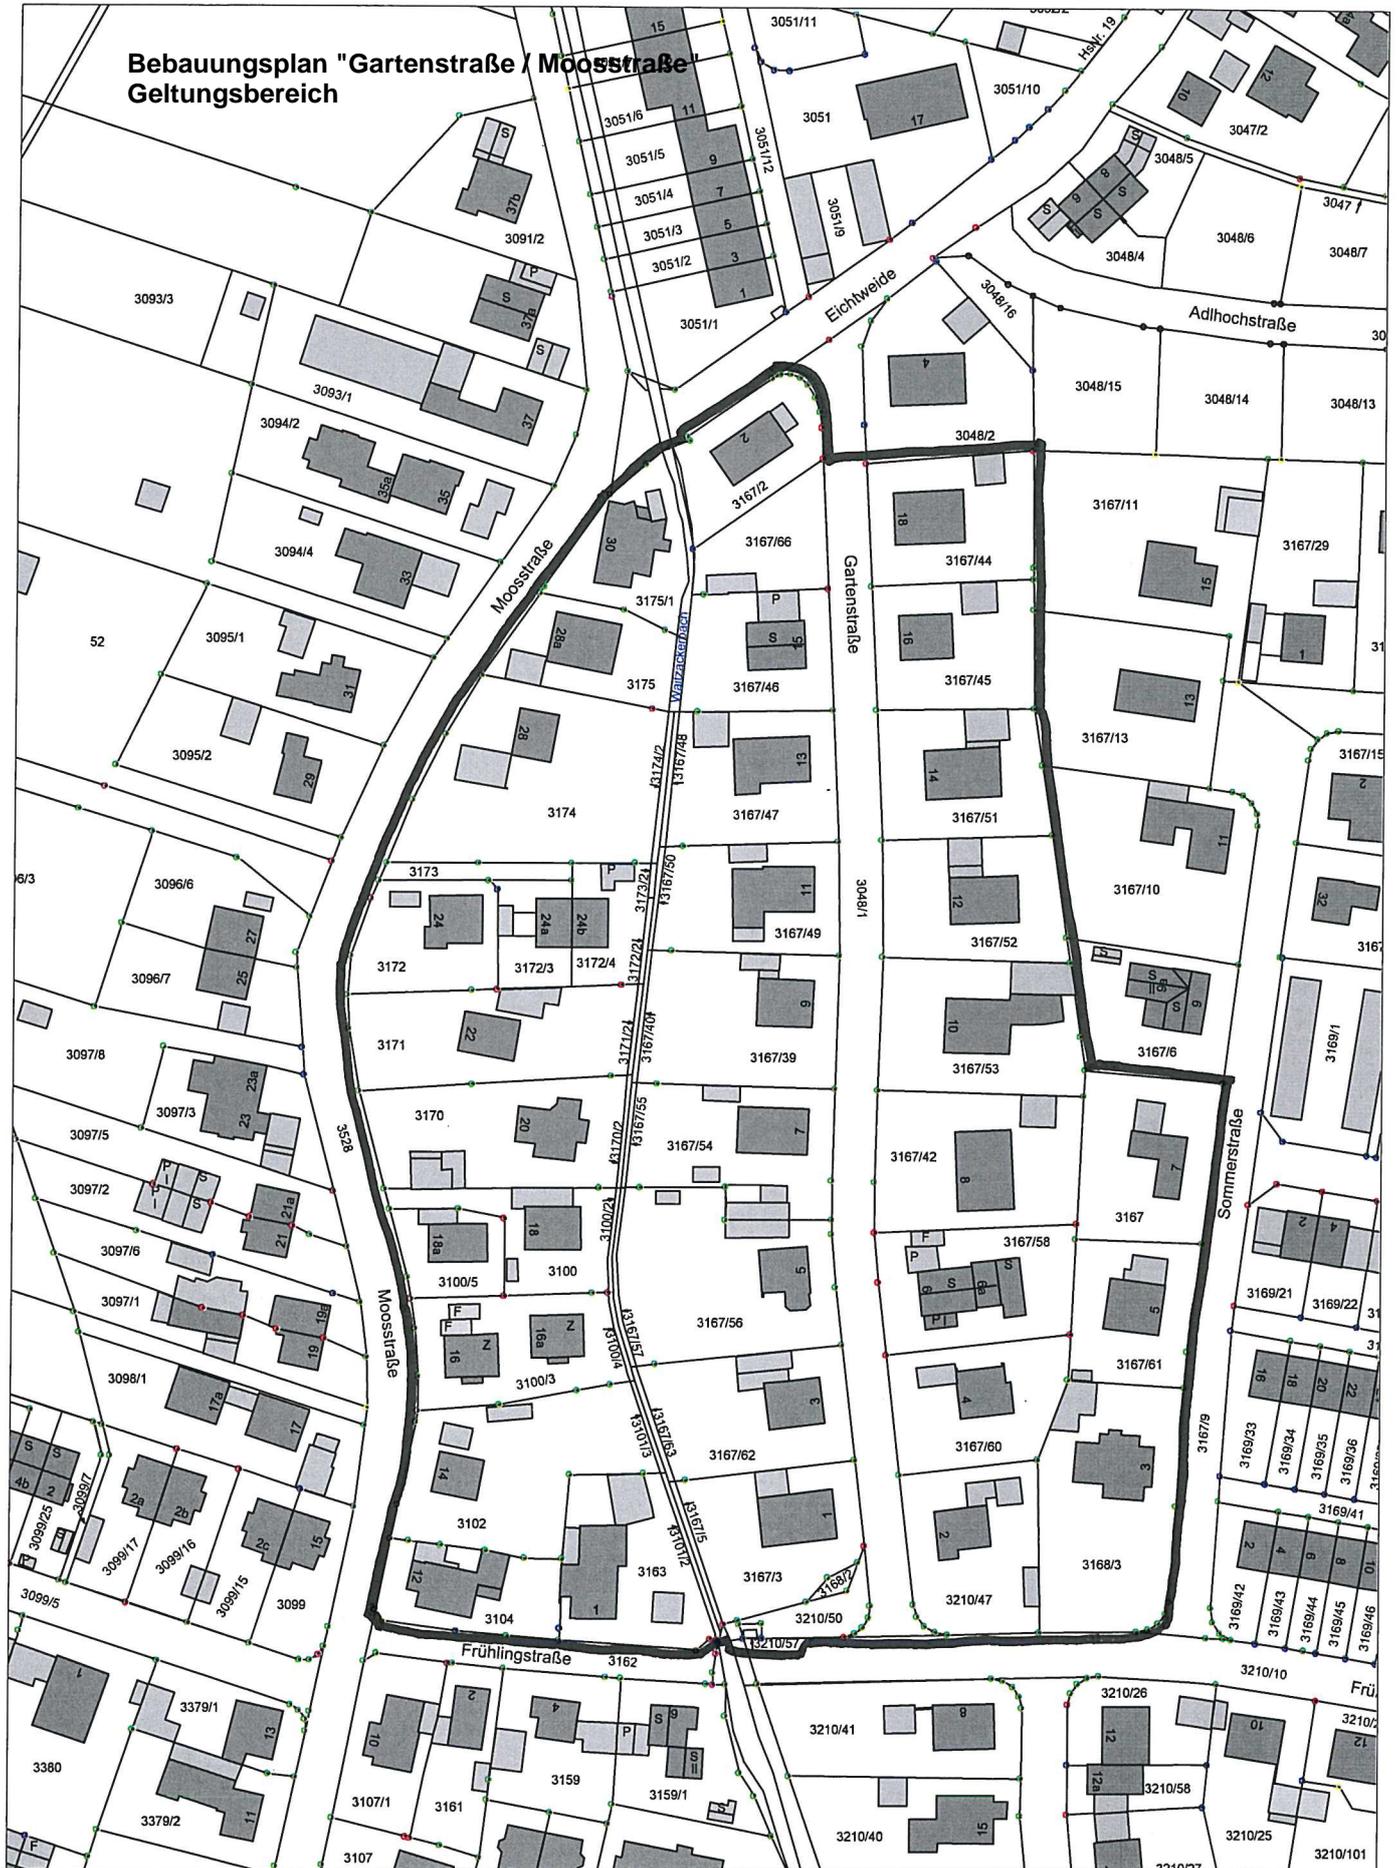

Stadt Weilheim i.O.B

Admiral-Hipper-Str. 20
82362 Weilheim i.O.B
stadtbaumt@weilheim.de

Tel.: 0881-682-0
Fax.: 0881-682-4199

Bearbeitet: Herr Stork

Datum: 12.03.2024

BePlan "Gartenstraße / Moosstraße"

Maßstab: 1:1500