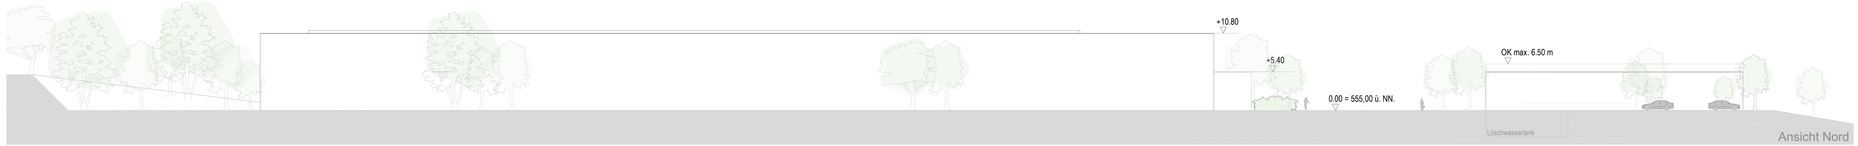

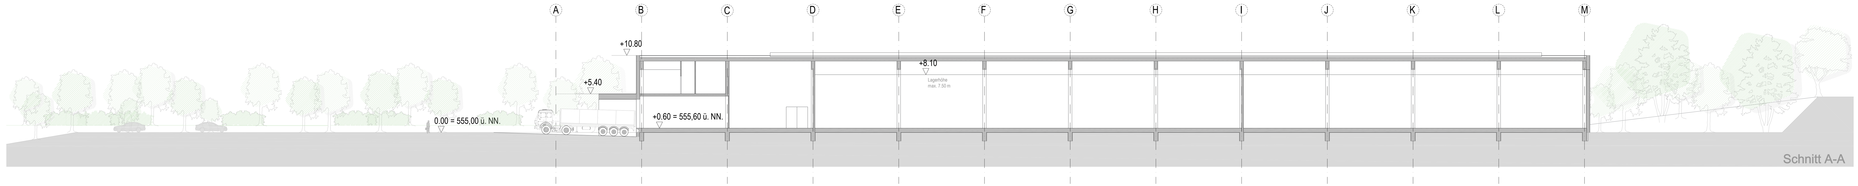

Hinweise zur Fassadengestaltung:

- vertikale Fassadenstruktur aus unterschiedlichen Paneelen (Breite, Material)
- horizontale Teilung der Fassadenflächen
- Integration von Fassadenöffnungen in der oben beschriebene Fassadenstruktur
- Schwerpunkt von Fassadenöffnungen auf der Westseite der Halle (Tore, Fenster zur Belichtung von Büroflächen)
- kleinere Öffnungen umlaufend (Fluchttüren, Fenster zur Belichtung der Halle)
- Materialität der Paneele: keramische Elemente oder Metall oder Holz
- ausgeschlossen sind Aluminiumwellen, Faserzement, hochglänzende Oberflächen

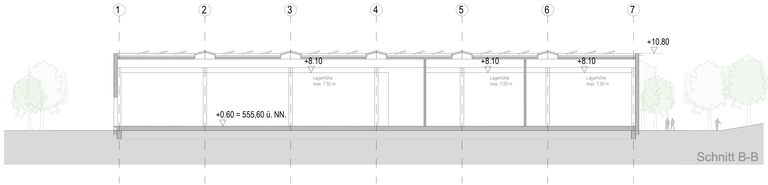

Grundlage zur Erstellung eines vorhabenbezogenen Bebauunsplans der Stadt Weilheim i. OB

Neubau eines Logistikzentrum

Ort des Vorhabens:
Leprosenweg
82362 Weilheim
Gemarkung Unterhausen,
Fl.Nrn. 115/2, 116, 126, 127/2

Vorhabenträger/Bauherr:
Ammerpark GmbH & Co. KG
Maximilianstr. 7
82319 Starnberg

Planfertiger:
a+p Architekten
vertreten durch Benjamin Grau
Kapellenweg 6
81371 München
Tel.: 089/741303-0
Fax.: 089/741303-20
info@ap-architekten.de

Planinhalt:
Ansichten M1/200
Schnitte M1/200

OK Gebäude +/- 0.00 = + 555,00 ü. NN
OK FFB EG +0.60 = + 555,60 ü. NN

PLANFERTIGER:

a+p Architekten

Kellner - Grau - Stange Partnerschaft mbB
Kapellenweg 6, 81371 München
Tel. +49 89 741303-0, info@ap-architekten.de
www.ap-architekten.de

GEZ.: gkp
DATUM: 24.09.2024

GEPRÜFT: berna
DATUM: 24.09.2024

Grundlage zur Erstellung eines vorhabenbezogenen Bebauungsplans der Stadt Weilheim i. OB

ORT DES VORHABENS:	Leprosenweg, 82362 Weilheim Gemarkung Unterhausen, Fl.Nrn. 115/2, 116, 126, 127/2
ART DES VORHABENS:	Neubau eines Logistikzentrums
VORHABENTRÄGER/BAUHERR:	Ammerpark GmbH & Co. KG Maximilianstr. 7 82319 Starnberg
PLANINHALT:	Ansichten M1/200 Schnitte M1/200