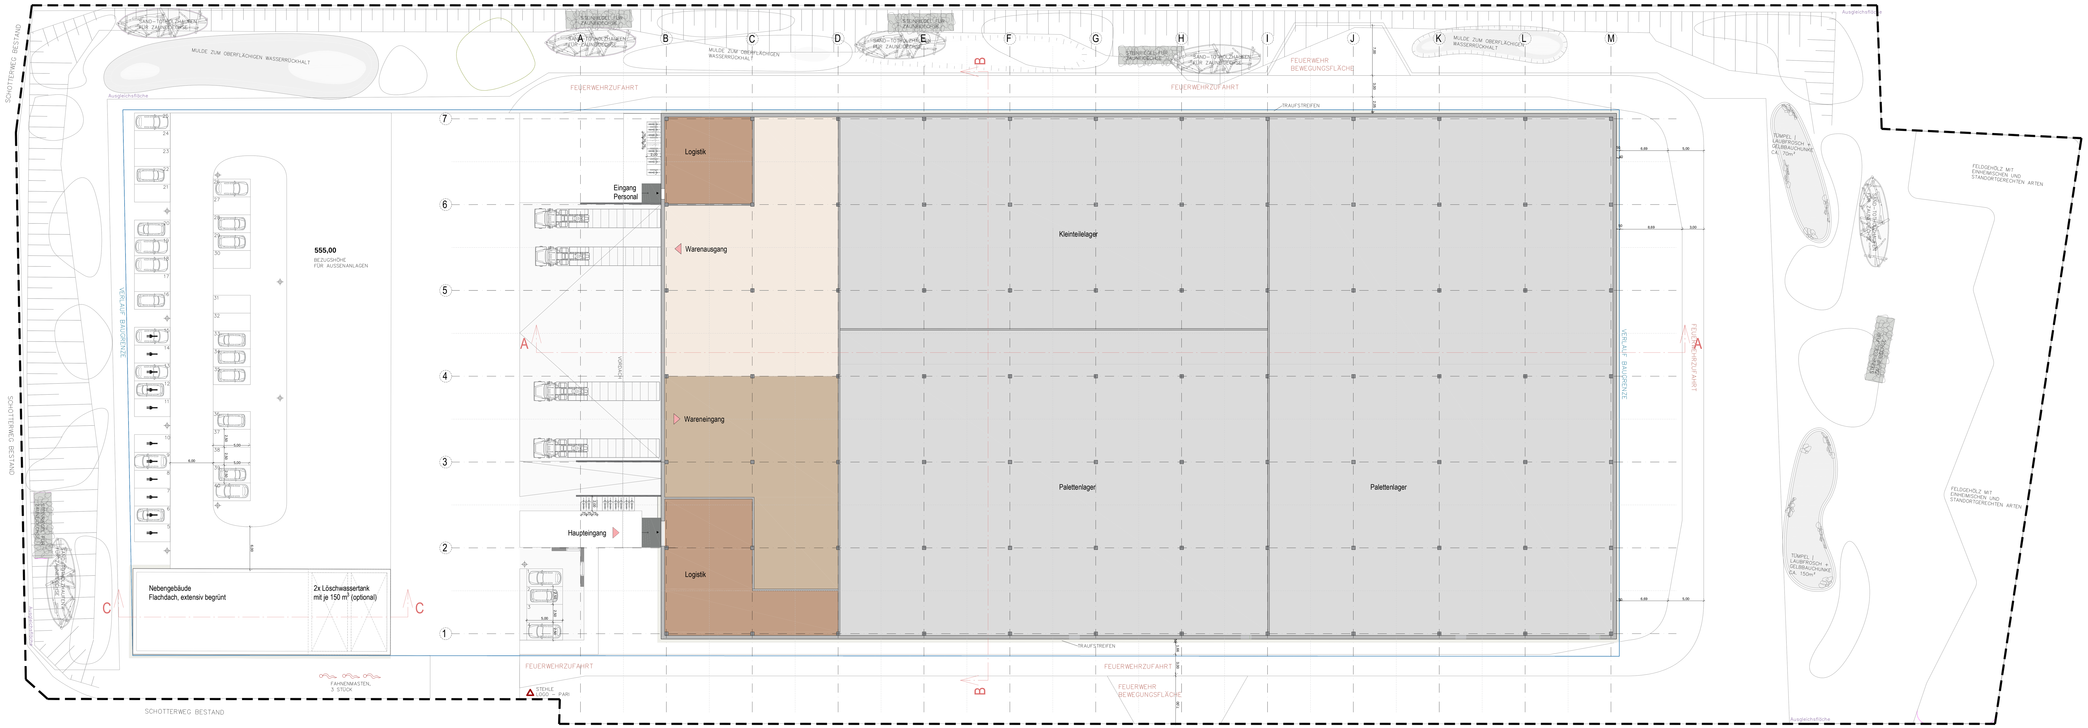


**Grundlage zur Erstellung eines vorhabenbezogenen Bebauunsplans der Stadt Weilheim i. OB**

Neubau eines Logistikzentrum

**Ort des Vorhabens:**
Leprosenweg
82362 Weilheim
Gemarkung Unterhausen,
Fl.Nrn. 115/2, 116, 126, 127/2

**Vorhabenträger/Bauherr:**
Ammerpark GmbH & Co. KG
Maximilianstr. 7
82319 Starnberg

**Planfertiger:**
a+p Architekten
vertreten durch Benjamin Grau
Kapellenweg 6
81371 München
Tel.: 089/741303-0
Fax.: 089/741303-20
info@ap-architekten.de

**Planinhalt:**
Grundriss Erdgeschoss M1/200

OK Gebäude +/- 0.00 = + 555.00 ü. NN
OK FFB EG +0.60 = + 555.60 ü. NN

PLANFERTIGER:

a+p Architekten

Kellner - Grau - Stange Partnerschaft mbB
Kapellenweg 6, 81371 München
Tel. +49 89 741303-0, info@ap-architekten.de
www.ap-architekten.de

GEZ.: gbp
DATUM: 24.09.2024

GEPRÜFT: berna
DATUM: 24.09.2024

**Grundlage zur Erstellung eines vorhabenbezogenen Bebauungsplans der Stadt Weilheim i. OB**

| | |
|---|---|
| **ORT DES VORHABENS:** | Leprosenweg, 82362 Weilheim<br>Gemarkung Unterhausen,<br>Fl.Nrn. 115/2, 116, 126, 127/2 |
| **ART DES VORHABENS:** | Neubau eines Logistikzentrums |
| **VORHABENTRÄGER/BAUHERR:** | Ammerpark GmbH & Co. KG<br>Maximilianstr. 7<br>82319 Starnberg |
| **PLANINHALT:** | Grundriss Erdgeschoss M1/200 |