


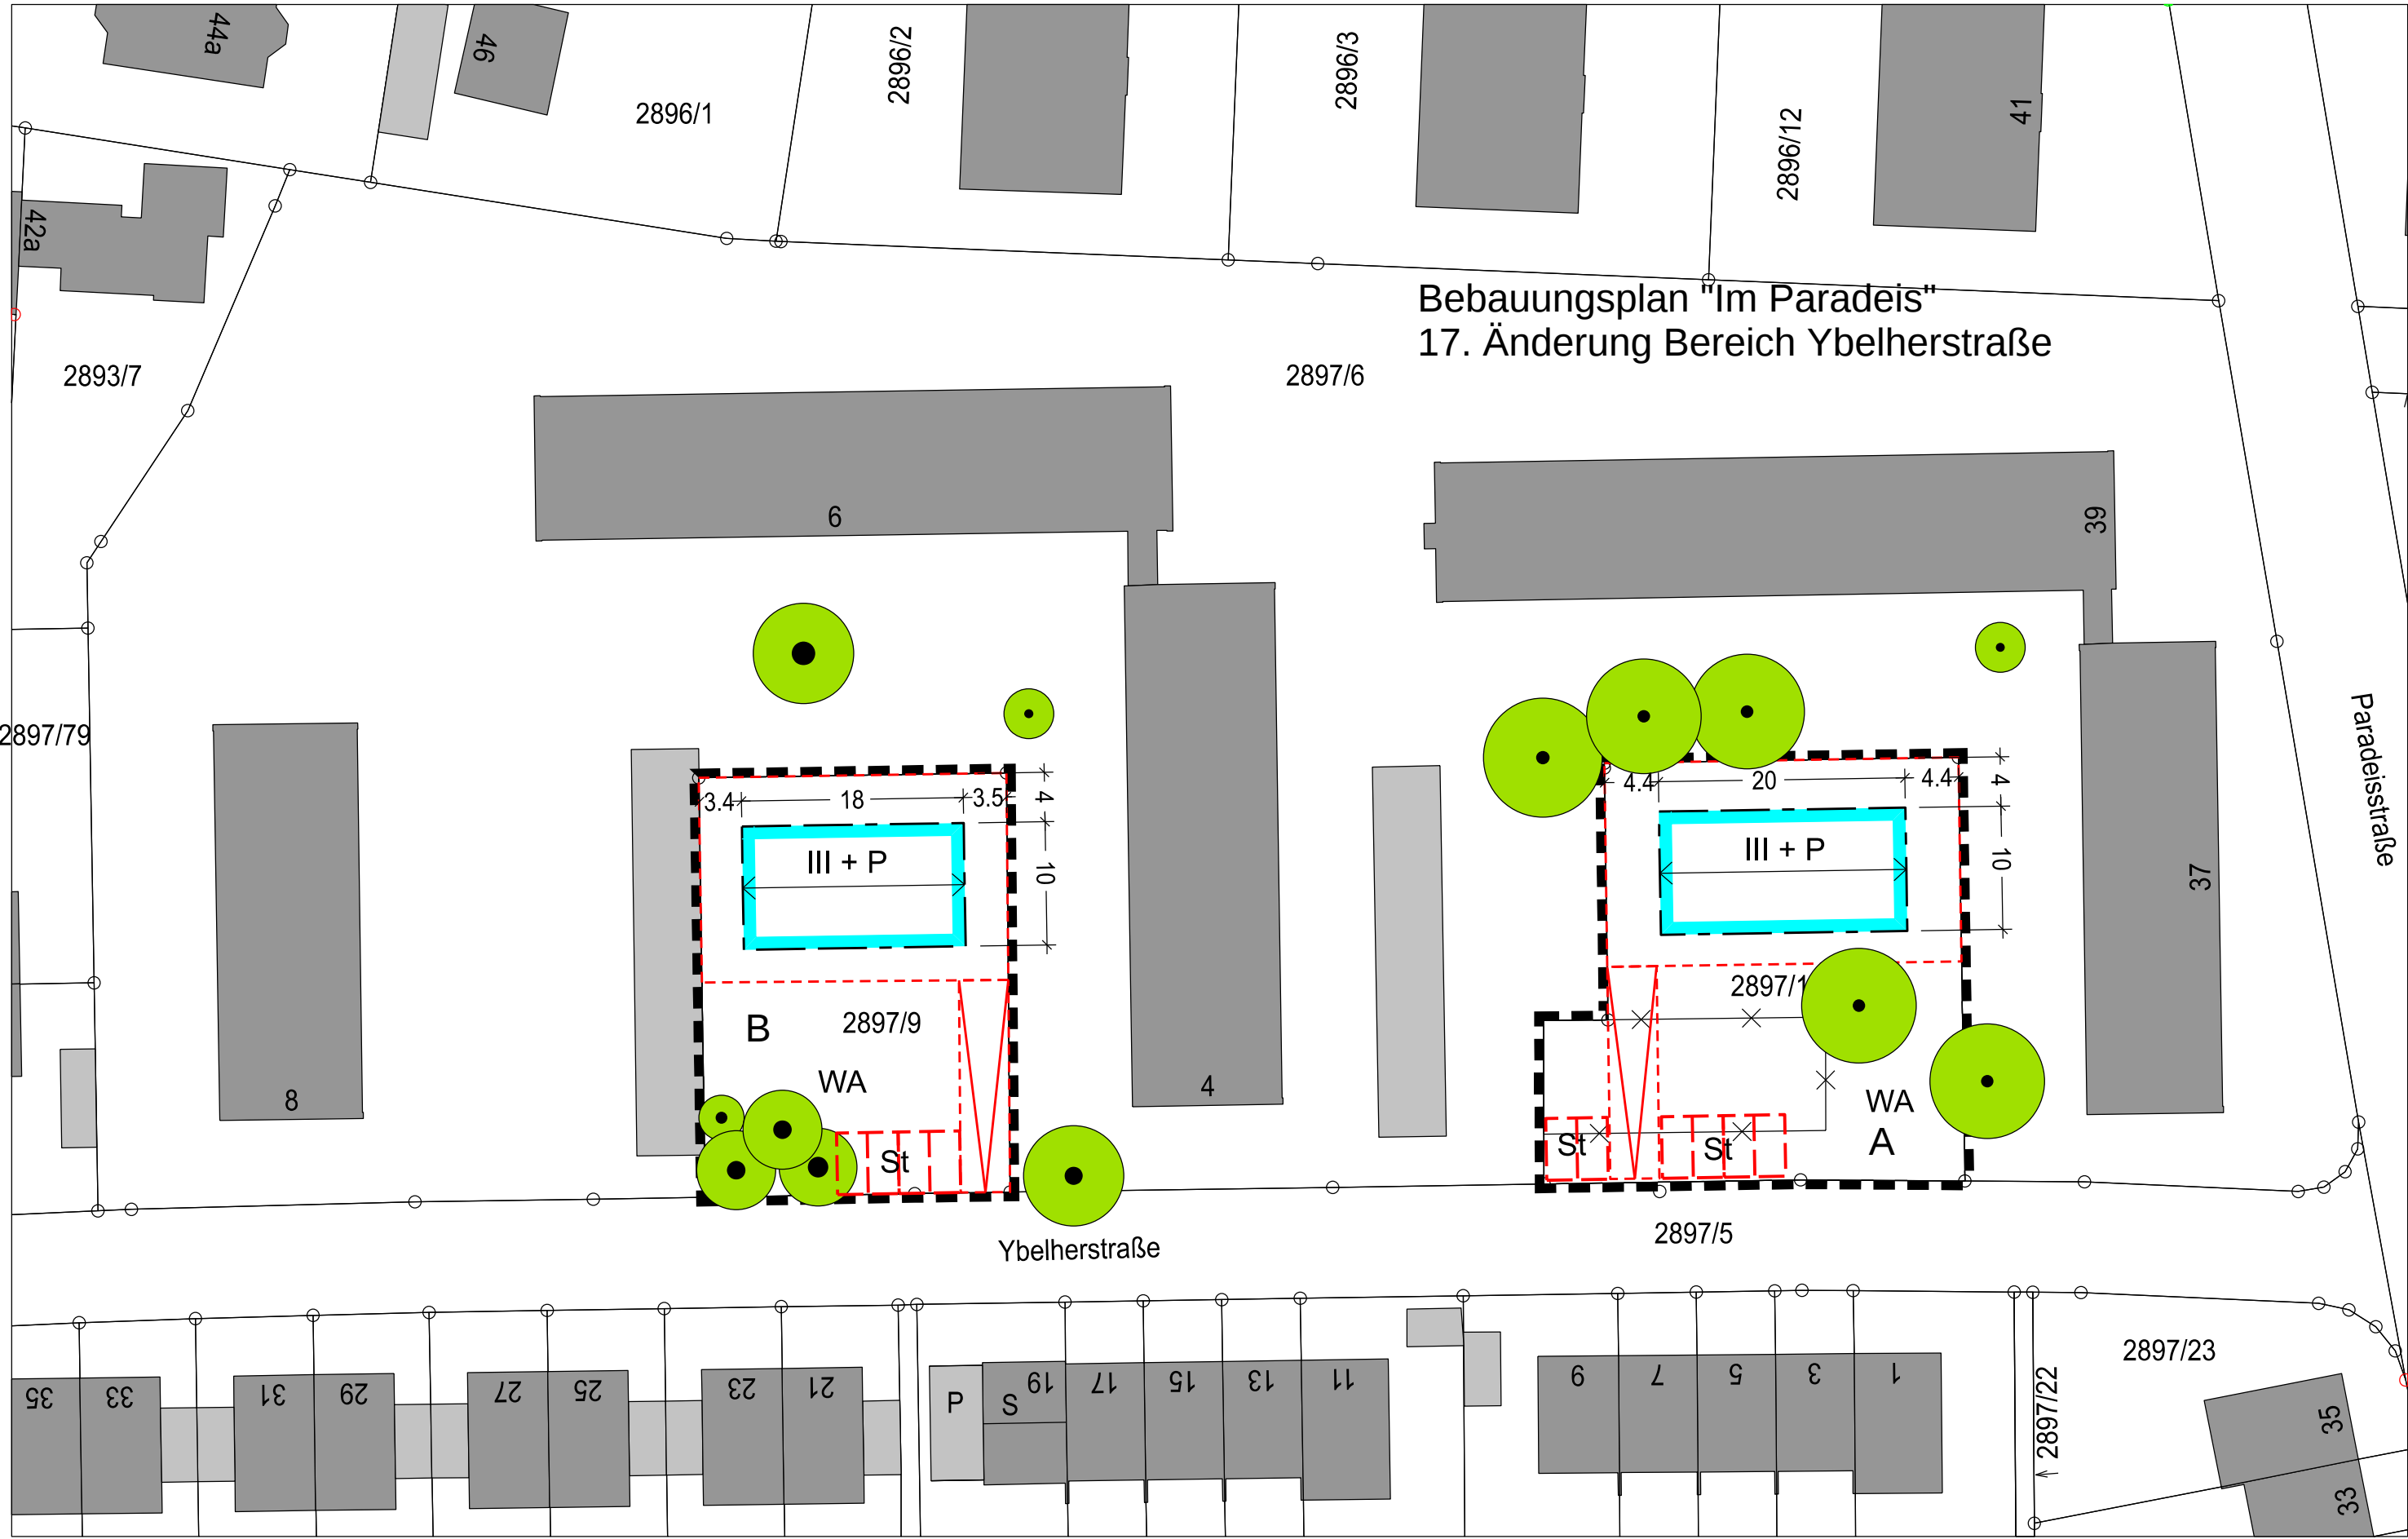

Bebauungsplan "Im Paradies"
17. Änderung Bereich Ybelherstraße

Paradiesstraße

Ybelherstraße

2897/23

2897/5

2897/6

2896/1

2/9682

2896/3

2896/12

2893/7

2897/79

B

2897/9

WA

St

2897/1

WA

A

St

St

6

4

39

37

41

46

44a

42a

8

35

33

31

29

27

25

23

21

P

S

19

17

15

13

11

9

7

5

3

1

35

33