




Stadt Weilheim i.OB

Bebauungsplan
„Am Gögerweg“

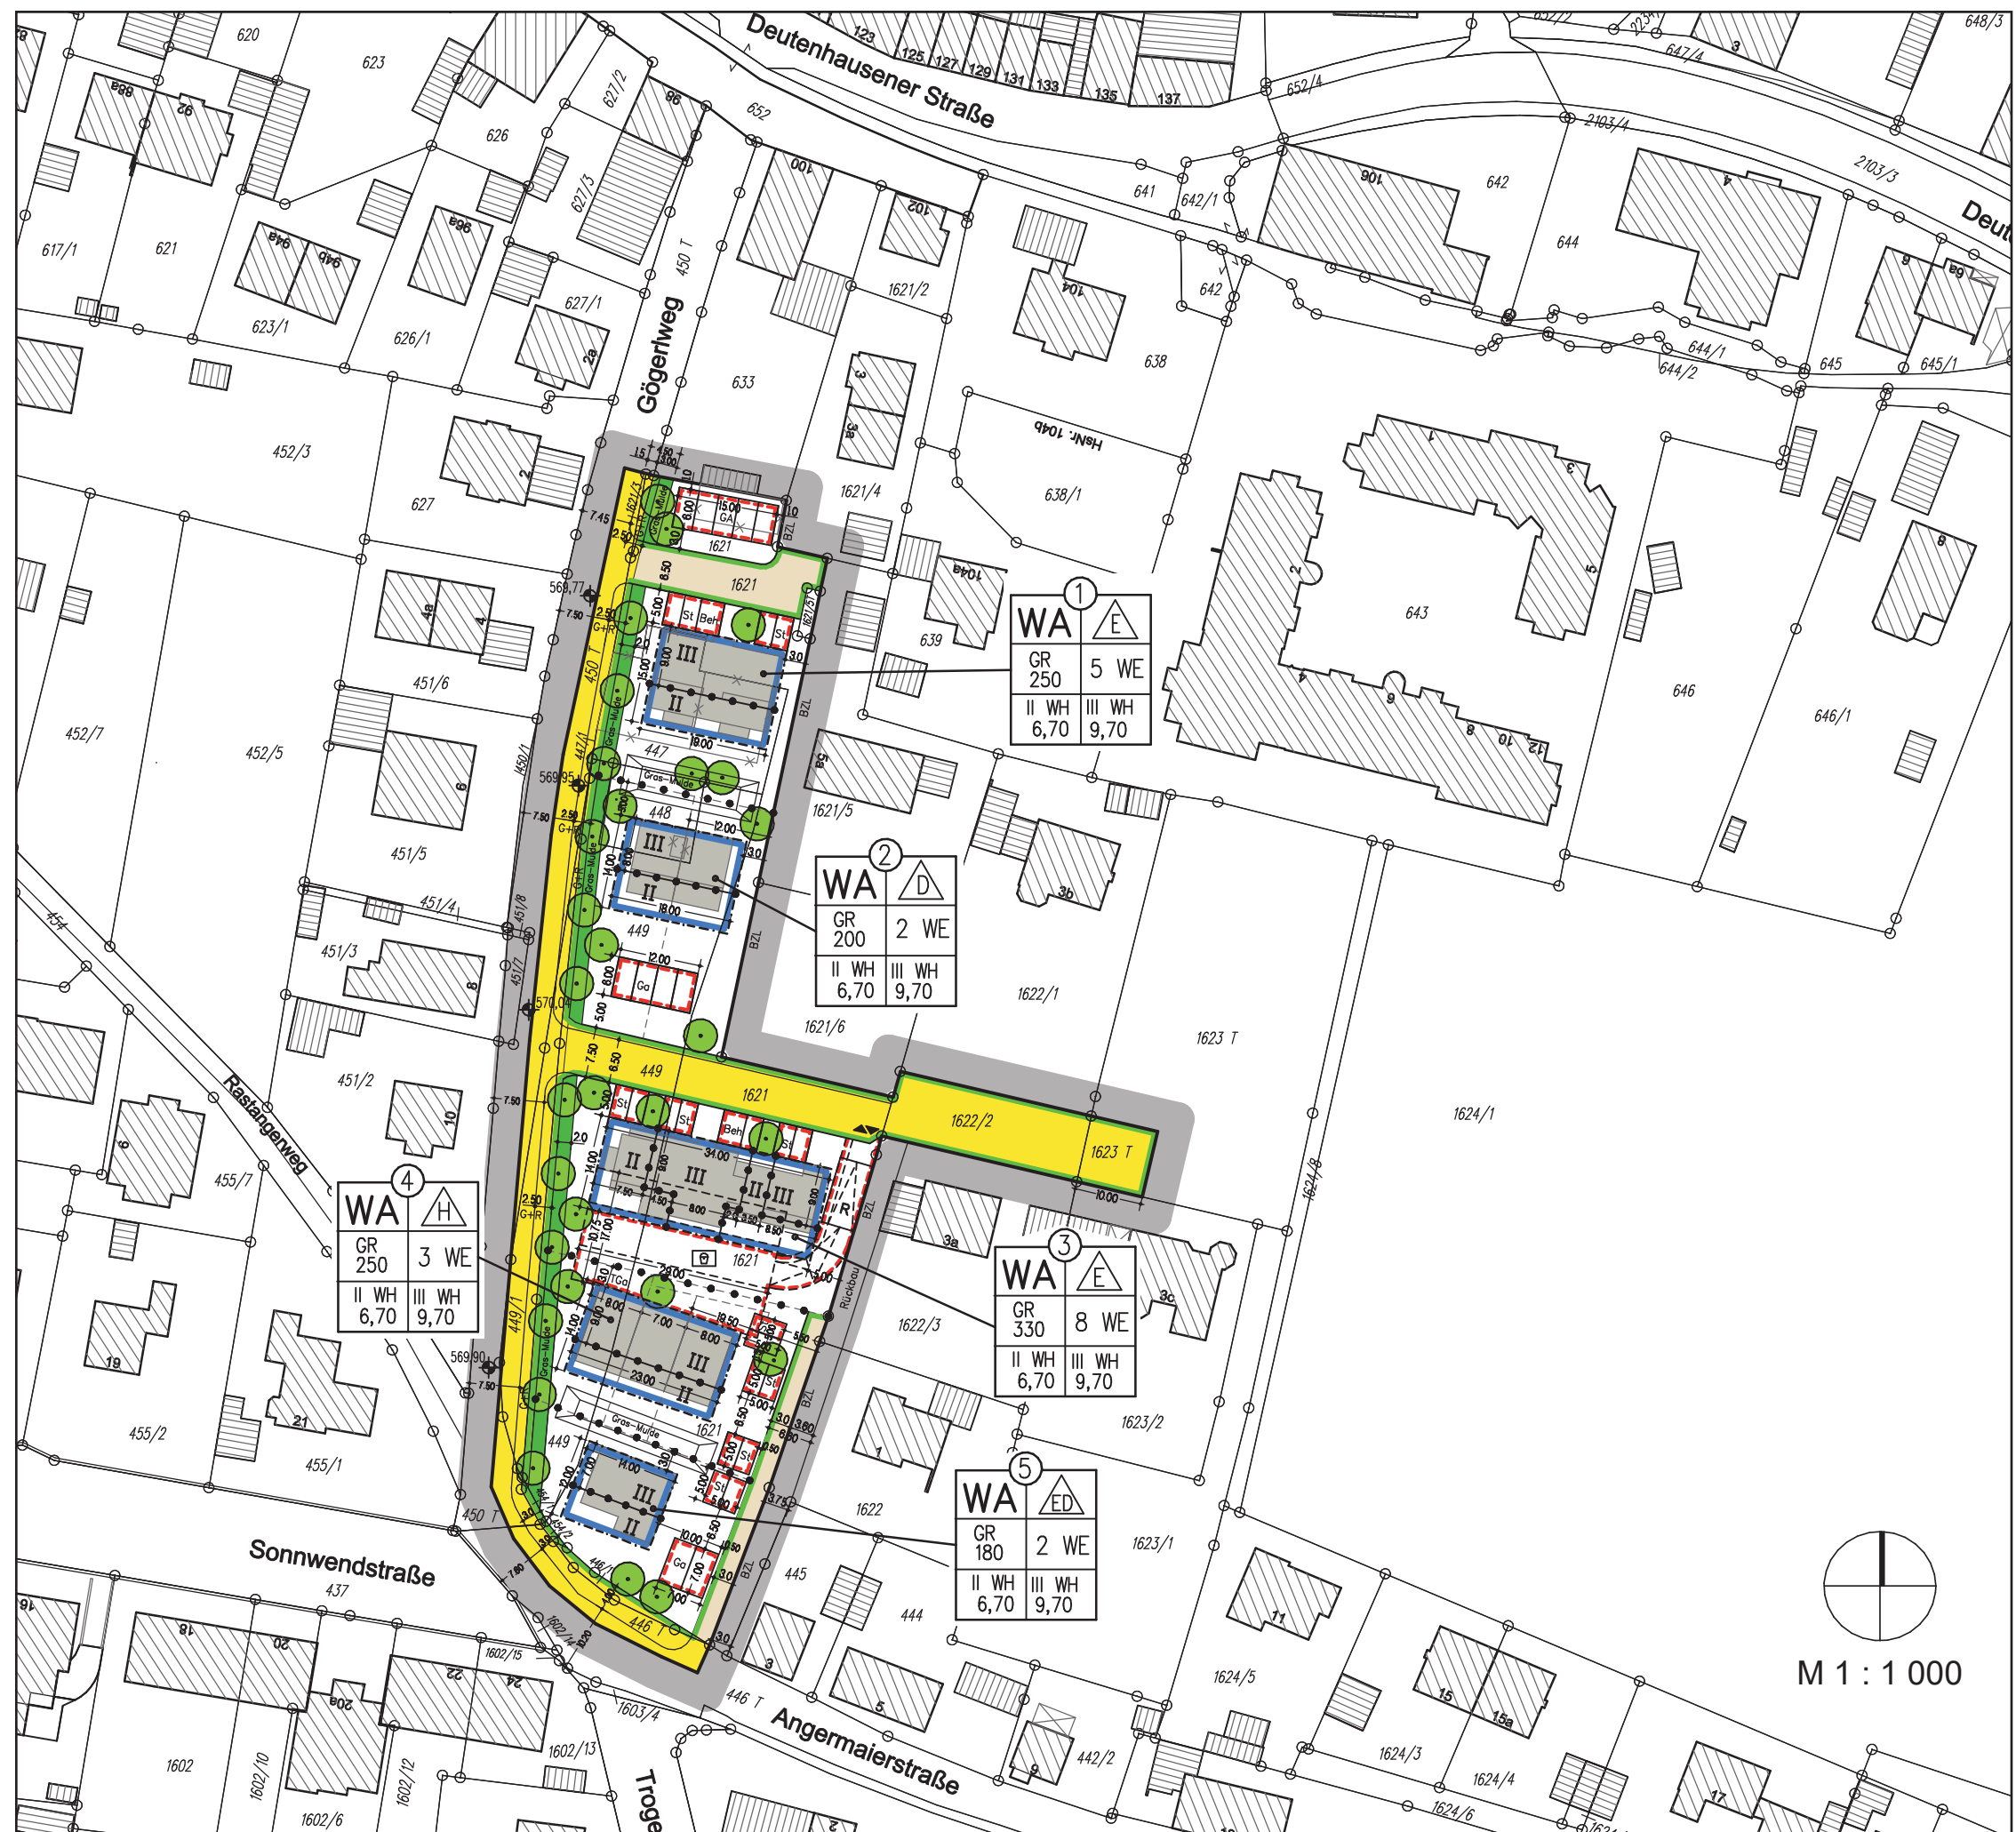

A. FESTSETZUNGEN DURCH PLAN

Fassung vom: 15.07.2025 ENTWURF

Planfertiger: **stadtundland**
Stadtplanung / Ortsentwicklung

Architektin
Silke Drexler
Mittlerer Weg 9
86919 Utting a. A.

Tel 08806 - 92 48 722
Mobil 0172 - 139 5372
drexler@stadtundland.bayern
www.stadtundland.bayern

Ausgefertigt:
Weilheim i.OB, den _____

Markus Loth
1. Bürgermeister