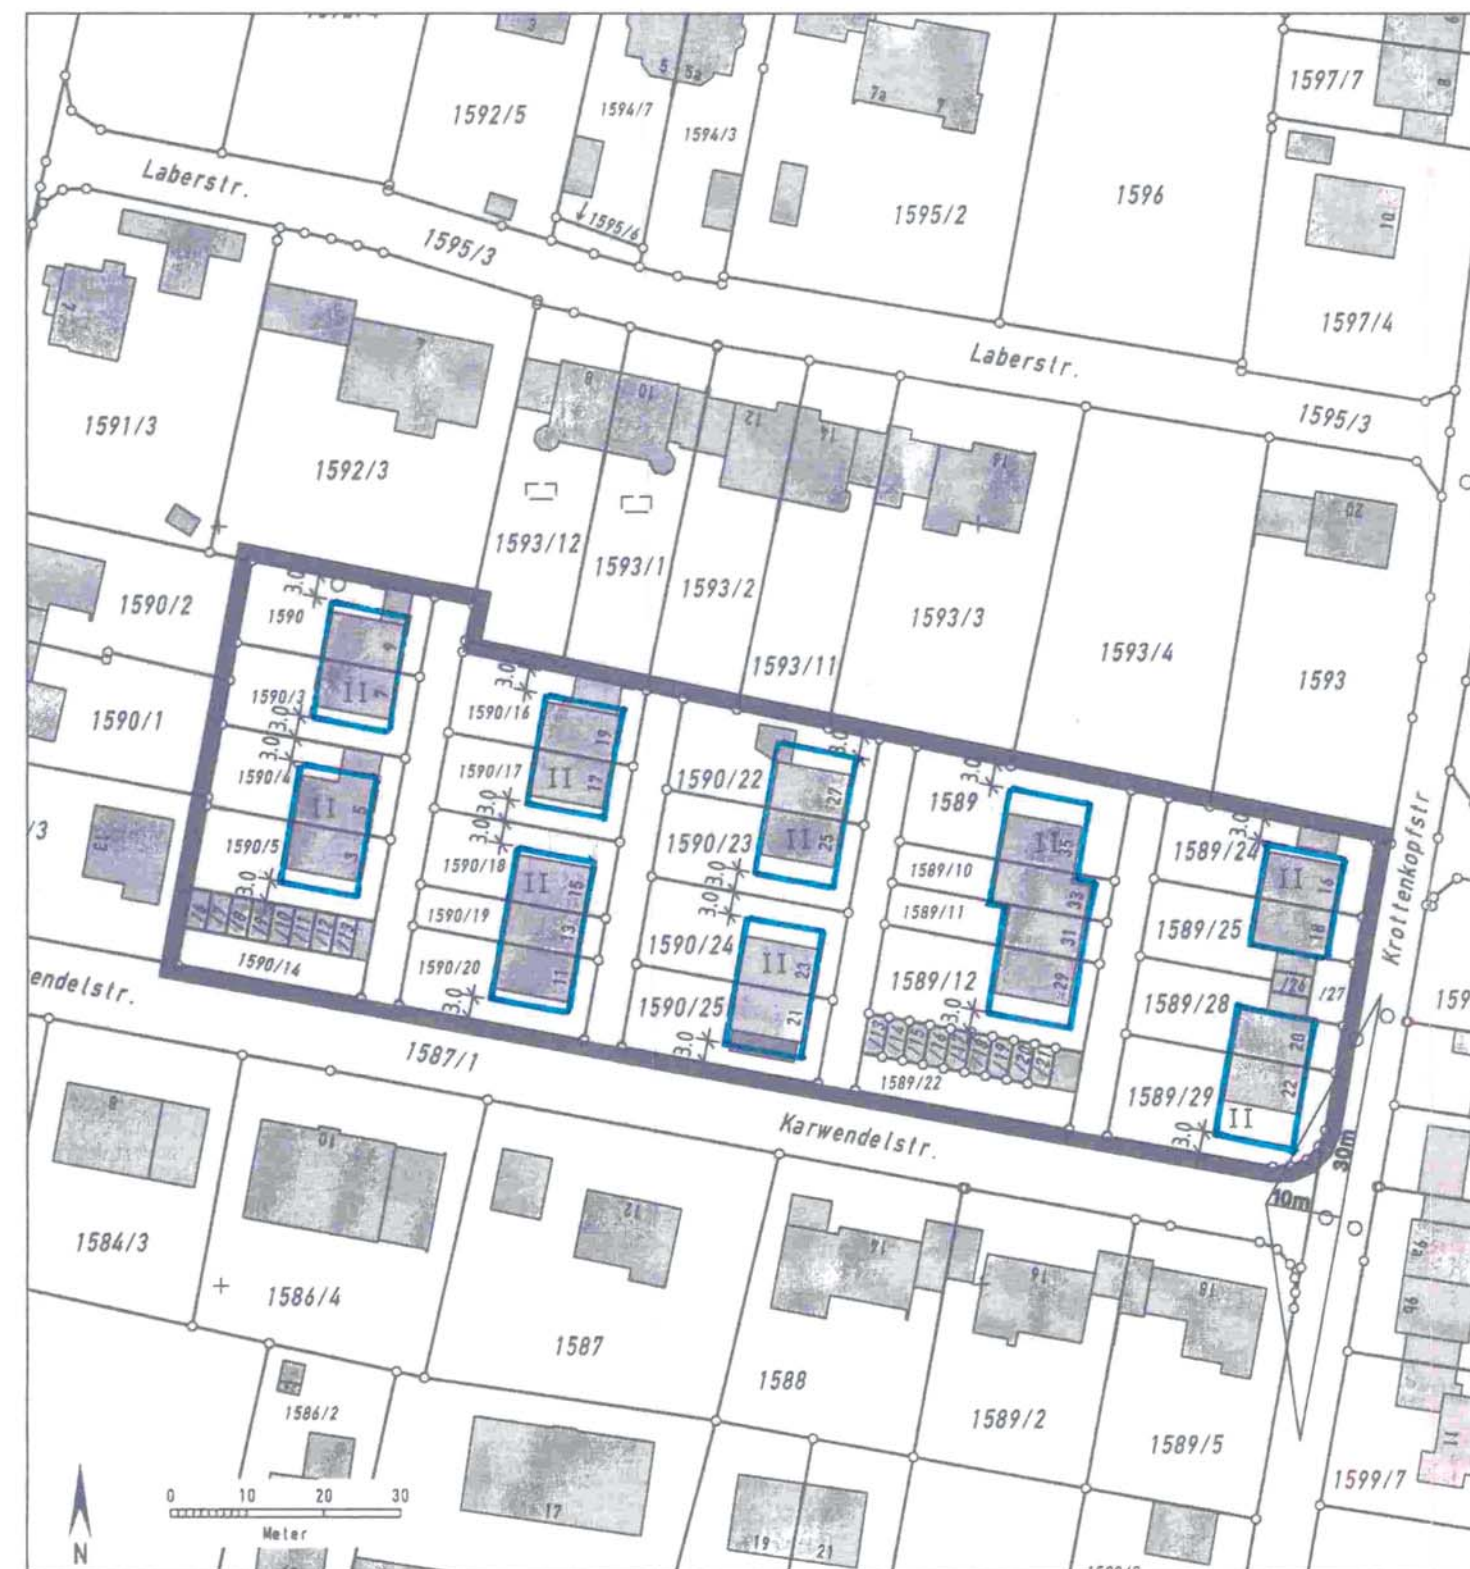




LAGEPLAN M 1:1000

Satzung der Stadt Weilheim i. OB zur 2. vereinfachten Änderung des Bebauungsplanes „Weilheim Süd-Ost“ – Bereich Karwendelstraße

Die Stadt Weilheim i. OB erläßt aufgrund des § 2 Absatz 1 und 4, §§ 9 und 10 des Baugesetzbuchs (BauGB), Art. 91 der Bayerischen Bauordnung (BayBO), der Verordnung über die Nutzung der Grundstücke (Baunutzungsverordnung BauNVO) und der Planzeichenverordnung (PlanZVO), diese Bebauungsplanänderung als Satzung:

§ 1

Änderung des Bebauungsplanes „Weilheim Süd-Ost“ – Bereich Karwendelstraße

Der Bebauungsplan „Weilheim Süd-Ost“ – Bereich Karwendelstraße der Stadt Weilheim wird wie folgt geändert:

1. Gesamtes Änderungsgebiet

Im gesamten Änderungsgebiet werden die Baugrenzen vergrößert.

2. Festsetzung durch Planzeichen

-  Baugrenze
-  Zwei Vollgeschoße

3. Hinweise durch Planzeichen

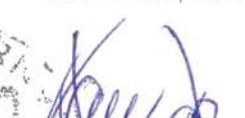
-  Geltungsbereich der Änderung
-  Sichtdreieck
-  Maßzahl in Meter, z.B. 3.0 m

Im übrigen bleiben die Festsetzungen des Bebauungsplanes in der jeweils gültigen Fassung bestehen.

Verfahrensvermerke

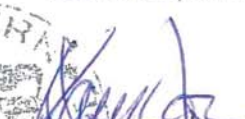
Der Änderungsplan wurde den betroffenen Trägern öffentlicher Belange und Nachbarn am 20.08.2001 zur Stellungnahme zugeleitet.

Weilheim, den 22.08.2001


Klaus Rawe
1. Bürgermeister

Die vereinfachte Änderung wurde am 08.10.2001 gemäß §§ 10 und 13 BauGB als Satzung beschlossen.

Weilheim, den 10.10.2001


Klaus Rawe
1. Bürgermeister

Die Bekanntmachung des Satzungsbeschlusses erfolgt im Amtsblatt der Stadt Weilheim i. OB. Der geänderte Bebauungsplan wird im Stadtbauamt zu jedermanns Einsicht bereitgehalten.

Weilheim, den 10.10.2001


Klaus Rawe
1. Bürgermeister

Stadt Weilheim
in Oberbayern

Genehmigte
Fassung

2. Vereinfachte Änderung des Bebauungsplanes

„Weilheim Süd-Ost“ – Bereich Karwendelstraße

Planfertiger:

Bögl Planungs-GmbH
Obere Stadt 96

Architekt M. Bögl

82362 Weilheim
Tel. 0881/92481-0

Weilheim, den 07.08.2001