

1. vereinfachte Änderung des Bebauungsplanes

„Weilheim Süd-Ost“

Bereich Weinhartstraße/Trogerstraße/Lienhartstraße

Gemarkung Weilheim i.OB

Die Stadt Weilheim i.OB erlässt aufgrund des § 2 Abs. 1, § 1 Abs. 8, §§ 9, 10 und 13 des Baugesetzbuches (BauGB), Art 91 der Bayerischen Bauordnung (BayBO), der Verordnung über die Nutzung der Grundstücke (Baunutzungsverordnung - BauNVO) und der Planzeichenverordnung (PlanZVO), diese Bebauungsplanänderung als Satzung.

§ 1 Inhalt

Der Bebauungsplan wird für alle Grundstücke im Bauquartier B wie folgt zur Zulassung von Walmdächern geändert:

1. Festsetzung durch Planzeichen

■ ■ ■ Geltungsbereich der Änderung

WD Walmdach

2. Festsetzung durch Text:

Ziffer 2.1.4.2, Satz 3 erhält folgende neue Fassung:

Dachneigungsbereich bei Sattel- oder Walmdächern 15-35°

3. Der anliegende Planteil dient nur zur Orientierung bezüglich des Geltungsbereiches der Änderung.

Im Übrigen bleiben die Festsetzungen des Bebauungsplanes in der jeweils gültigen Fassung aufrechterhalten.

§ 2 Inkrafttreten

Diese Änderungssatzung tritt mit ihrer Bekanntmachung in Kraft.

Stadtbauamt Weilheim, 31.05.2006
ergänzt: 17.07.2006


Frank, Stadtbaumeister

Bebauungsplan für das Gebiet
„Weilheim Süd-Ost“
Weinhartstraße/Trogerstraße/Lienhartstraße

1. Änderungsplan

M 1 : 1000

Stadtbauamt, 31.05.2006

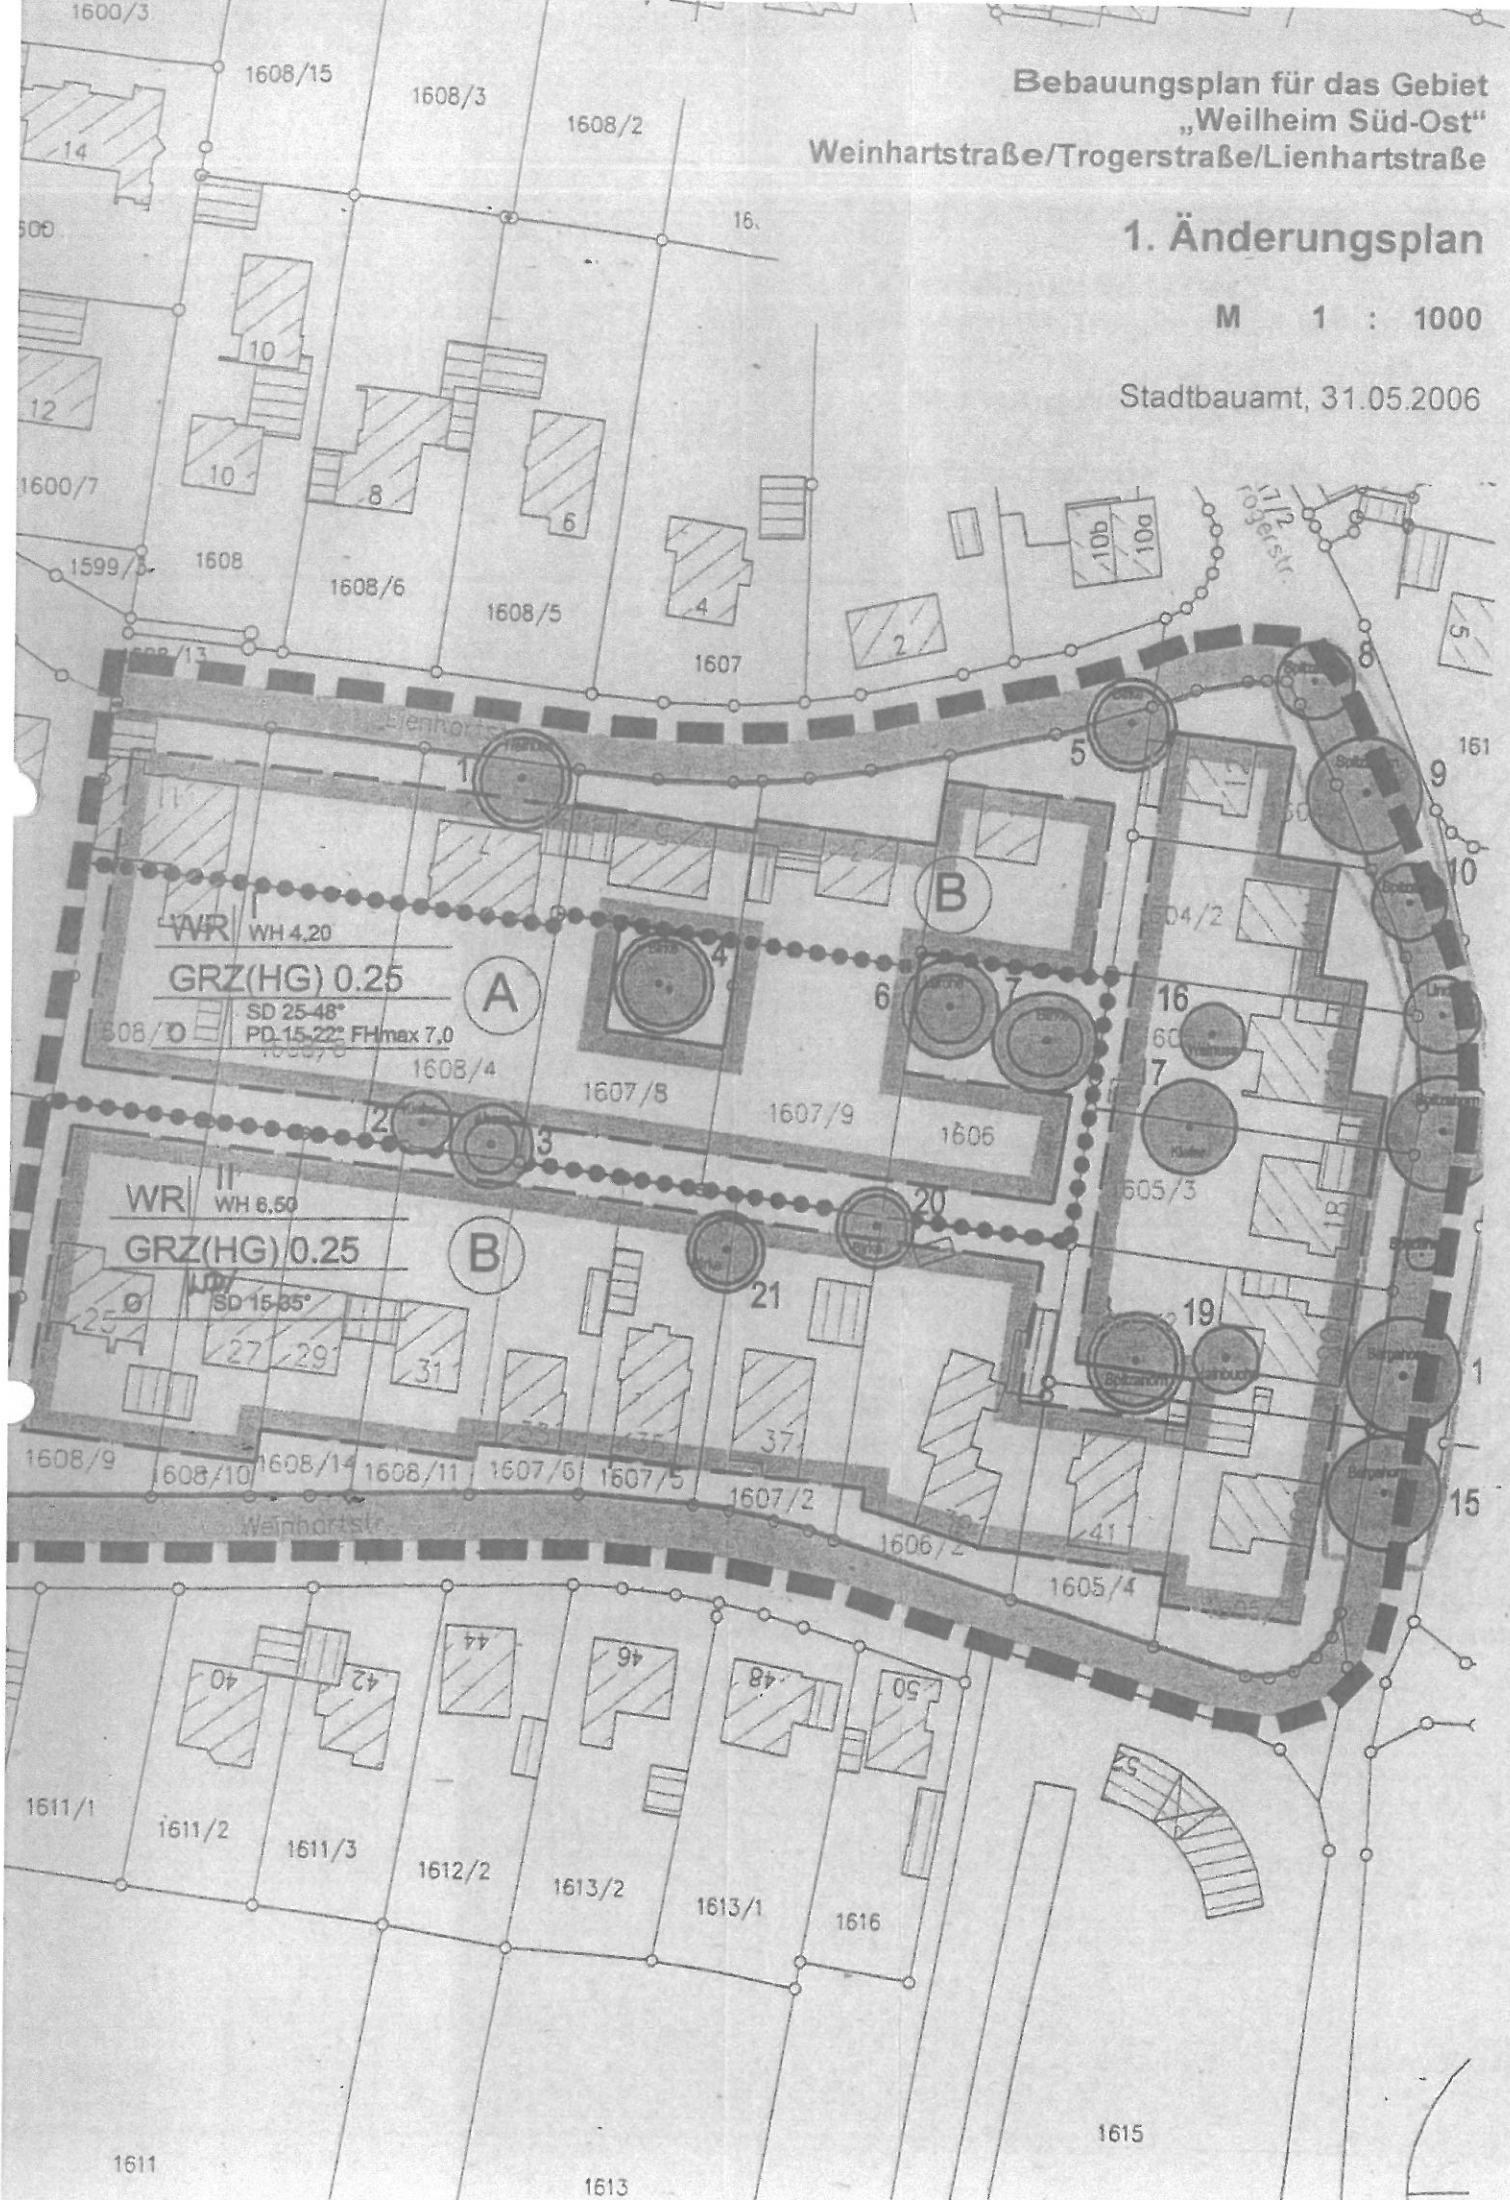

1. vereinfachten Änderung des
Bebauungsplanes für das Gebiet

3
Gründungs-
Fassung!

„Weilheim Süd - Ost“
- Bereich Weinhartstraße/Trogerstraße/Lienhartstraße


Gemarkung Weilheim i.OB

in der Fassung vom 17.07.2006

Der Änderungsplan wurde den be-
troffenen Trägern öffentlicher
Belange und Nachbarn am 01.06.2006
zur Stellungnahme zugeleitet.

Weilheim, den 02.06.2006

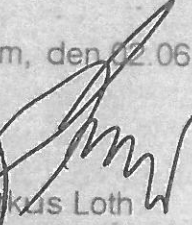



Markus Loth
Bürgermeister

Die vereinfachte Änderung wurde
am 17.07.2006 gemäß §§ 10 und
13 BauGB als Satzung beschlossen.


Weilheim, den 20.07.2006

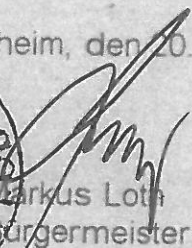



Markus Loth
Bürgermeister

Die Bekanntmachung des Satzungsbe-
schlusses erfolgt im Amtsblatt der Stadt
Weilheim i.OB, womit die Änderung
Rechtskraft erlangt.
Der geänderte Bebauungsplan wird
im Stadtbauamt zu jedermanns Ein-
sicht bereitgehalten.

Weilheim, den 20.07.2006

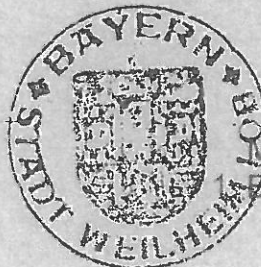

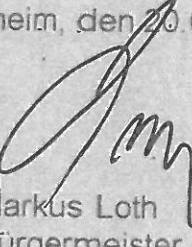
Markus Loth
Bürgermeister