

Ende der Katastralm.
Ortsdurchfahrt
Km 3,5/5

Freizügiges
Siedlungsgebiet
Entfernung der
Tafelberg, Ausbau
der Siedlung
Höhe der Einfriedung
höchstens 2,00 m

Für den erst nach Fertigstellung eines
Gebäudes einbau
der L 2057 öffnen!





VOLLMANN HANS FL.NR 15806

Vollmann Georg P.Nr. 13806

Bebauungs-plan
Vollmanngarten
WEILHEIM
M. 1:1000

g.vä Nebengelande und
Kneestock

Verkehrsverbot für Fahrzeuge
aller Art, ausgenommen
landwirtschaftlicher Verkehr

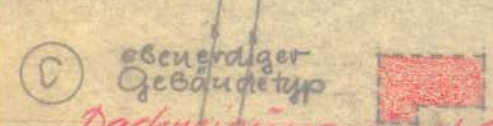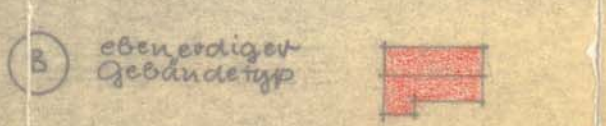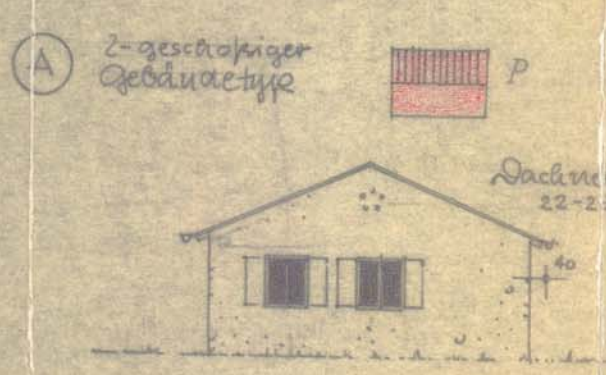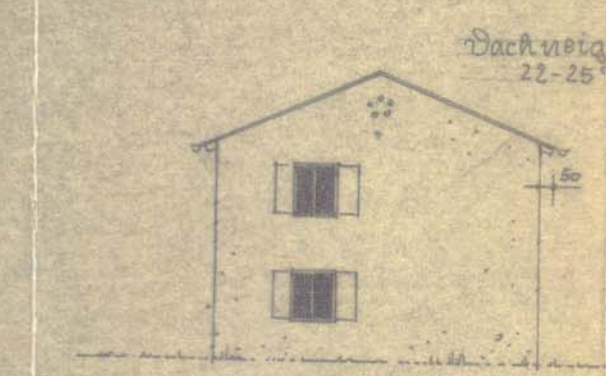

Dachformung und
Dachform wie Typ (B)

Aus dem Original übertragen am 2.2.62
Kreisbauamt: J.A. F. J. J.

Weilheim Jan. 1958
ZASKA
ARCHITEKT WEILHEIM

GEPRÜFT:
Weilheim, den 11. Juni 1958
Stapenbauamt
J.A. MELZER RBT.

Pl. Nr. 5154/59
Geprüft und berichtigt
Weilheim, den 11. 11. 59
Der Kreisbaumeister
HOFMANN

Maßstab 1:1000