

Amtsblatt der Stadt Weilheim i. OB

Freitag, 23. Januar 2026

Nr. 03

Herausgegeben von der Stadt Weilheim i. OB, Postfach 1664, 82360 Weilheim i. OB, ☎ 0881/682-0

Das Amtsblatt erscheint in der Regel zum 5. und 20. jeden Monats

Verantwortlich: Erster Bürgermeister Markus Loth

Inhaltsverzeichnis

Nr. 03/2026

- Bebauungsplan „Färbergasse II“; 15. vereinfachte Änderung, Gemarkung Weilheim i. OB
 - Bekanntmachung des Änderungsbeschlusses durch Stadtrat
- Veränderungssperre gemäß § 14 BauGB für den Bereich des Bebauungsplanes „Färbergasse II“
- Bebauungsplan „Münchener Straße, Schützenstraße, Bahnhofstraße“; 14. vereinfachte Änderung, Gemarkung Weilheim i. OB
 - Bekanntmachung des Änderungsbeschlusses durch Stadtrat
- Veränderungssperre gemäß § 14 BauGB für den Bereich des Bebauungsplanes „Münchener Straße, Schützenstraße, Bahnhofstraße“
- Bekanntmachung der zugelassenen Wahlvorschläge für die Wahl der ersten Bürgermeisterin oder des ersten Bürgermeisters am 08. März 2026
- Bekanntmachung der zugelassenen Wahlvorschläge für die Wahl des Stadtrats am 08. März 2026

Bebauungsplan „Färbergasse II“

15. vereinfachte Änderung, Gemarkung Weilheim i.OB - Bekanntmachung des Änderungsbeschlusses durch Stadtrat

B E K A N N T M A C H U N G

In seiner Sitzung am 13.01.2026 hat der Bauausschuss der Stadt Weilheim i.OB beschlossen, den Bebauungsplan „Färbergasse II“ für seinen gesamten Geltungsbereich in der Gemarkung Weilheim nach den Vorschriften des Baugesetzbuches zu ändern.

Ziel der Bebauungsplanänderung ist eine Anpassung der Festsetzungen zur Art der baulichen Nutzung im Hinblick auf die vorhandene dichte Bebauung des Planungsgebiets und die verkehrlich sehr stark ausgelasteten Erschließungsstraßen (Münchener Straße, Schützenstraße als Teilstück der Staatsstraße St 2057, Unterer Graben).

Die Bekanntmachung des Änderungsbeschlusses durch den Bauausschuss erfolgte bereits im Amtsblatt Nr. 02 am 20.01.2026. Der Stadtrat der Stadt Weilheim i.OB hat in seiner öffentlichen Sitzung am 22.01.2026 diesen Änderungsbeschluss begrüßt, was hiermit ebenfalls bekannt gegeben wird.

Der Geltungsbereich der Änderungsplanung ergibt sich aus dem beigefügten Lageplan des Stadtbauamts vom 01.12.2025 dargestellt und betrifft die folgenden Grundstücke bzw. Teilflächen (-TF) der Grundstücke:

Fl.Nrn. **246**-TF, 280-TF, 281-TF, 862-TF, 862/1, 862/2, 878, 902, 902/1, 914/1-TF, 914/2-TF, 916, 916/2, 916/3, 916/4, 916/5, 918, 918/1, 920, 922, 922/1, 922/2, 923, 925, 926, 928, 929, 929/1, 930, 931, **932**, 933, 935, 937, 937/1, 937/2, 937/3, 937/4, 937/5, 938, 939, 940/1, 941, 942, 942/3, 943, 944, 944/1 bis /13, 948/28-TF, 949, 950, 951, 954, 957, 959, 959/1, 959/2, 959/3, 2754-TF, 2754/24, 2754/25, 2754/26 und 2800/2-TF, alle Gemarkung Weilheim.


Wir bitten die Korrekturen gegenüber der Bekanntmachung vom 20.01.2026 zu beachten.

Hiermit erfolgt die Bekanntmachung des Änderungsbeschlusses durch den Stadtrat.


Der Geltungsbereich der Bebauungsplanänderung kann nach vorheriger telefonischer Terminvereinbarung unter Tel. 0881 / 682-4201 während der üblichen Dienststunden des Stadtbauamtes im Rathaus der Stadt Weilheim i.OB, 2. Stock, Zimmer 203, unter www.weilheim.de oder unter www.bauleitplanung.bayern.de eingesehen werden.

Die öffentliche Auslegung der Änderungsplanung im Rahmen der Öffentlichkeitsbeteiligung gemäß § 3 Abs. 2 BauGB sowie die Beteiligung der im Verfahren zu hörenden Träger öffentlicher Belange gemäß § 4 Abs. 2 BauGB erfolgt zu einem späteren Zeitpunkt.



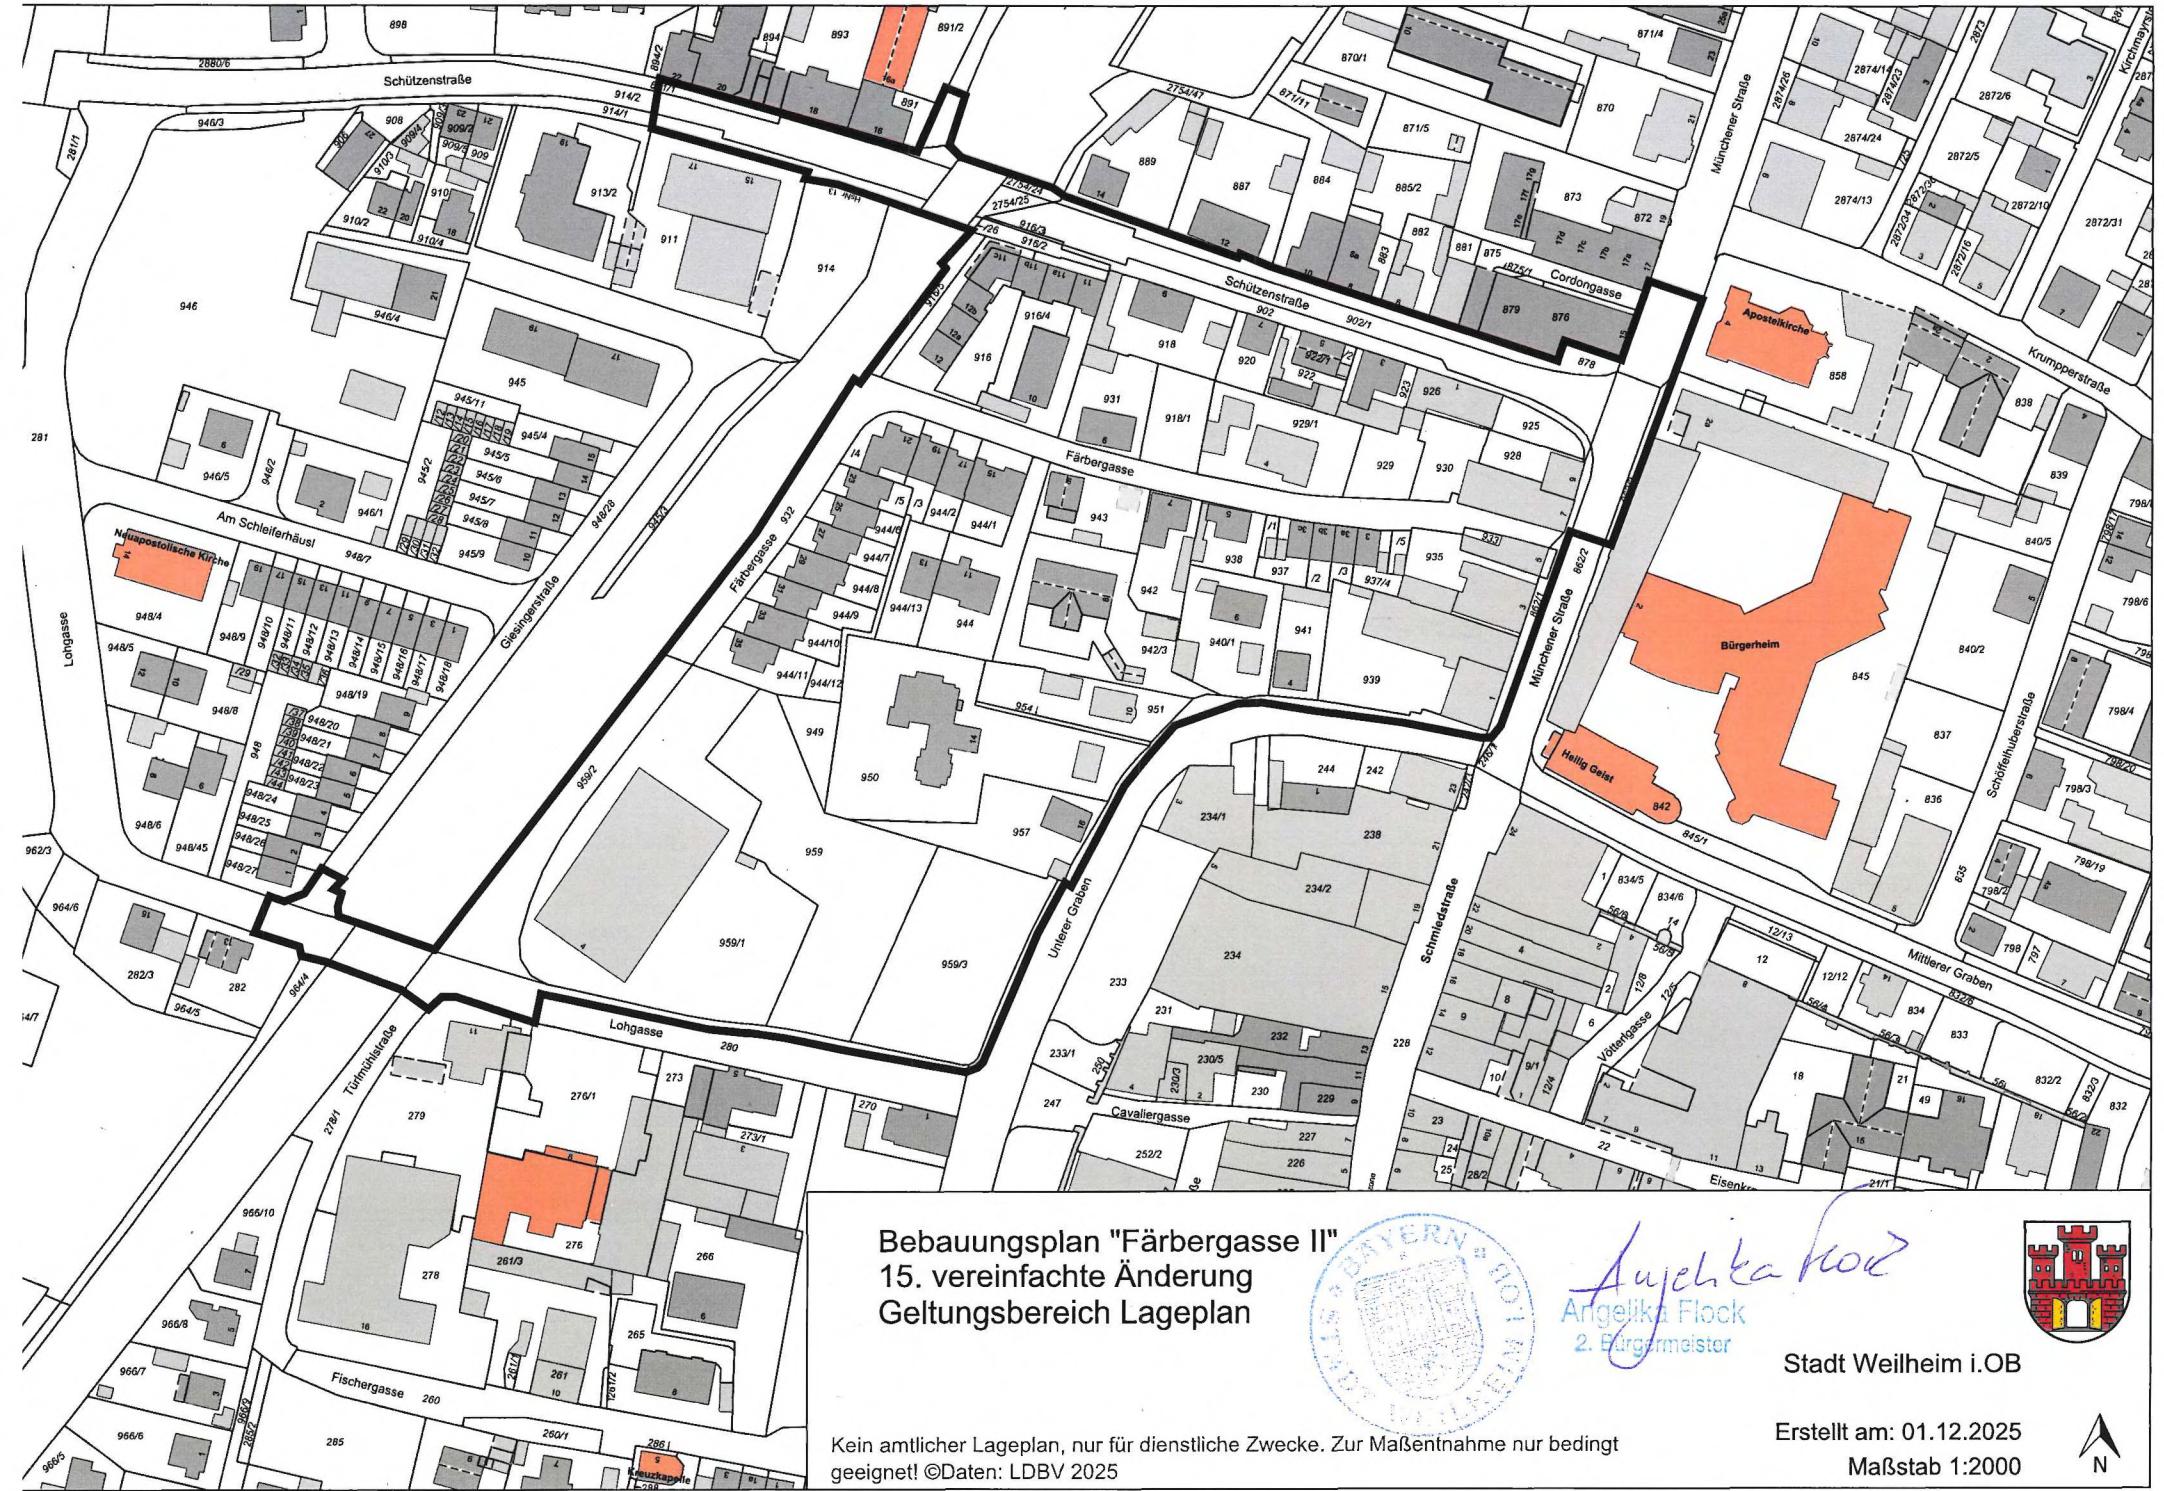

Bebauungsplan "Färbergasse II" 15. vereinfachte Änderung Geltungsbereich Lageplan

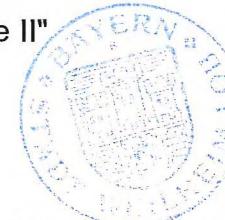

Angelika Flock
2. Bürgermeister

Stadt Weilheim i. OB

Kein amtlicher Lageplan, nur für dienstliche Zwecke. Zur Maßentnahme nur bedingt geeignet! ©Daten: LDBV 2025

Erstellt am: 01.12.2025
Maßstab 1:2000



**Veränderungssperre gemäß § 14 BauGB
für den Bereich des Bebauungsplanes
„Färbergasse II“**

BEKANNTMACHUNG

Die Stadt Weilheim i.OB erlässt aufgrund der §§ 14 Abs. 1 und 17 Abs. 1 des Baugesetzbuches (BauGB) und des Art. 23 der Gemeindeordnung für den Freistaat Bayern (GO) folgende in der öffentlichen Sitzung des Stadtrates am 22.01.2026 beschlossene

S A T Z U N G

über eine Veränderungssperre zur Sicherung der Bauleitplanung für das Bebauungsplangebiet „Färbergasse II“

§ 1
Gebiet

Zur städtebaulichen Ordnung des Ortsbereiches zwischen der Münchener Straße, der Schützenstraße, der Färbergasse, der Lohgasse und der Straße „Unterer Graben“ im Geltungsbereich des rechtsverbindlichen Bebauungsplanes „Färbergasse II“ mit Neugestaltung der Regelungen zur zulässigen Art der baulichen Nutzung unter Berücksichtigung der verkehrlichen Situation vor Ort wurde gemäß §§ 1 und 2 BauGB die Durchführung eines förmlichen Änderungsverfahrens für den Geltungsbereich des Bebauungsplanes beschlossen.

Für das Bebauungsplangebiet „Färbergasse II“, das im beiliegend abgedruckten Lageplan des Stadtbauamtes vom 01.12.2025 schwarz umrandet dargestellt ist, wird eine Veränderungssperre gemäß § 14 BauGB angeordnet.

Von Geltungsbereich sind die im beiliegenden Lageplan des Stadtbauamtes vom 01.12.2025 schwarz umrandet dargestellten Grundstücke bzw. Teilflächen (-TF) der Grundstücke Fl.Nrn. 246-TF, 280-TF, 281-TF, 862-TF, 862/1, 862/2, 878, 902, 902/1, 914/1-TF, 914/2-TF, 916, 916/2, 916/3, 916/4, 916/5, 918, 918/1, 920, 922, 922/1, 922/2, 923, 925, 926, 928, 929, 929/1, 930, 931, 932, 933, 935, 937, 937/1, 937/2, 937/3, 937/4, 937/5, 938, 939, 940/1, 941, 942, 942/3, 943, 944, 944/1 bis /13, 948/28-TF, 949, 950, 951, 954, 957, 959, 959/1, 959/2, 959/3, 2754-TF, 2754/24, 2754/25, 2754/26 und 2800/2-TF, alle Gemarkung Weilheim i.OB, erfasst.

§ 2
Verbote

- 1) Im räumlichen Geltungsbereich der Veränderungssperre (§ 1) dürfen
 - a) Vorhaben im Sinne von § 29 BauGB nicht durchgeführt oder bauliche Anlagen nicht beseitigt werden.
 - b) erhebliche oder wesentliche wertsteigernde Veränderungen von Grundstücken und baulichen Anlagen, deren Veränderungen nicht genehmigungs-, zustimmungs- oder anzeigenpflichtig sind, nicht vorgenommen werden.
 - c) erhebliche oder wesentliche Veränderungen von Grundstücken einschließlich der Fällung von Bäumen nicht vorgenommen werden.

- 2) Wenn überwiegende öffentliche Belange nicht entgegenstehen, kann von der Veränderungssperre eine Ausnahme zugelassen werden.
- 3) Vorhaben, die vor Inkrafttreten der Veränderungssperre baurechtlich genehmigt worden sind, Vorhaben, von denen die Gemeinde nach Maßgabe des Bauordnungsrechts Kenntnis erlangt hat und mit deren Ausführung vor dem Inkrafttreten der Veränderungssperre hätte begonnen werden dürfen, sowie Unterhaltungsarbeiten und die Fortführung einer bisher ausgeübten Nutzung werden von der Veränderungssperre nicht berührt.

§ 3
In- und Außerkrafttreten

Diese Satzung tritt mit dem auf die Bekanntmachung im Amtsblatt der Stadt Weilheim i. OB folgenden Tag in Kraft.


Sie tritt außer Kraft, sobald und soweit für ihren Geltungsbereich ein Bebauungsplan in Kraft tritt, spätestens jedoch 2 Jahre nach ihrem Inkrafttreten.

Weilheim i. OB, den 22.01.2026

Stadt Weilheim i. OB



Angelika Flock
Zweite Bürgermeisterin

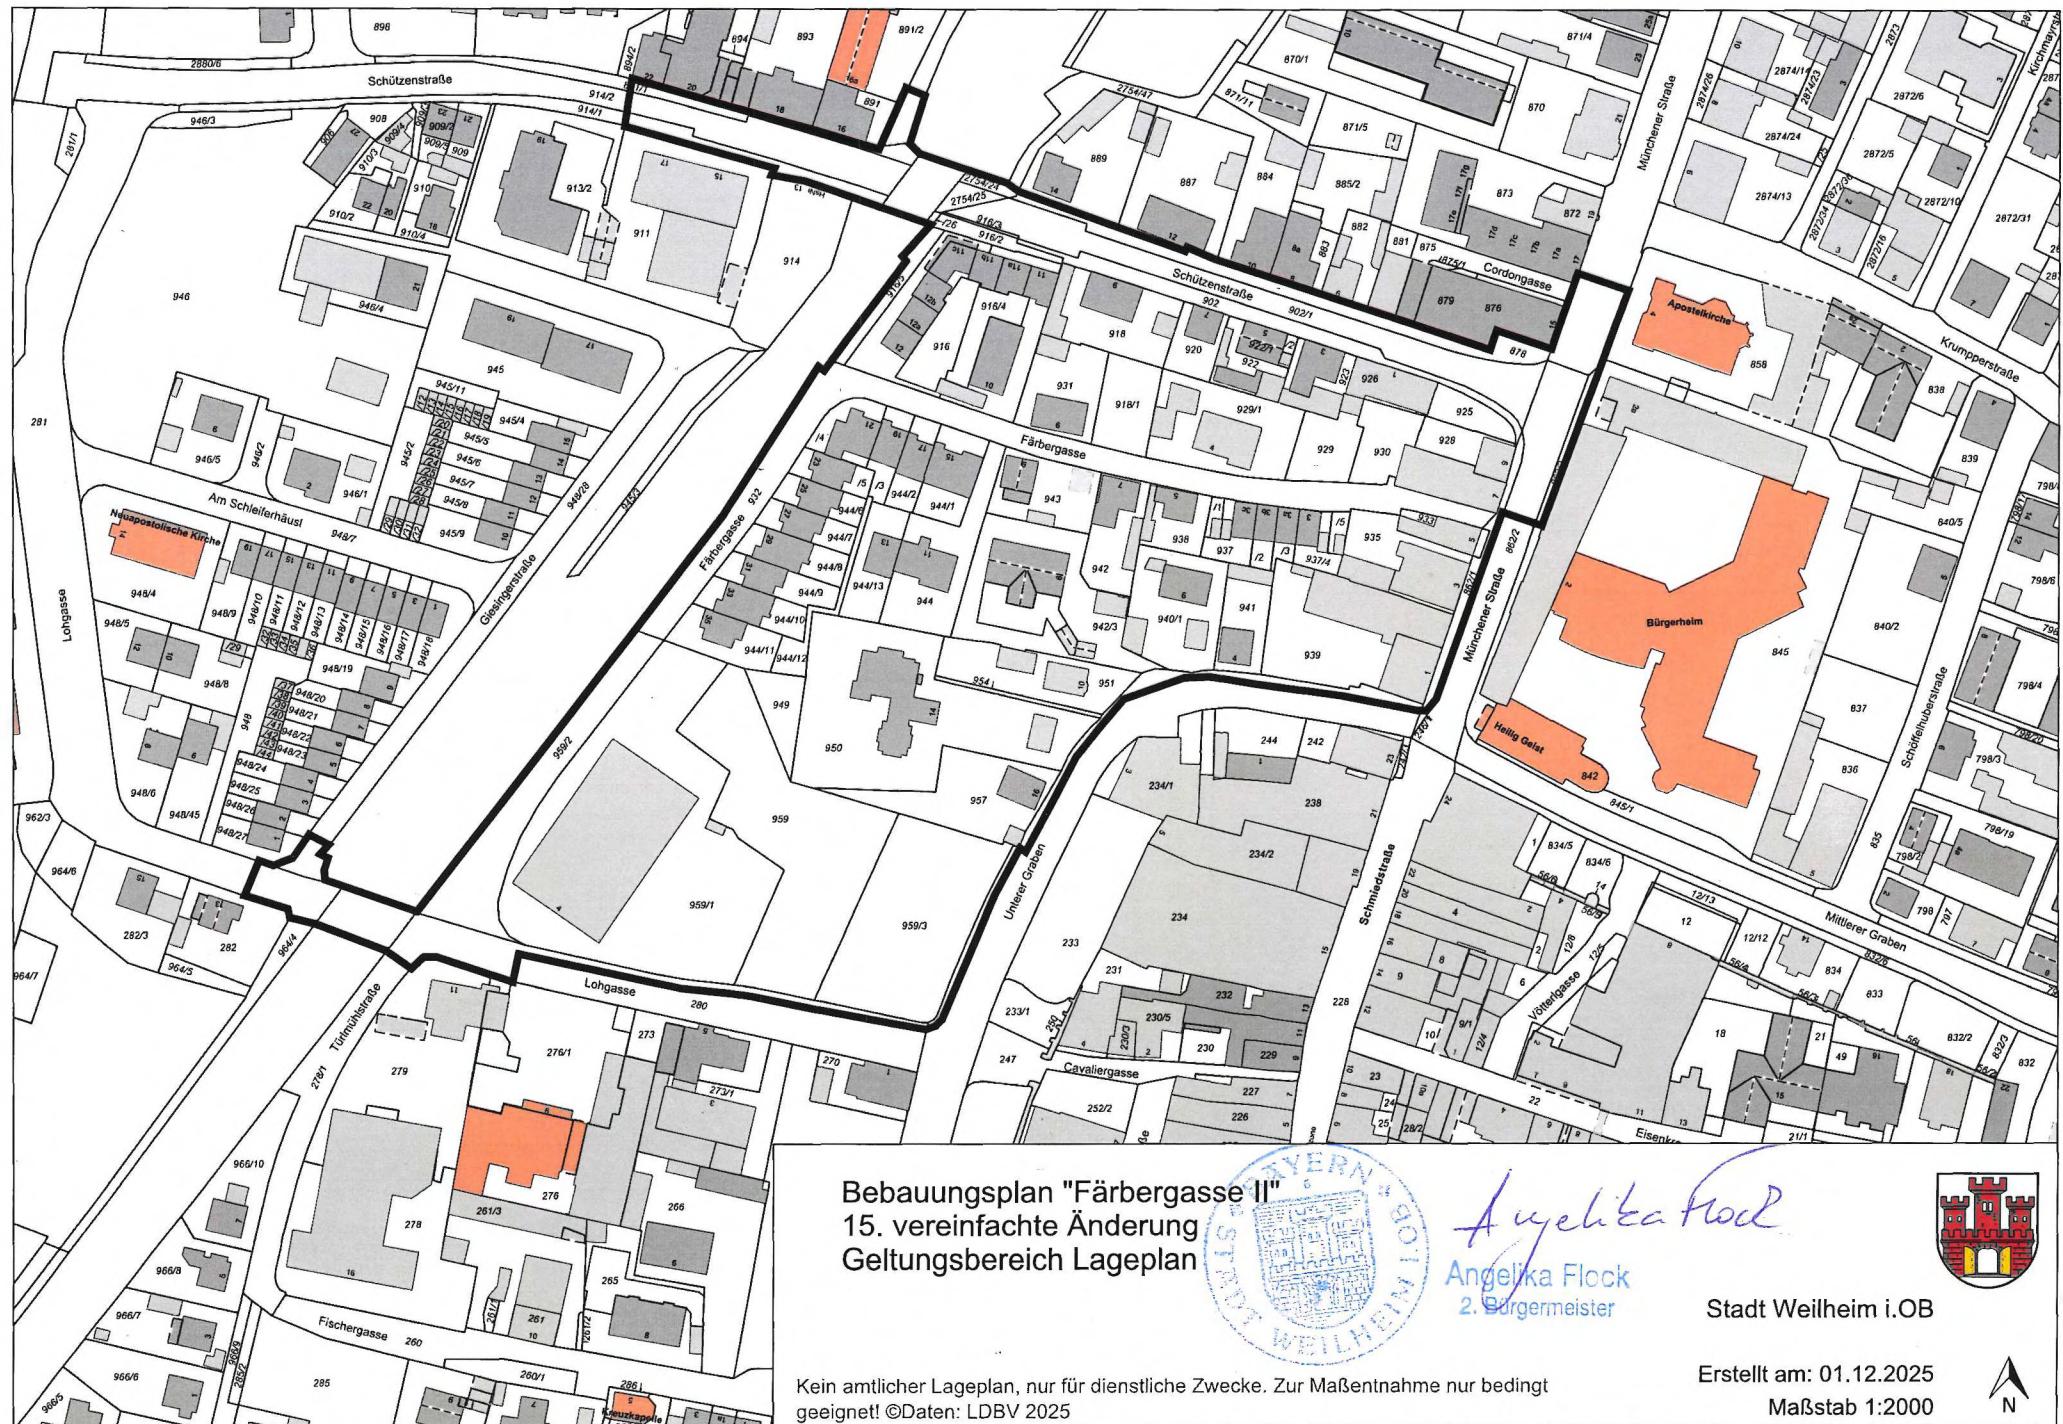

Bebauungsplan „Münchener Straße, Schützenstraße, Bahnhofstraße“

14. vereinfachte Änderung, Gemarkung Weilheim i.Ob

- Bekanntmachung des Änderungsbeschlusses durch Stadtrat

B E K A N N T M A C H U N G

In seiner Sitzung am 13.01.2026 hat der Bauausschuss der Stadt Weilheim i.Ob beschlossen, den Bebauungsplan „Münchener Straße, Schützenstraße, Bahnhofstraße“ für seinen gesamten Geltungsbereich in der Gemarkung Weilheim nach den Vorschriften des Baugesetzbuches zu ändern.

Ziel der Bebauungsplanänderung ist eine Anpassung der Festsetzungen zur Art der baulichen Nutzung im Hinblick auf die vorhandene dichte Bebauung des Planungsgebiets und die verkehrlich sehr stark ausgelasteten Erschließungsstraßen (Münchener Straße, Schützenstraße als Teilstück der Staatsstraße St 2057, Bahnhofstraße).

Die Bekanntmachung des Änderungsbeschlusses durch den Bauausschuss erfolgte bereits im Amtsblatt Nr. 02 am 20.01.2026. Der Stadtrat der Stadt Weilheim i.Ob hat in seiner öffentlichen Sitzung am 22.01.2026 diesen Änderungsbeschluss bekräftigt, was hiermit ebenfalls bekannt gegeben wird.

Der Geltungsbereich der Änderungsplanung ergibt sich aus dem beigefügten Lageplan des Stadtbauamts vom 01.12.2025 dargestellt und betrifft die folgenden Grundstücke bzw. Teilflächen (-TF) der Grundstücke:

Fl.Nrn. 870, 870/1, 871/3, 871/4, 871/5, 871/6, 871/7, 871/8, 871/9, 871/11, 872, 873, 875, 875/1, 876, 878-TF, 879, 881, 882, 883, 884, 885/2, 887, 889, 2754/47, 2754/10-TF, 2754/53-TF, 2754/54-TF, 2875, 2875/2, 2875/3, 2875/4, 2875/6 und 2875/8, alle Gemarkung Weilheim

Hiermit erfolgt die Bekanntmachung des Änderungsbeschlusses durch den Stadtrat.

Der Geltungsbereich der Bebauungsplanänderung kann nach vorheriger telefonischer Terminvereinbarung unter Tel. 0881 / 682-4201 während der üblichen Dienststunden des Stadtbauamtes im Rathaus der Stadt Weilheim i.Ob, 2. Stock, Zimmer 203, unter www.weilheim.de oder unter www.bauleitplanung.bayern.de eingesehen werden.

Die öffentliche Auslegung der Änderungsplanung im Rahmen der Öffentlichkeitsbeteiligung gemäß § 3 Abs. 2 BauGB sowie die Beteiligung der im Verfahren zu hörenden Träger öffentlicher Belange gemäß § 4 Abs. 2 BauGB erfolgt zu einem späteren Zeitpunkt.





Bebauungsplan "Münchener Straße/Schützenstraße/Bahnhofstraße"
14. vereinfachte Änderung
Geltungsbereich Lageplan



Angelika Flock
Angelika Flock
2. Bürgermeister



Stadt Weilheim i.Ob.
Erstellt von:
Erstellt am: 01.12.2025
Maßstab 1:1000



**Veränderungssperre gemäß § 14 BauGB
für den Bereich des Bebauungsplanes
„Münchener Straße/Schützenstraße/Bahnhofstraße“**

BEKANNTMACHUNG

Die Stadt Weilheim i.OB erlässt aufgrund der §§ 14 Abs. 1 und 17 Abs. 1 des Baugesetzbuches (BauGB) und des Art. 23 der Gemeindeordnung für den Freistaat Bayern (GO) folgende in der öffentlichen Sitzung des Stadtrates am 22.01.2026 beschlossene

S A T Z U N G

über eine Veränderungssperre zur Sicherung der Bauleitplanung für das Bebauungsplangebiet „Münchener Straße/Schützenstraße/Bahnhofstraße“

**§ 1
Gebiet**

Zur städtebaulichen Ordnung des Ortsbereiches zwischen der Münchener Straße, der Schützenstraße, der Bahnhofstraße und der Bahnhofgasse im Geltungsbereich des rechtsverbindlichen Bebauungsplanes „Münchener Straße/Schützenstraße/Bahnhofstraße“ mit Neugestaltung der Regelungen zur zulässigen Art der baulichen Nutzung unter Berücksichtigung der verkehrlichen Situation vor Ort wurde gemäß §§ 1 und 2 BauGB die Durchführung eines förmlichen Änderungsverfahrens für den Geltungsbereich des Bebauungsplanes beschlossen.

Für das Bebauungsplangebiet „Münchener Straße/Schützenstraße/Bahnhofstraße“, das im beiliegend abgedruckten Lageplan des Stadtbauamtes vom 01.12.2025 schwarz umrandet dargestellt ist, wird eine Veränderungssperre gemäß § 14 BauGB angeordnet.

Von Geltungsbereich sind die im beiliegenden Lageplan des Stadtbauamtes vom 01.12.2025 schwarz umrandet dargestellten Grundstücke bzw. Teilflächen (-TF) der Grundstücke Fl.Nrn. 870, 870/1, 871/3, 871/4, 871/5, 871/6, 871/7, 871/8, 871/9, 871/11, 872, 873, 875, 875/1, 876, 878-TF, 879, 881, 882, 883, 884, 885/2, 887, 889, 2754/47, 2754/10-TF, 2754/53-TF, 2754/54-TF, 2875, 2875/2, 2875/3, 2875/4, 2875/6 und 2875/8, alle Gemarkung Weilheim i.OB, erfasst.

**§ 2
Verbote**

1) Im räumlichen Geltungsbereich der Veränderungssperre (§ 1) dürfen

- a) Vorhaben im Sinne von § 29 BauGB nicht durchgeführt oder bauliche Anlagen nicht beseitigt werden.
- b) erhebliche oder wesentliche wertsteigernde Veränderungen von Grundstücken und baulichen Anlagen, deren Veränderungen nicht genehmigungs-, zustimmungs- oder anzeigenpflichtig sind, nicht vorgenommen werden.
- c) erhebliche oder wesentliche Veränderungen von Grundstücken einschließlich der Fällung von Bäumen nicht vorgenommen werden.

- 2) Wenn überwiegende öffentliche Belange nicht entgegenstehen, kann von der Veränderungssperre eine Ausnahme zugelassen werden.
- 3) Vorhaben, die vor Inkrafttreten der Veränderungssperre baurechtlich genehmigt worden sind, Vorhaben, von denen die Gemeinde nach Maßgabe des Bauordnungsrechts Kenntnis erlangt hat und mit deren Ausführung vor dem Inkrafttreten der Veränderungssperre hätte begonnen werden dürfen, sowie Unterhaltungsarbeiten und die Fortführung einer bisher ausgeübten Nutzung werden von der Veränderungssperre nicht berührt.

§ 3
In- und Außerkrafttreten

Diese Satzung tritt mit dem auf die Bekanntmachung im Amtsblatt der Stadt Weilheim i.OB folgenden Tag in Kraft.

Sie tritt außer Kraft, sobald und soweit für ihren Geltungsbereich ein Bebauungsplan in Kraft tritt, spätestens jedoch 2 Jahre nach ihrem Inkrafttreten.

Weilheim i.OB, den 22.01.2026





Bebauungsplan "Münchener Straße/Schützenstraße/Bahnhofstraße"
14. vereinfachte Änderung
Geltungsbereich Lageplan



Angelika Flock
Angelika Flock
z. Bürgermeister

Kein amtlicher Lageplan, nur für dienstliche Zwecke. Zur Maßentnahme nur bedingt geeignet!
©Daten: LDBV 2025

Stadt Weilheim i. OB

Erstellt von:

Erstellt am: 01.12.2025

Maßstab 1:1000



Die Wahlleiterin der Stadt Weilheim i.OB
Zutreffendes ankreuzen <input type="checkbox"/> oder in Druckschrift ausfüllen

**Bekanntmachung der zugelassenen Wahlvorschläge
für die Wahl der ersten Bürgermeisterin oder des ersten Bürgermeisters**
am 08. März 2026

- Der Wahlausschuss hat für die Wahl der ersten Bürgermeisterin oder des ersten Bürgermeisters die folgenden Wahlvorschläge zugelassen:

Ordnungszahl	Name des Wahlvorschlagsträgers (Kennwort)	Bewerberin oder Bewerber (Familienname, Vorname, evtl. ³⁾ ; Geburtsname und akademische Grade, Beruf oder Stand, evtl. ³⁾ ; kommunale Ehrenämter, sonstige Ämter, Gemeindeteil)	Jahr der Geburt ³⁾
01	Christlich-Soziale Union in Bayern e.V. (CSU)	Flock Angelika, M.A., PR-Managerin, zweite Bürgermeisterin, Stadtratsmitglied, Kreisräte	
02	FREIE WÄHLER Bayern/Freie Wähler Weilheim e.V. (FREIE WÄHLER/Freie Wähler Weilheim)	Ücker Johann sen., selbstständiger Handelsagent, Unterhausen	1963
04	BÜNDNIS 90/DIE GRÜNEN (GRÜNE)	Neulinger Manuel, Dipl.-Kfm. Univ., Wirtschaftswissenschaftler, Stadtratsmitglied, Kreisrat	1978
05	Sozialdemokratische Partei Deutschlands (SPD)	Henkel Felix, Politikwissenschaftler	1980
06	Bürger für Weilheim e.V. (BfW)	Wahlfeld Tillman, selbstständiger Kaufmann, Stadtratsmitglied, Kreisrat	1965
08	Weilheim Miteinander e.V. (WM)	von Ehrenstein Tanja, Grundschullehrerin	1970
09	Freie Demokratische Partei (FDP)	Faust Morten, IT-Manager	1967

- Für die Wahl der ersten Bürgermeisterin oder des ersten Bürgermeisters liegt **kein** gültiger Wahlvorschlag vor.

Nähere Einzelheiten über die Stimmabgabe sind der **Wahlbekanntmachung**, die noch ergeht, zu entnehmen.

Weilheim i.OB, 23.01.2026

Hink, Wahlleiterin der Stadt Weilheim i.OB



Angeschlagen am: 23.01.2026

abgenommen am: 09.03.2026

Veröffentlicht am: 23.01.2026

im Amtsblatt der Stadt Weilheim i.OB

³⁾ Falls dies auf Wunsch in den Stimmzettel aufgenommen wird.

Die Wahlleiterin der Stadt Weilheim i.OB
--

Zutreffendes ankreuzen <input type="checkbox"/> oder in Druckschrift ausfüllen
--

**Bekanntmachung der zugelassenen Wahlvorschläge
für die Wahl des Stadtrats
am 08. März 2026**

- Der Wahlausschuss hat für die Wahl des Stadtrats die folgenden Wahlvorschläge zugelassen:

Ordnungs- zahl	Name des Wahlvorschlagsträgers (Kennwort)
01	Christlich-Soziale Union in Bayern e.V. (CSU)
02	FREIE WÄHLER Bayern/Freie Wähler Weilheim e.V. (FREIE WÄHLER/Freie Wähler Weilheim)
03	Alternative für Deutschland (AfD)
04	BÜNDNIS 90/DIE GRÜNEN (GRÜNE)
05	Sozialdemokratische Partei Deutschlands (SPD)
06	Bürger für Weilheim e.V. (BfW)
07	Ökologisch-Demokratische Partei (ÖDP)
08	Weilheim Miteinander e.V. (WM)
09	Freie Demokratische Partei (FDP)

Die Angaben zu den sich bewerbenden Personen der einzelnen Wahlvorschläge ergeben sich aus der nachfolgend abgedruckten Anlage.

- Für die Wahl des Gemeinderats liegt **kein** gültiger Wahlvorschlag vor.

Nähtere Einzelheiten über die Stimmabgabe sind der **Wahlbekanntmachung**, die noch ergeht, zu entnehmen.

Datum

Weilheim i.OB, den 23.01.2026

Unterschrift

Hink, Wahlleiterin der Stadt Weilheim i.OB



Angeschlagen am: 23.01.2026	abgenommen am: 09.03.2026
-----------------------------	---------------------------

(Amtsblatt, Zeitung)

Veröffentlicht am: 23.01.2026	im Amtsblatt der Stadt Weilheim i.OB
-------------------------------	--------------------------------------

Die Wahlleiterin der Stadt Weilheim i.Ob
--

Zutreffendes in Druckschrift ausfüllen
--

**Anlage zur
Bekanntmachung der zugelassenen Wahlvorschläge
für die Wahl des Stadtrats**

am 08. März 2026

Für die Wahl des Stadtrats wurden beim

Wahlvorschlag Nr. 01 Kennwort Christlich-Soziale Union in Bayern e.V. (CSU)
folgende Bewerberinnen und Bewerber zugelassen:

Lfd.-Nr.	Familienname, Vorname, evtl. ²⁾ ; Geburtsname und akademische Grade, Beruf oder Stand, evtl. ²⁾ ; kommunale Ehrenämter, sonstige Ämter, Gemeindeteil	Jahr der Geburt ²⁾
101	Flock Angelika, M.A., PR-Managerin, zweite Bürgermeisterin, Stadtratsmitglied, Kreisrätin	
102	Bertl Alexandra, Hausärztin, Stadtratsmitglied, Kreisrätin, Bezirksrätin	
103	Weinzierl Christian, Verwaltungsfachangestellter, Marnbach	1999
104	Lunz-Schmieder Marion, Richterin a.D., Stadtratsmitglied	
105	Gast Klaus, Dipl.-Finw. (FH), Oberregierungsrat, Stadtratsmitglied, Kreisrat, Kreisheimatpfleger	
106	Winter Xaver, B.Eng., Ingenieur	2001
107	Zirngibl Stefan, selbstständiger Schlossermeister, Stadtratsmitglied, Kreisrat	1960
108	Andrä Franz, Landmaschinenmechaniker, Stadtratsmitglied	
109	Rieger Béla, Kulturmanager	1965
110	Dr. med. Langer Johannes, Arzt, Stadtratsmitglied	1952
111	Martin Andrea, Schulleiterin	1962
112	Kunz Alexander, Bürosachbearbeiter i.R.	1962
113	Heigl Bianca, Dipl.-Jur. Univ., Journalistin	1967
114	Sedlmayr Julia, Metallbaumeisterin	1989
115	Spickenreuther Claudia, Lehrerin	1977
116	Schlegel Reinhold, Schuhmachermeister	1960
117	Schwarzenbrunner Luis, Chemikant	1997
118	Schmid-Reimann Brigitte, Unternehmerin	1973
119	Zedelmayr Thomas, Dipl.-Ing. Univ., Bauingenieur	1975

120	Voigt René, Altenpfleger	1980
121	Kurzrock Walter, Dipl.-Kfm. Univ., leitender Verwaltungsangestellter	1981
122	Kempf Arno, Oberstudienrat	
123	Wich Julia, Hochschullehrerin	1987
124	Schwichtenberg Joachim, MBA, Betriebswirt	1970
125	Pongratz Manfred, leitender Bankangestellter i.R.	1955
126	Weingessl Gerald, Rentner	1956
127	Bolley Christian, Grafiker	
128	Schweyer Thomas, Gastwirt, Unterhausen	1967
129	Schencking Albert, Raumfahrtingenieur i.R.	1951
130	Scharnagl Josef, Landmaschinenmechanikermeister, Unterhausen	1961

2) Falls dies auf Wunsch in den Stimmzettel aufgenommen wird.



Die Wahlleiterin der Stadt Weilheim i.Ob
Zutreffendes in Druckschrift ausfüllen

**Anlage zur
Bekanntmachung der zugelassenen Wahlvorschläge
für die Wahl des Stadtrats**

am 08. März 2026

Für die Wahl des Stadtrats wurden beim

Wahlvorschlag Nr. 02 Kennwort FREIE WÄHLER Bayern/Freie Wähler Weilheim e.V. (FREIE WÄHLER/Freie Wähler Weilheim)
folgende Bewerberinnen und Bewerber zugelassen:

Lfd.-Nr.	Familienname, Vorname, evtl. ²⁾ : Geburtsname und akademische Grade, Beruf oder Stand, evtl. ²⁾ : kommunale Ehrenämter, sonstige Ämter, Gemeindeteil	Jahr der Geburt ²⁾
201	Ücker Johann sen., selbstständiger Handelsagent, Unterhausen	1963
202	Weinzierl Markus, Büroinformationselektriker, Kommandant der Feuerwehr, Marnbach	1977
203	Königbaur Ulrich, Handelsfachwirt	1967
204	Ücker Johann jun., Technischer Supervisor, Unterhausen	1996
205	Enders Susann, Krankenschwester, Stadtratsmitglied, Kreisrätin, Mitglied des Landtags	1967
206	Ücker Stefan, Landwirtschaftsmeister, Unterhausen	1993
207	Kröger Marco, Systemadministrator	1975
208	Scheurer Günter, Maurermeister	1949
209	Demmel Matthias, Elektrotechniker	1964
210	Höldrich Gerhard, Landwirtschaftsmeister, Deutenhausen	1995
211	Eisenschmid Thomas, Elektromeister, Unterhausen	1988
212	Rill Leonhard, Rentner, Unterhausen	1959
213	Weinzierl Cornelia, Sekretärin, Marnbach	1978

2) Falls dies auf Wunsch in den Stimmzettel aufgenommen wird.



Die Wahlleiterin der Stadt Weilheim i.Ob
Zutreffendes in Druckschrift ausfüllen

**Anlage zur
Bekanntmachung der zugelassenen Wahlvorschläge
für die Wahl des Stadtrats**

am 08. März 2026

Für die Wahl des Stadtrats wurden beim

Wahlvorschlag Nr. 03 Kennwort Alternative für Deutschland (AfD)
folgende Bewerberinnen und Bewerber zugelassen:

Lfd.-Nr.	Familienname, Vorname, evtl. ²⁾ : Geburtsname und akademische Grade, Beruf oder Stand, evtl. ²⁾ : kommunale Ehrenämter, sonstige Ämter, Gemeindeteil	Jahr der Geburt ²⁾
301	Herrmann Thomas, Leiter Qualitätssicherung	
302	Schmidt Reno, Berufssoldat, Stadtratsmitglied	
303	Widmann Ruth, Kauffrau für Büromanagement	
304	Duijndam Adrian, [Einzelhändler	
305	Fauster Dominik, Gärtner	
306	Luttner Bernhard, selbstständiger Unternehmer	1974
307	Heumos Michael, Wirtschaftsfachwirt	
308	Hübner Cornelia, Einzelhandelskauffrau	
309	Hübner Stephan, Berufskraftfahrer	
310	Schmid Jonas, Krankenpfleger	
311	Schossow Joachim, Lebensmitteltechniker	1960
312	Wissemann Dirk, Automobilkaufmann	

2) Falls dies auf Wunsch in den Stimmzettel aufgenommen wird.



Die Wahlleiterin der Stadt Weilheim i.Ob
Zutreffendes in Druckschrift ausfüllen

**Anlage zur
Bekanntmachung der zugelassenen Wahlvorschläge
für die Wahl des Stadtrats**

am 08. März 2026


Für die Wahl des Stadtrats wurden beim

Wahlvorschlag Nr. 04 Kennwort BÜNDNIS 90/DIE GRÜNEN (GRÜNE)
folgende Bewerberinnen und Bewerber zugelassen:

Lfd.-Nr.	Familienname, Vorname, evtl. ²⁾ ; Geburtsname und akademische Grade, Beruf oder Stand, evtl. ²⁾ ; kommunale Ehrenämter, sonstige Ämter, Gemeindeteil	Jahr der Geburt ²⁾
401	Nowak Luise, geb. Andrä, selbstständige Betriebswirtin, Stadtratsmitglied	1958
402	Neulinger Manuel, Dipl.-Kfm. Univ., Wirtschaftswissenschaftler, Stadtratsmitglied, Kreisrat	1978
403	Gronau Brigitte, geb. Wiedemann, selbstständige Fotografin, Stadtratsmitglied, Kreisrätin	1962
404	Herzog Martin, Dipl.-Inform. (FH), Change Manager	1958
405	Fischer Margit, Notariatsamtsfrau	1970
406	Dr. Emeis Stefan, Professor für Meteorologie, Stadtratsmitglied, Kreisrat	1956
407	Wagner Veronika, kaufmännische Angestellte	1987
408	Grehl Karl-Heinz, Dipl.-Ing. (FH), Beamter a.D., Stadtratsmitglied, Kreisrat	1961
409	Schützinger Sandra, Hydrogeologin	1990
410	Dr. Küneth Torsten, Versicherungsmathematiker	1970
411	Schulze Annette, Diplom-Psychologin	1966
412	Honisch Alfred, Studiendirektor a.D., dritter Bürgermeister, Stadtratsmitglied, Kreisrat	1953
413	Fischer Isabella, geb. Waldmann, Übersetzerin	1958
414	Wilms Daniel, Diplom-Sozialpädagoge	1975
415	Reitzer Regina, Referentin für Fachmedien	1978
416	Tanneberger Andreas, Berufssoldat	1979
417	Grehl Katrin, Dipl.-Ing., kaufmännische Angestellte	1964
418	Brandt Hartmuth, Krankenpfleger	1960
419	Ulrich Elisabeth, Hausfrau	1960

420	Geisenberger Georg, B.Eng., Energiemanager	1983
421	Gockel Ina, Krankenschwester	1962
422	Walch Chrischan, Diplom-Sozialpädagoge	1969
423	Probst Roswitha, Übersetzerin	1964
424	Schröder-Schulze Michael, Diplom-Ingenieur	1967
425	Grosser Heike, Diplom-Agraringenieurin	1962
426	Herrmann Jörg, Diplom-Ingenieur	1962
427	Engelstädter Margit, Realschullehrerin i.R.	1953
428	Dr. Reitebuch Oliver, Physiker	1968
429	Paloncy-Egle Irina, Gymnasiallehrerin	1962
430	Schober Gerd, IT-Anwendungsbetreuer	1964

2) Falls dies auf Wunsch in den Stimmzettel aufgenommen wird.

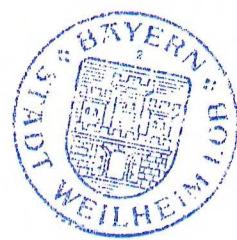

Die Wahlleiterin der Stadt Weilheim i.Ob
Zutreffendes in Druckschrift ausfüllen

**Anlage zur
Bekanntmachung der zugelassenen Wahlvorschläge
für die Wahl des Stadtrats**

am 08. März 2026

Für die Wahl des Stadtrats wurden beim

Wahlvorschlag Nr. 05 Kennwort Sozialdemokratische Partei Deutschlands (SPD)
folgende Bewerberinnen und Bewerber zugelassen:

Lfd.-Nr.	Familienname, Vorname, evtl. ²⁾ ; Geburtsname und akademische Grade, Beruf oder Stand, evtl. ²⁾ ; kommunale Ehrenämter, sonstige Ämter, Gemeindeteil	Jahr der Geburt ²⁾
501	Henkel Felix, Politikwissenschaftler	1980
502	Dimpfl-Kohler Susanne, Fotografin	
503	Martin Horst, Beamter a.D., Stadtratsmitglied	1959
504	Bentenrieder Sabine, Schulbegleiterin, Jugendschöffin	
505	Temori Nabil, M.Sc., Projektleiter	1981
506	Pörsel-Spar Christina, Autorin	1986
507	Sinner Bastian, Student	2002
508	Stucky Monique, Rentnerin	1955
509	Mangano Orazio, Rentner	
510	von Wolff-Lafin Donata, Pflegehelferin	
511	Moy Norbert, Diplom-Ingenieur	1965
512	Dr. Fischer Ulrike, Mikrobiologin i.R.	
513	Piotrowski Matthias, Pflegefachhelfer	1976
514	Dione Andrea, Sozialpädagogin	1991
515	Scherf Uwe, Entwicklungsingenieur	1965
516	Martin Johanna, Sozialpädagogin	1986
517	Nosch Günter, Künstler	
518	Hartmann Doro, Designerin	
519	Akman Kemal, Unternehmensberater	

520	Hughes Flavia, Psychotherapeutin	1981
521	Kobus Waldemar, Schauspieler	1966
522	Fischer Nina, Diplom-Sozialpädagogin	1980
523	Dr. Reinhard Hans-Joachim, Professor für Sozialrecht	1957
524	Hickisch Alexander, IT-Techniker	1987
525	Engelhardt Sebastian, Baumpfleger	1985
526	Welchert Heiner, Diplom-Sozialpädagoge	1955
527	Shamloo Ali, Rentner	
528	Clement Christian, Lehrer	1989
529	Meisel Stephan, Kommunikationsdesigner	1981
530	Hafner Michael, Rentner	

- 2) Falls dies auf Wunsch in den Stimmzettel aufgenommen wird.



Die Wahlleiterin der Stadt Weilheim i.Ob
Zutreffendes in Druckschrift ausfüllen

**Anlage zur
Bekanntmachung der zugelassenen Wahlvorschläge
für die Wahl des Stadtrats**

am 08. März 2026


Für die Wahl des Stadtrats wurden beim

Wahlvorschlag Nr. 06 Kennwort Bürger für Weilheim e.V. (BfW)
folgende Bewerberinnen und Bewerber zugelassen:

Lfd.-Nr.	Familienname, Vorname, evtl. ²⁾ : Geburtsname und akademische Grade, Beruf oder Stand, evtl. ²⁾ : kommunale Ehrenämter, sonstige Ämter, Gemeindeteil	Jahr der Geburt ²⁾
601	Wahlefeld Tillman, selbstständiger Kaufmann, Stadtratsmitglied	1965
602	Pyko Bettina, Diplom-Betriebswirtin	1960
603	Kollmuß Christian, Diplom-Handelslehrer	1966
604	Rieber Karin, Apothekerin	1974
605	Lechner Florian, Architekt, Stadtratsmitglied	1973
606	Appel Florian, Musiker	1974
607	Eisenschmid Andrea, selbstständige Hundetrainerin	1963
608	Dr. Trapp Norbert, Arzt	1962
609	Frey Sebastian, Unternehmer	1992
610	Baginski Manfred, Einzelhandelskaufmann	1973
611	Huber Martin, Diplom-Kaufmann	1977
612	Kiegel Mareike, Lehrerin	1977
613	Rottmann Christine, Bibliothekarin	
614	Staebler Michael, Hauptschullehrer	1969
615	Bünning Nils, Betriebswirt	1963
616	Lempertseder Katrin, Industriekauffrau	1983
617	Königbaur Florian, Unternehmer	1991
618	Schnatz-Guffanti Katharina, geb. Schnatz, Fachkrankenschwester – Anästhesie	1980
619	Rottmann Michael, Dipl.-Ing. Univ., Angestellter	1963

620	Vogel Friederike, Lehrerin	1964
621	Röttger Anastasia, geb. Fichtner, Krankenschwester	1962
622	Hendel Thomas, Diplom-Biologe	1975
623	Schelle Petra, Grundschulkonrektorin	
624	Hiebl Diana, geb. Hefter, medizinische Assistentin	1968
625	Hanßke Eberhard, Karosseriebauer	1958
626	Meyer Adelheid, Pensionistin	
627	Kollmuß Milan, Student	2005
628	Quaschny Hilde, Sachbearbeiterin	1960
629	Nechansky Michael, selbstständiger Malermeister	1962
630	Dr. med. Goliasch Martin, Arzt	1961

2) Falls dies auf Wunsch in den Stimmzettel aufgenommen wird.

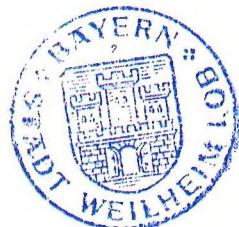

Die Wahlleiterin der Stadt Weilheim i.Ob
Zutreffendes in Druckschrift ausfüllen

**Anlage zur
Bekanntmachung der zugelassenen Wahlvorschläge
für die Wahl des Stadtrats**

am 08. März 2026

Für die Wahl des Stadtrats wurden beim

Wahlvorschlag Nr. 07 Kennwort Ökologisch-Demokratische Partei (ÖDP)
folgende Bewerberinnen und Bewerber zugelassen:

Lfd.-Nr.	Familienname, Vorname, evtl. ²⁾ ; Geburtsname und akademische Grade, Beruf oder Stand, evtl. ²⁾ ; kommunale Ehrenämter, sonstige Ämter, Gemeindeteil	Jahr der Geburt ²⁾
701	Ratter Gerd, Dipl.-Ing. agr., Biolandbauberater, Stadtratsmitglied	1960
702	Schimke-Klubuk Felix, Statistiker	1988
703	Friedemann Bianca, Heilpraktikerin	1987
704	Grund Manuela, Hochschuldozentin	1959
705	Bernauer Richard, Dipl.-Ing. (FH), Ingenieur der Elektrotechnik	1967
706	Dr.-Ing. Meiwald Thomas, Maschinenbauingenieur	1978
707	Edenhofer Sebastian, Diplom-Betriebswirt (FH)	1983
708	Prechtel Johanna, Gärtnerin	1974
709	Leykauff Fabian, Softwareentwickler	2005
710	Bongartz Maximilian, IT-Berater	2001

²⁾ Falls dies auf Wunsch in den Stimmzettel aufgenommen wird.



Die Wahlleiterin der Stadt Weilheim i.Ob
--

Zutreffendes in Druckschrift ausfüllen
--

**Anlage zur
Bekanntmachung der zugelassenen Wahlvorschläge
für die Wahl des Stadtrats**

am 08. März 2026

Für die Wahl des Stadtrats wurden beim

Wahlvorschlag Nr. 08 Kennwort Weilheim Miteinander e.V. (WM)
folgende Bewerberinnen und Bewerber zugelassen:

Lfd.-Nr.	Familienname, Vorname, evtl. ²⁾ : Geburtsname und akademische Grade, Beruf oder Stand, evtl. ²⁾ : kommunale Ehrenämter, sonstige Ämter, Gemeindeteil	Jahr der Geburt ²⁾
801	von Ehrenstein Tanja, Grundschullehrerin	1970
802	Klinkicht Ullrich, Journalist, Stadtratsmitglied	1964
803	Eder Rochus-Marian, selbstständiger Unternehmer	1969
804	Berth Stefan, Dipl.-Wirtsch.-Ing. (FH), selbstständiger Unternehmer	1965
805	Denk Friedrich, Deutschlehrer i.R.	1942
806	Wolff Regine, Dipl.-Ing. (FH), Architektin	1968
807	Fischer Joseph, Gartenbauer	1969
808	Auracher Stefan, Dipl.-Phys. Univ., Physiker i.R.	1959
809	Keller Bernhard, Rentner	1955
810	Denk Gerda, Hausfrau	1945
811	Göbl Josef, Dipl.-Ing. (FH), Elektroingenieur	1961

²⁾ Falls dies auf Wunsch in den Stimmzettel aufgenommen wird.



Die Wahlleiterin der Stadt Weilheim i.Ob
Zutreffendes in Druckschrift ausfüllen

**Anlage zur
Bekanntmachung der zugelassenen Wahlvorschläge
für die Wahl des Stadtrats**

am 08. März 2026

Für die Wahl des Stadtrats wurden beim

Wahlvorschlag Nr. 09 Kennwort Freie Demokratische Partei (FDP)
folgende Bewerberinnen und Bewerber zugelassen:

Lfd.-Nr.	Familienname, Vorname, evtl. ²⁾ : Geburtsname und akademische Grade, Beruf oder Stand, evtl. ²⁾ : kommunale Ehrenämter, sonstige Ämter, Gemeindeteil	Jahr der Geburt ²⁾
901	Türmer Matthias, Geschäftsführer, Stadtratsmitglied	1985
902	Faust Morten, IT-Manager	1967
903	Haberkorn Judith, Diplom-Kauffrau	
904	Krieger Sebastian, Rechtsanwalt	1976
905	Schmidt Tobias, selbstständiger Versicherungsvertreter	1971
906	Türmer Manfred, Dipl.-Wirtsch.-Ing. (FH), Geschäftsführer	1956
907	Huber Jürgen, Unternehmer	
908	Dr.-Ing. Koschay Volker, Wirtschaftingenieur	1967
909	Metzler Herbert, Biochemiker	
910	Dr. Unger Karl, Zahnarzt	

2) Falls dies auf Wunsch in den Stimmzettel aufgenommen wird.

