

**12. vereinfachten Änderung des
Bebauungsplanes für das Gebiet**


*Rechtskräftige
Fassung!*

„Im Paradeis“

Gemarkung Weilheim i.OB

in der Fassung vom 15.03.2007


Der Änderungsplan wurde den betroffenen Trägern öffentlicher Belange und Nachbarn am 15.03.2007 zur Stellungnahme zugeleitet.

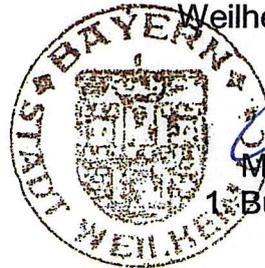

Weilheim, den 21.03.2007

[Signature]
Markus Loth
1. Bürgermeister


Die vereinfachte Änderung wurde am 14.05.2007 gemäß §§ 10 und 13 BauGB als Satzung beschlossen.

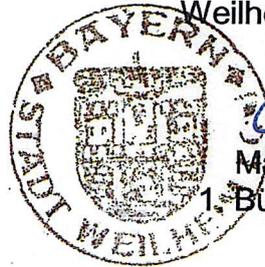

Weilheim, den 16.05.2007

[Signature]
Markus Loth
1. Bürgermeister

Die Bekanntmachung des Satzungsbeschlusses erfolgt im Amtsblatt der Stadt Weilheim i.OB, womit die Änderung Rechtskraft erlangt.
Der geänderte Bebauungsplan wird im Stadtbauamt zu jedermanns Einsicht bereitgehalten.

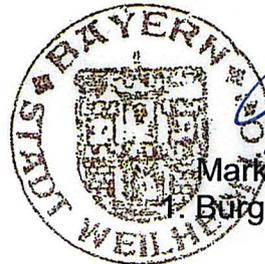

Weilheim, den 16.05.2007

[Signature]
Markus Loth
1. Bürgermeister

12. vereinfachte Änderung des Bebauungsplanes

„Im Paradeis“

Gemarkung Weilheim i.OB

Die Stadt Weilheim i.OB erlässt aufgrund des § 2 Abs. 1, § 1 Abs. 8, §§ 9, 10 und 13 des Baugesetzbuches (BauGB), Art 91 der Bayerischen Bauordnung (BayBO), der Verordnung über die Nutzung der Grundstücke (Baunutzungsverordnung - BauNVO) und der Planzeichenverordnung (PlanZVO), diese Bebauungsplanänderung als Satzung.

§ 1 Inhalt

Für das Grundstück, Schießstattweg 42, Fl.Nr. 2893/2 werden die in der 11. Änderung ausgewiesenen Baugrenzen aufgehoben.

1. Festsetzung durch Planzeichen

 Geltungsbereich der Änderung

 Baugrenze

 aufzuhebende Baugrenze

II+D zwei Vollgeschosse als Höchstgrenze, Dachgeschoßausbau im Rahmen der BayBO möglich (siehe bisherige Festsetzung E+1)

 aufzuhebende Garagen

 aufzuhebende Stellplätze

2. Der bisherige Planteil wird für den Änderungsbereich durch den beiliegenden Planteil ersetzt.

Im Übrigen bleiben die Festsetzungen des Bebauungsplanes in der jeweils gültigen Fassung aufrechterhalten.


§ 2 Inkrafttreten

Diese Änderungssatzung tritt mit ihrer Bekanntmachung in Kraft.

Stadtbauamt Weilheim, 15.03.2007

Wolfgang Frank
Stadtbaumeister

Lageplan 1 : 500 geänderte Fassung

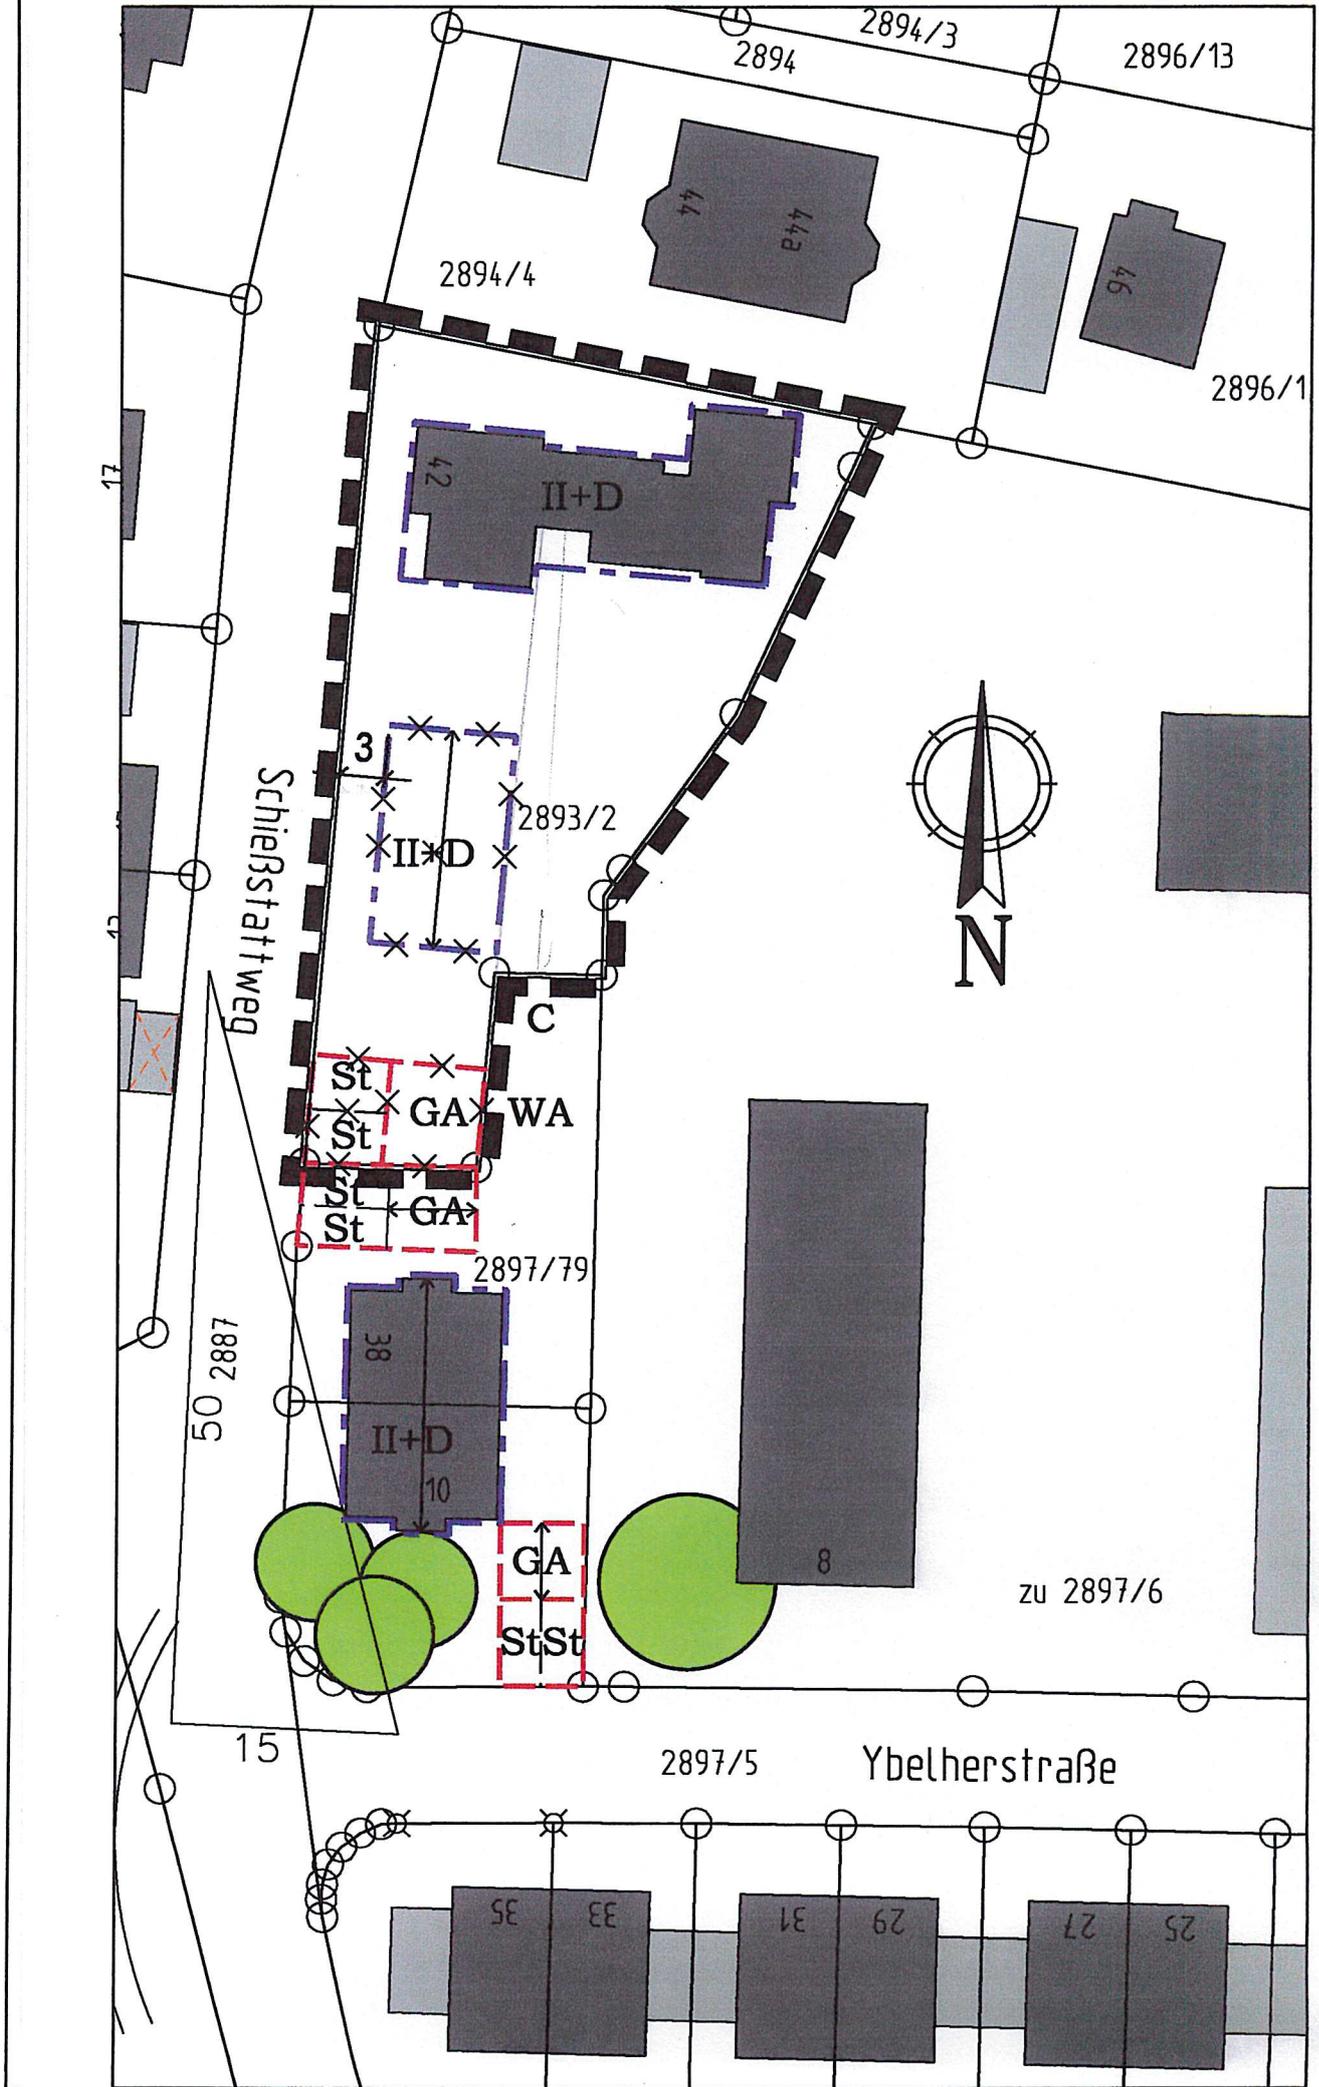

Lageplan 1 : 500 bisherige Fassung

