Verfahrensvermerke zur 4. vereinfachten Änderung des
Bebauungsplanes für das Gebiet
"Färbergasse II"
Grundstück Fl.Nr. 950, Gemarkung Weilheim i.OB
in der Fassung vom 27.09.1994

Der Änderungsplan wurde den betroffenen Trägern öffentlicher Belange und Nachbarn am 05.10.94 zur Stellungnahme zugeleitet.

Weilheim i.OB, 21.10.1994

Klaus Hawe
1. Bürgermeister

Die vereinfachte Änderung wurde am 15.12.94 gemäß §§ 10 und 13 BauGB als Satzung beschlossen.

Weilheim i.OB, 22.12.1994

Klaus Hawe
1. Bürgermeister

Der Satzungsbeschluß wurde am 06.02.95 im Amtsblatt der Stadt Weilheim i.OB öffentlich bekanntgemacht.
Der geänderte Bebauungsplan wird im Stadtbauamt zu jedermanns Einsicht bereitgehalten.

Weilheim i.OB, 09.02.1995

Klaus Hawe
1. Bürgermeister

VEREINFACHTE ÄNDERUNG DES BEBAUUNGSPLANES FÜR DAS GEBIET

"Färbergasse II"

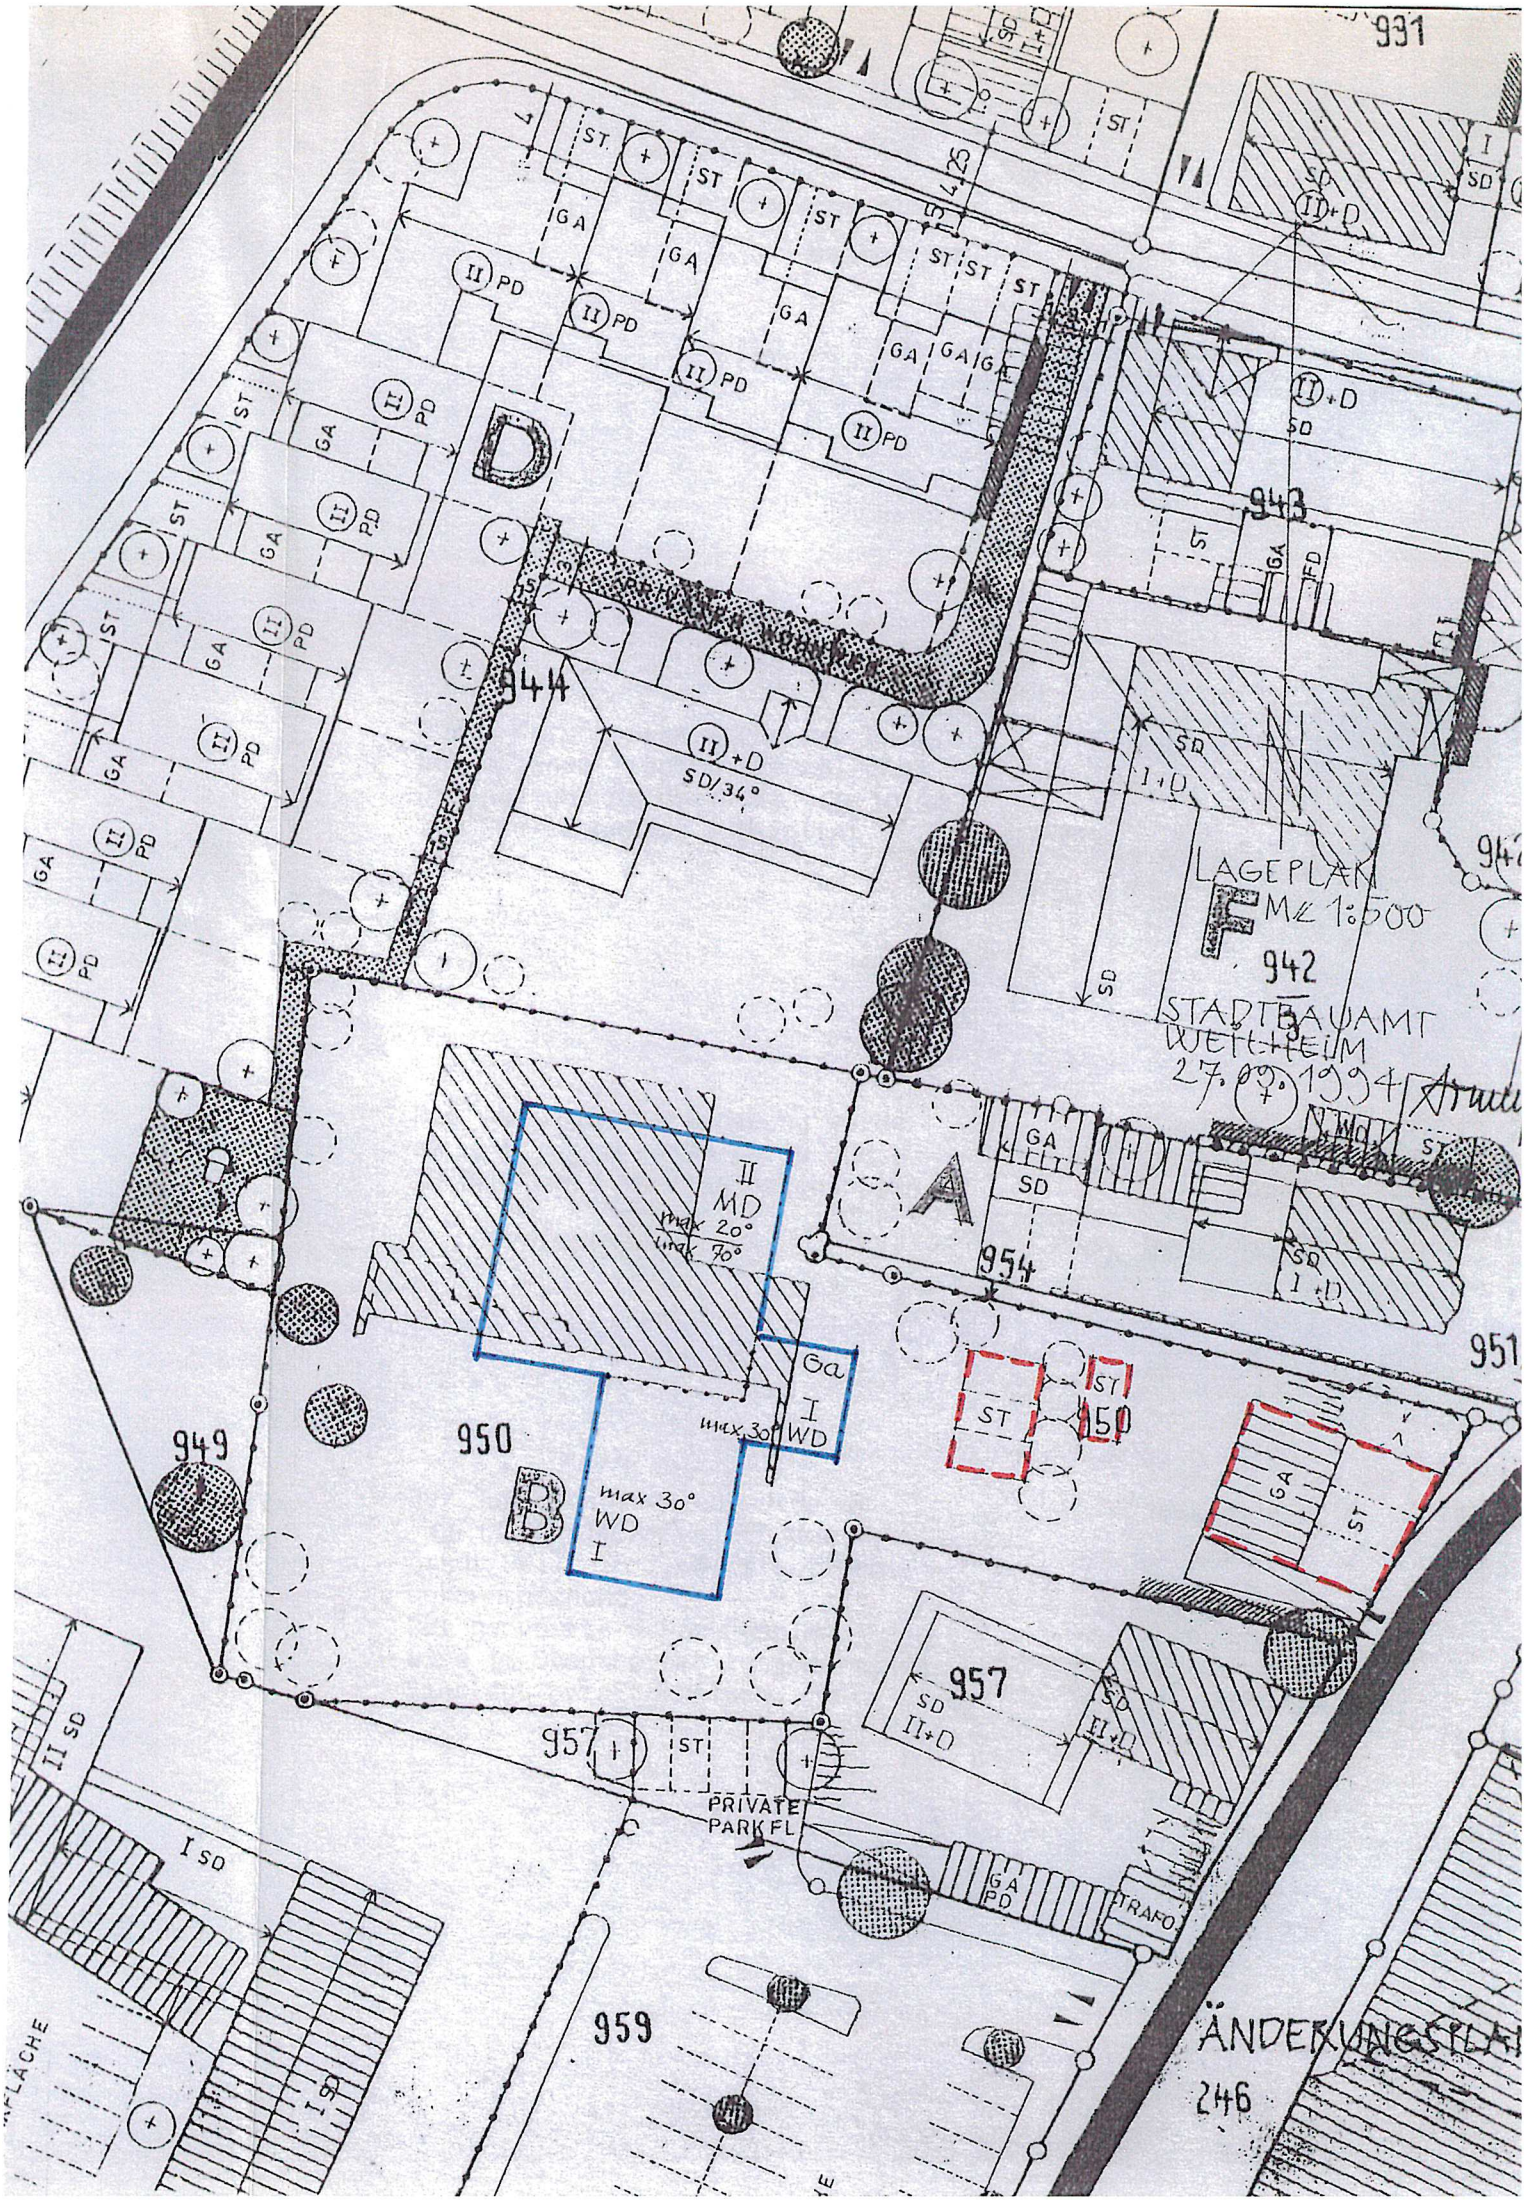
Die Stadt Weilheim i.OB erläßt aufgrund des § 2 Abs. 1 und 4, §§ 9 und 10 des Baugesetzbuches (BauGB), §§ 1 und 2 des Maßnahmengesetzes zum Baugesetzbuch (BauGBMaßnG), Art. 98 der Bayerischen Bauordnung (BayBO), der Verordnung über die Nutzung der Grundstücke (Baunutzungsverordnung - BauNVO) und der Planzeichenverordnung (PlanZVO) diese Bebauungsplanänderung als Satzung.

Die Baugrenzen, die Art des Daches und die Dachneigung, sowie die Zahl der zulässigen Vollgeschosse werden für das Baugebiet B, Grundstück Fl.Nr. 950, Gemarkung Weilheim i.OB, gemäß beiliegendem Plan geändert.

MD Mansarddach

Stadtbauamt Weilheim i.OB,
27.09.1994

Armuß
Stadtbaumeister


LAGEPLAN
M 1:500
STADTBAUAMT
WEITERSHEIM
27.09.1994
ÄNDERUNGSPLAN
PRIVATE PARKFL.
TRAFO
max 30°
WD
I
II MD
max 20°
max 30°
942
943
944
949
950
951
954
957
959
246


951
ST
GA
II PD
D
943
PRIVATER WOHNWEG
944
II+D
SD/34°
SD
I+D
F
942
3
WC
954
I FD
950
B
949
Arm
957
PRIVATE
PARK FL.
I SD
GA PD
TRAFO
959
RECHTSGÜLTIG
246