


Geltungsbereich der Änderung

Obere Stadt IVa
M: 1/500

Rechtskräftiger
Bebauungsplan "Obere Stadt IVa"

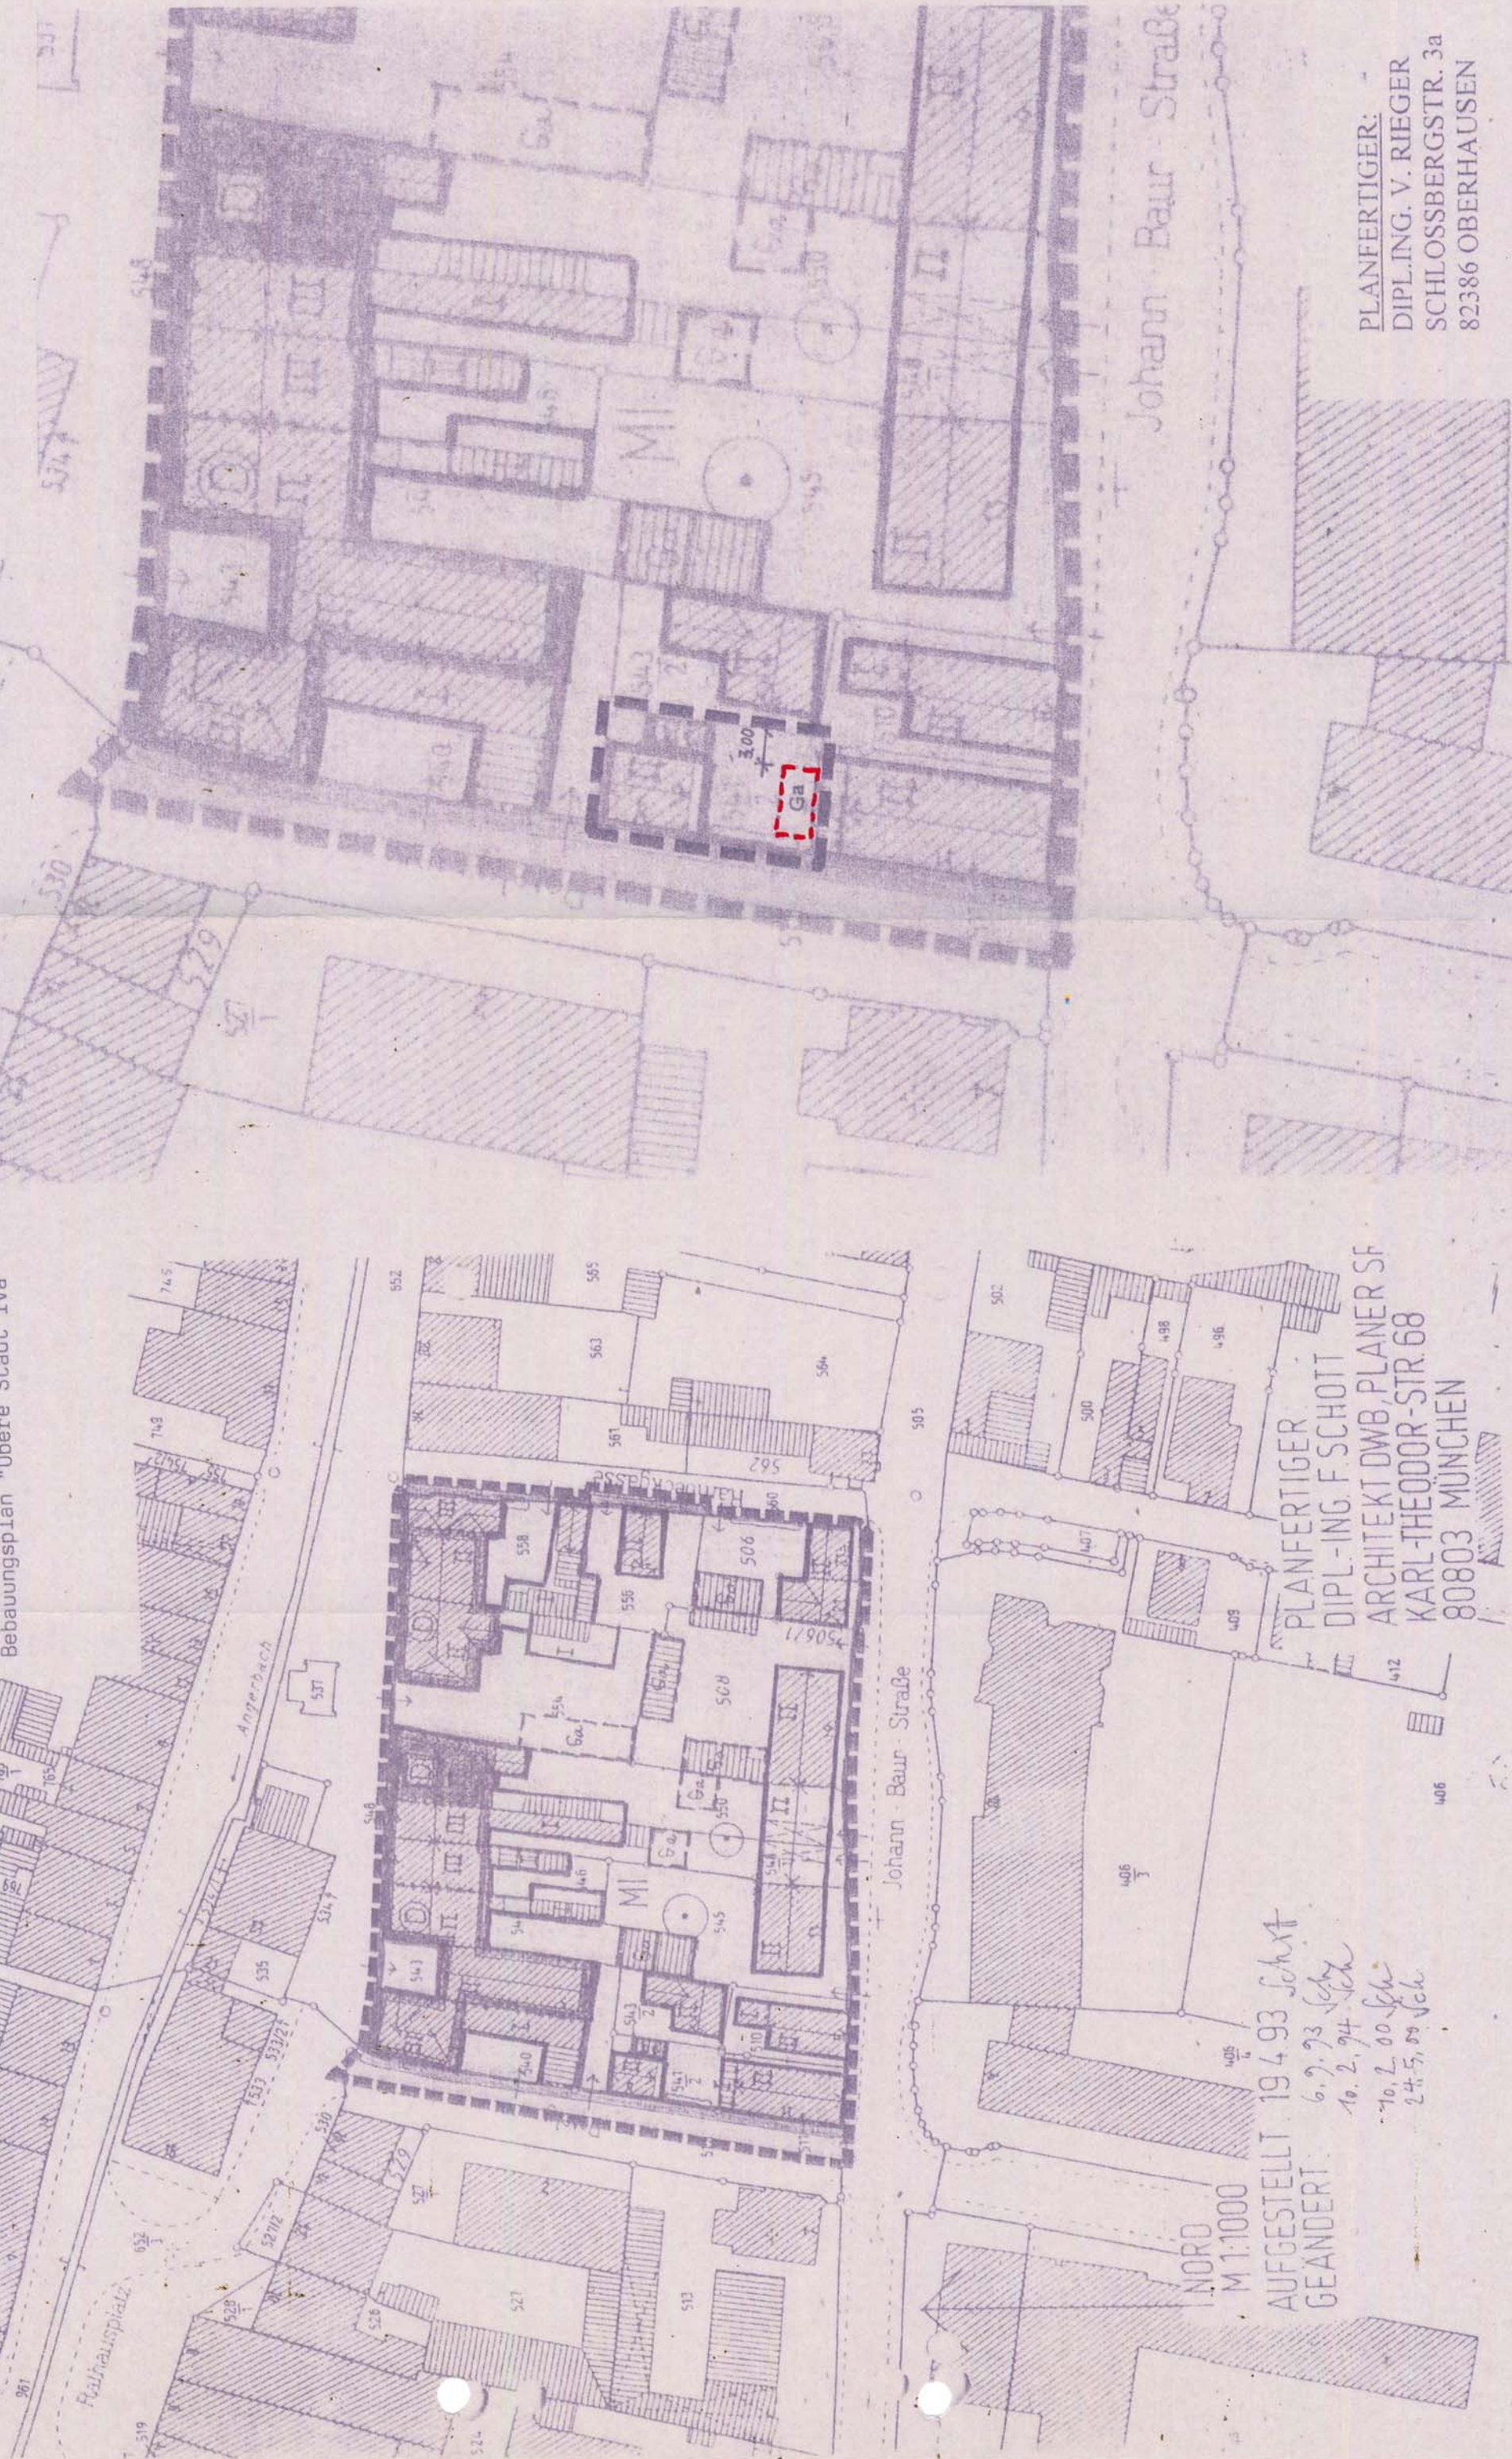

PLANFERTIGER:
DIPL.-ING. V. RIEGER
SCHLOSSBERGSTR. 3a
82386 OBERHAUSEN

PLANFERTIGER
DIPL.-ING. F. SCHOTT
ARCHITEKT DWB, PLANER SF
KARL-THEDOOR-STR. 68
80803 MÜNCHEN

AUFGESTELLT 19.4.93 Schott
GEANDERT 6.9.93 Schott
10.2.94 Schott
10.2.00 Schott
24.5.05 Schott

4. Im Übrigen bleiben die Festsetzungen des Bebauungsplanes in der jeweils gültigen Fassung aufrechterhalten.

§ 2 Inkrafttreten

Diese Änderung tritt mit ihrer Bekanntmachung in Kraft

Rechtskräftige Fassung!

Stadtbauamt Weilheim, 27.04.2006
ergänzt: 26.06.2006

Frank
Stadtbaumeister

Verfahrensvermerke

Der Änderungsplan wurde den betroffenen Trägern öffentlicher Belange und Nachbarn am 18.07.2006 zur Stellungnahme zugeleitet.



Die vereinfachte Änderung wurde am 18.09.2006 gemäß §§ 10 und 13 BauGB als Satzung beschlossen.



Die Bekanntmachung des Satzungsbeschlusses erfolgt im Amtsblatt der Stadt Weilheim i. OB, womit die Änderung Rechtskraft erlangt.
Der geänderte Bebauungsplan wird im Stadtbauamt zu jedermanns Einsicht bereitgehalten.

