

**Verfahrensvermerke zur
10. vereinfachten Änderung des
Bebauungsplanes für das Gebiet**

„Parchetwiesen“

Gemarkung Weilheim i.OB

in der Fassung vom 26.08.2009

*Rechtskräftige
Fassung!*

99

Der Änderungsplan wurde den betroffenen Trägern öffentlicher Belange und Nachbarn am 30.09.2009 zur Stellungnahme zugeleitet.


Weilheim, den 05.10.2009



[Signature]
Markus Loth
1. Bürgermeister

Die vereinfachte Änderung wurde am 10.11.2009 gemäß §§ 10 und 13 BauGB als Satzung beschlossen.


Weilheim, den 12.11.2009

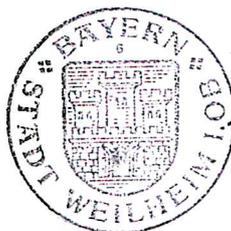

[Signature]
Markus Loth
1. Bürgermeister

Die Bekanntmachung des Satzungsbeschlusses erfolgt im Amtsblatt der Stadt Weilheim i.OB, womit die Änderung Rechtskraft erlangt. Der geänderte Bebauungsplan wird im Stadtbauamt zu jedermanns Einsicht bereitgehalten.

Weilheim, den 12.11.2009

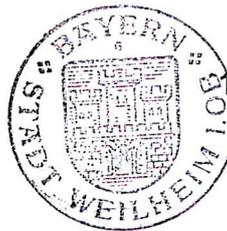

[Signature]
Markus Loth
1. Bürgermeister

10. vereinfachte Änderung des Bebauungsplanes

„Parchetwiesen“

Gemarkung Weilheim i.OB

Die Stadt Weilheim i.OB erlässt aufgrund des § 2 Abs. 1, § 1 Abs. 8, §§ 9, 10 und 13 des Baugesetzbuches (BauGB), Art 81 der Bayerischen Bauordnung (BayBO), der Verordnung über die Nutzung der Grundstücke (Baunutzungsverordnung - BauNVO) und der Planzeichenverordnung (PlanZVO), diese Bebauungsplanänderung als Satzung.

§ 1 Inhalt

Der Bebauungsplan „Parchetwiesen“ wird bezüglich der Baugrenze und Garagenflächen für das Grundstück Fl.Nr. 3373/24, Parchetwiesen 1, wie folgt geändert:

1. Festsetzung durch Planzeichen

 Geltungsbereich der Änderung Fl.Nr.3373/24

 Baugrenze, die Abstandsfläche nach BayBO ist einzuhalten

 Flächen für Garagen und private Stellplätze

2. Der bisherige Planteil für das Änderungsgrundstück durch den beiliegenden Planteil ersetzt.

Im Übrigen bleiben die Festsetzungen des Bebauungsplanes in der jeweils gültigen Fassung aufrechterhalten.


§ 2 Inkrafttreten

Diese Änderungssatzung tritt mit ihrer Bekanntmachung in Kraft.

Stadtbauamt Weilheim, 26.08.2009

W. Frank
Stadtbaumeister

Lageplan 1:500, geänderte Fassung

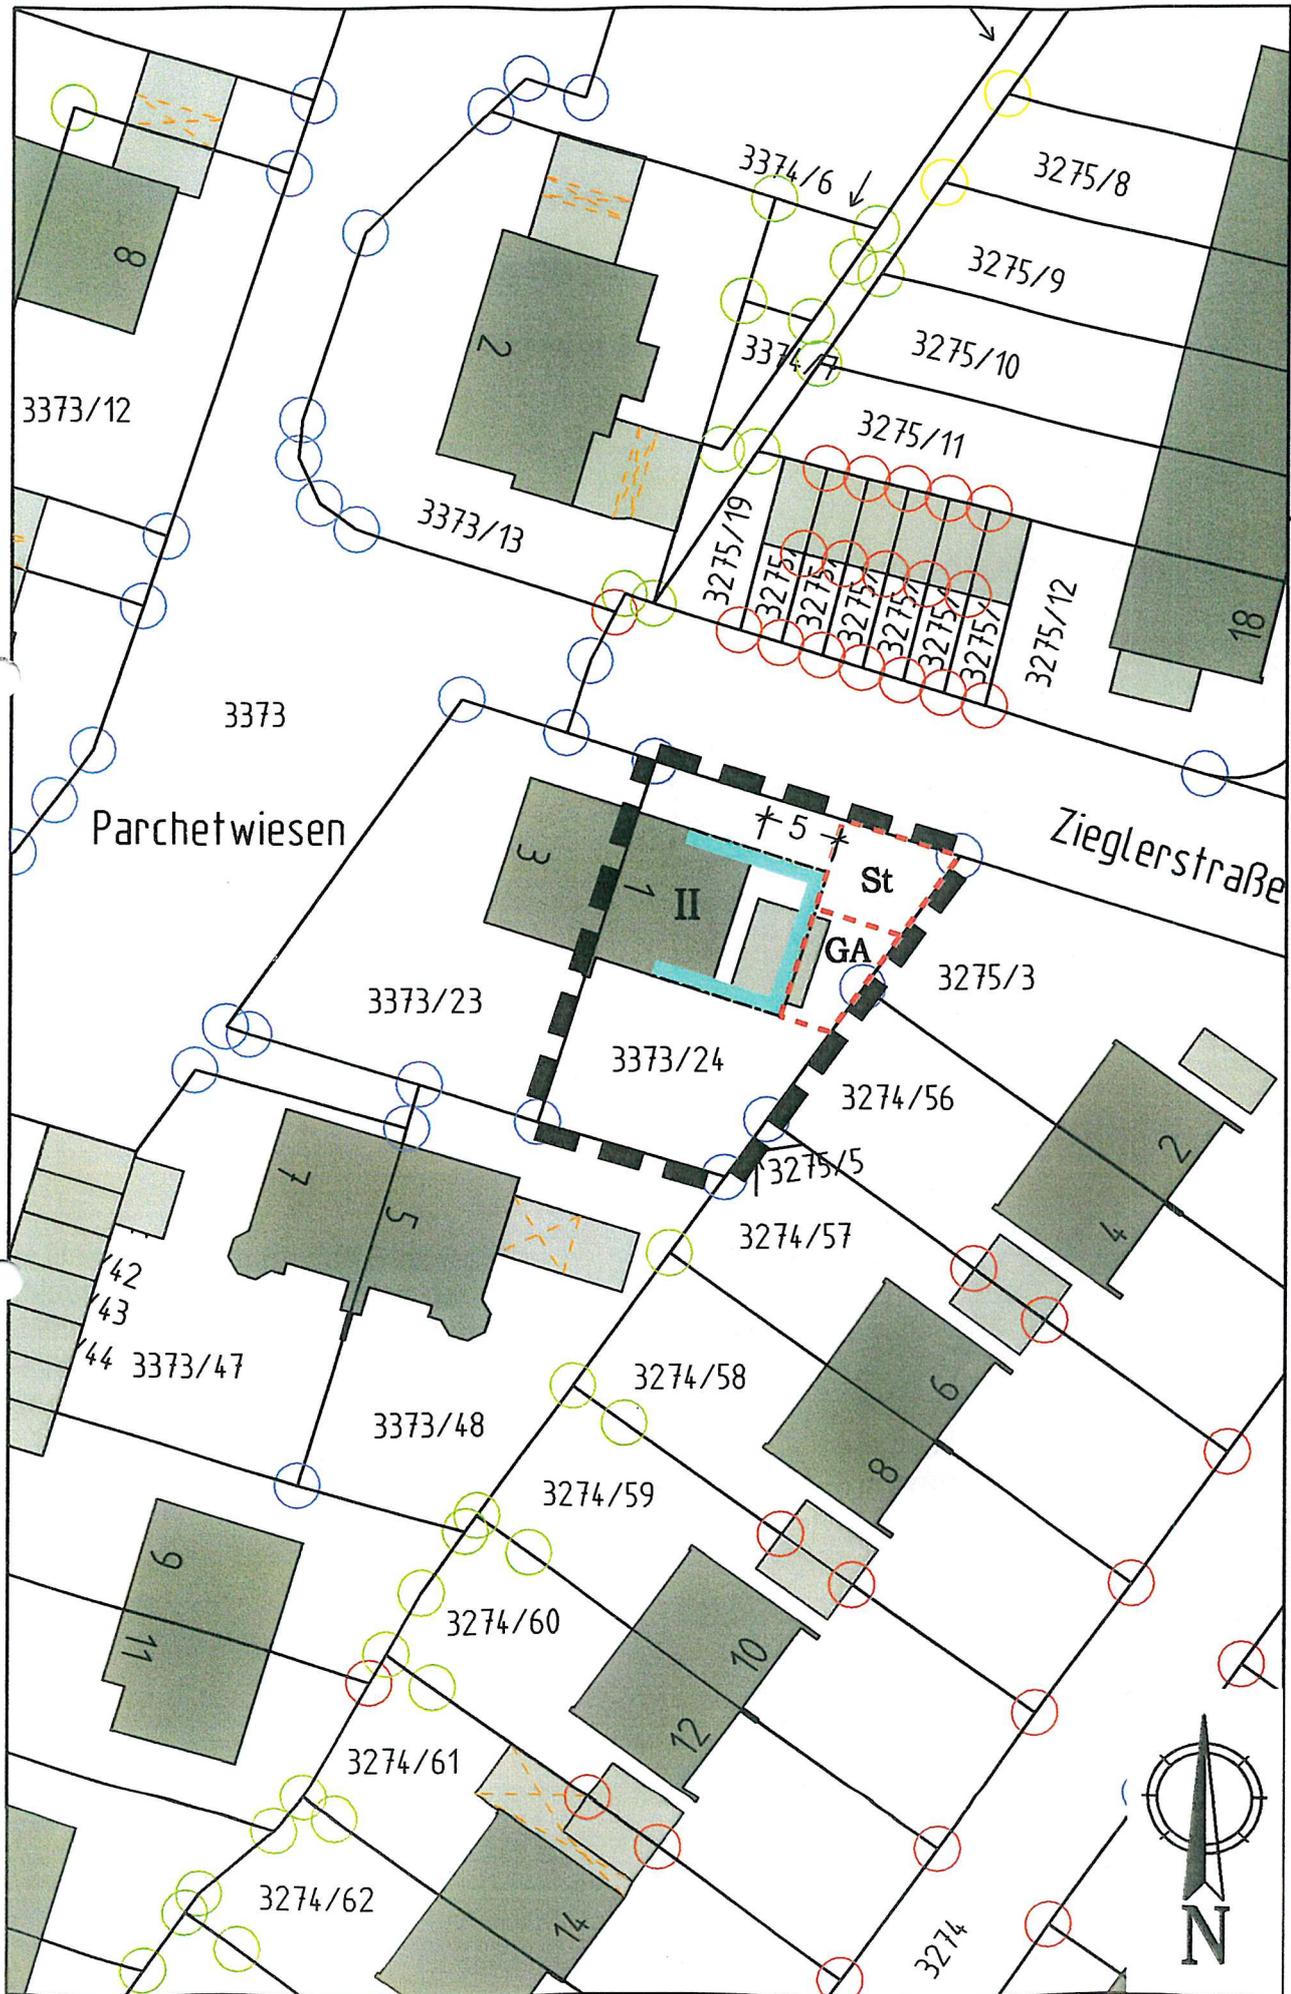

Lageplan 1:500, bisherige Fassung

