



Lageplan 1:1000, bisherige Fassung

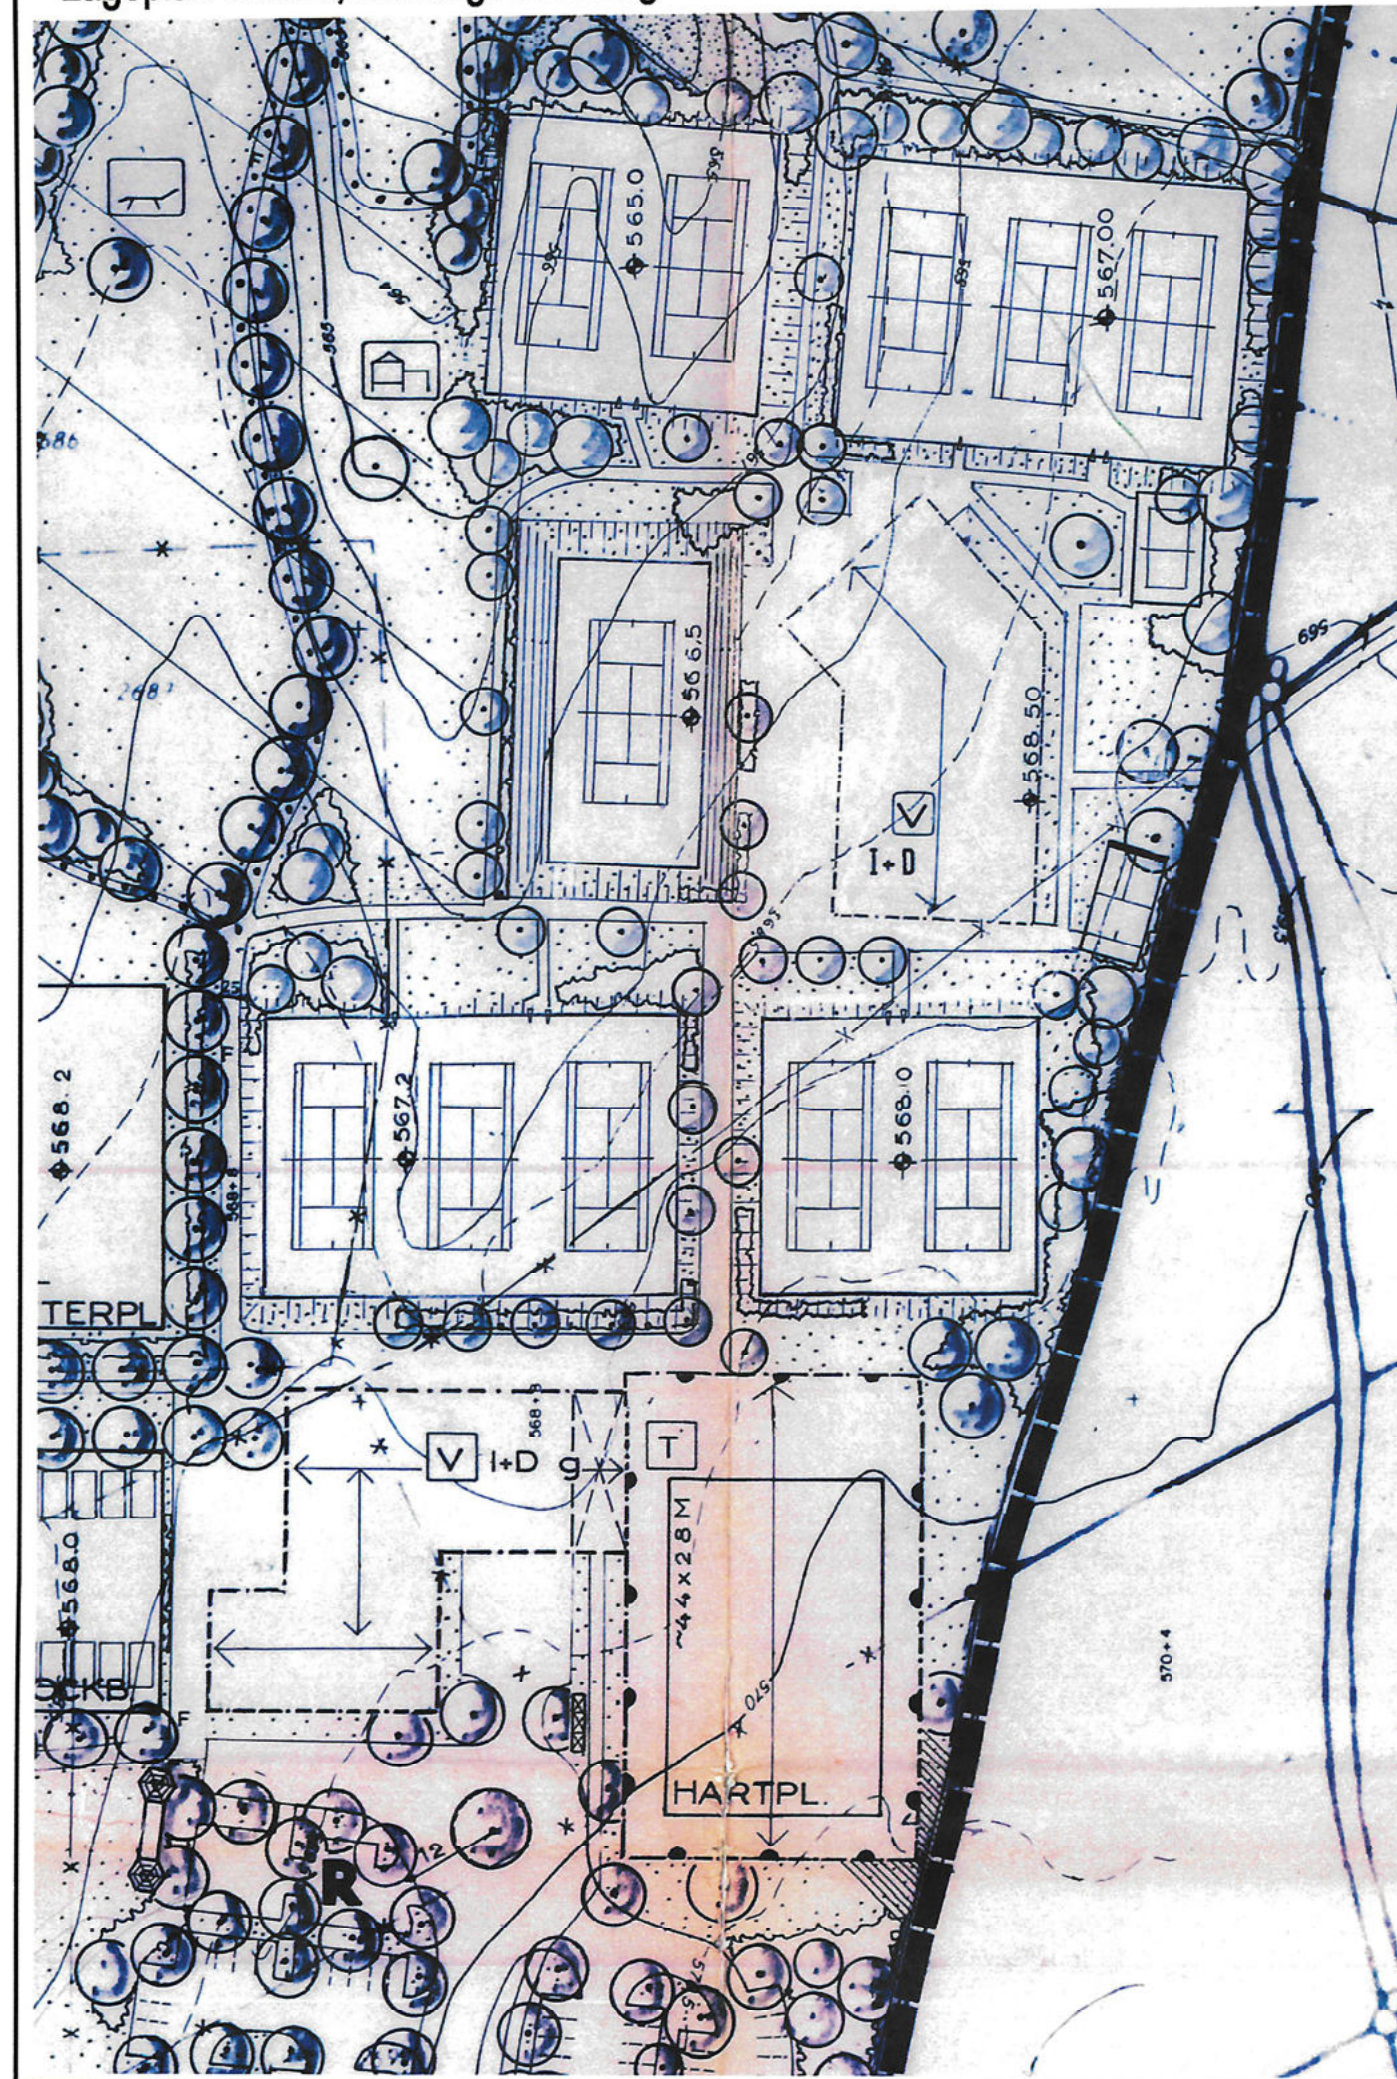

Lageplan 1:1000, Änderungsbereich

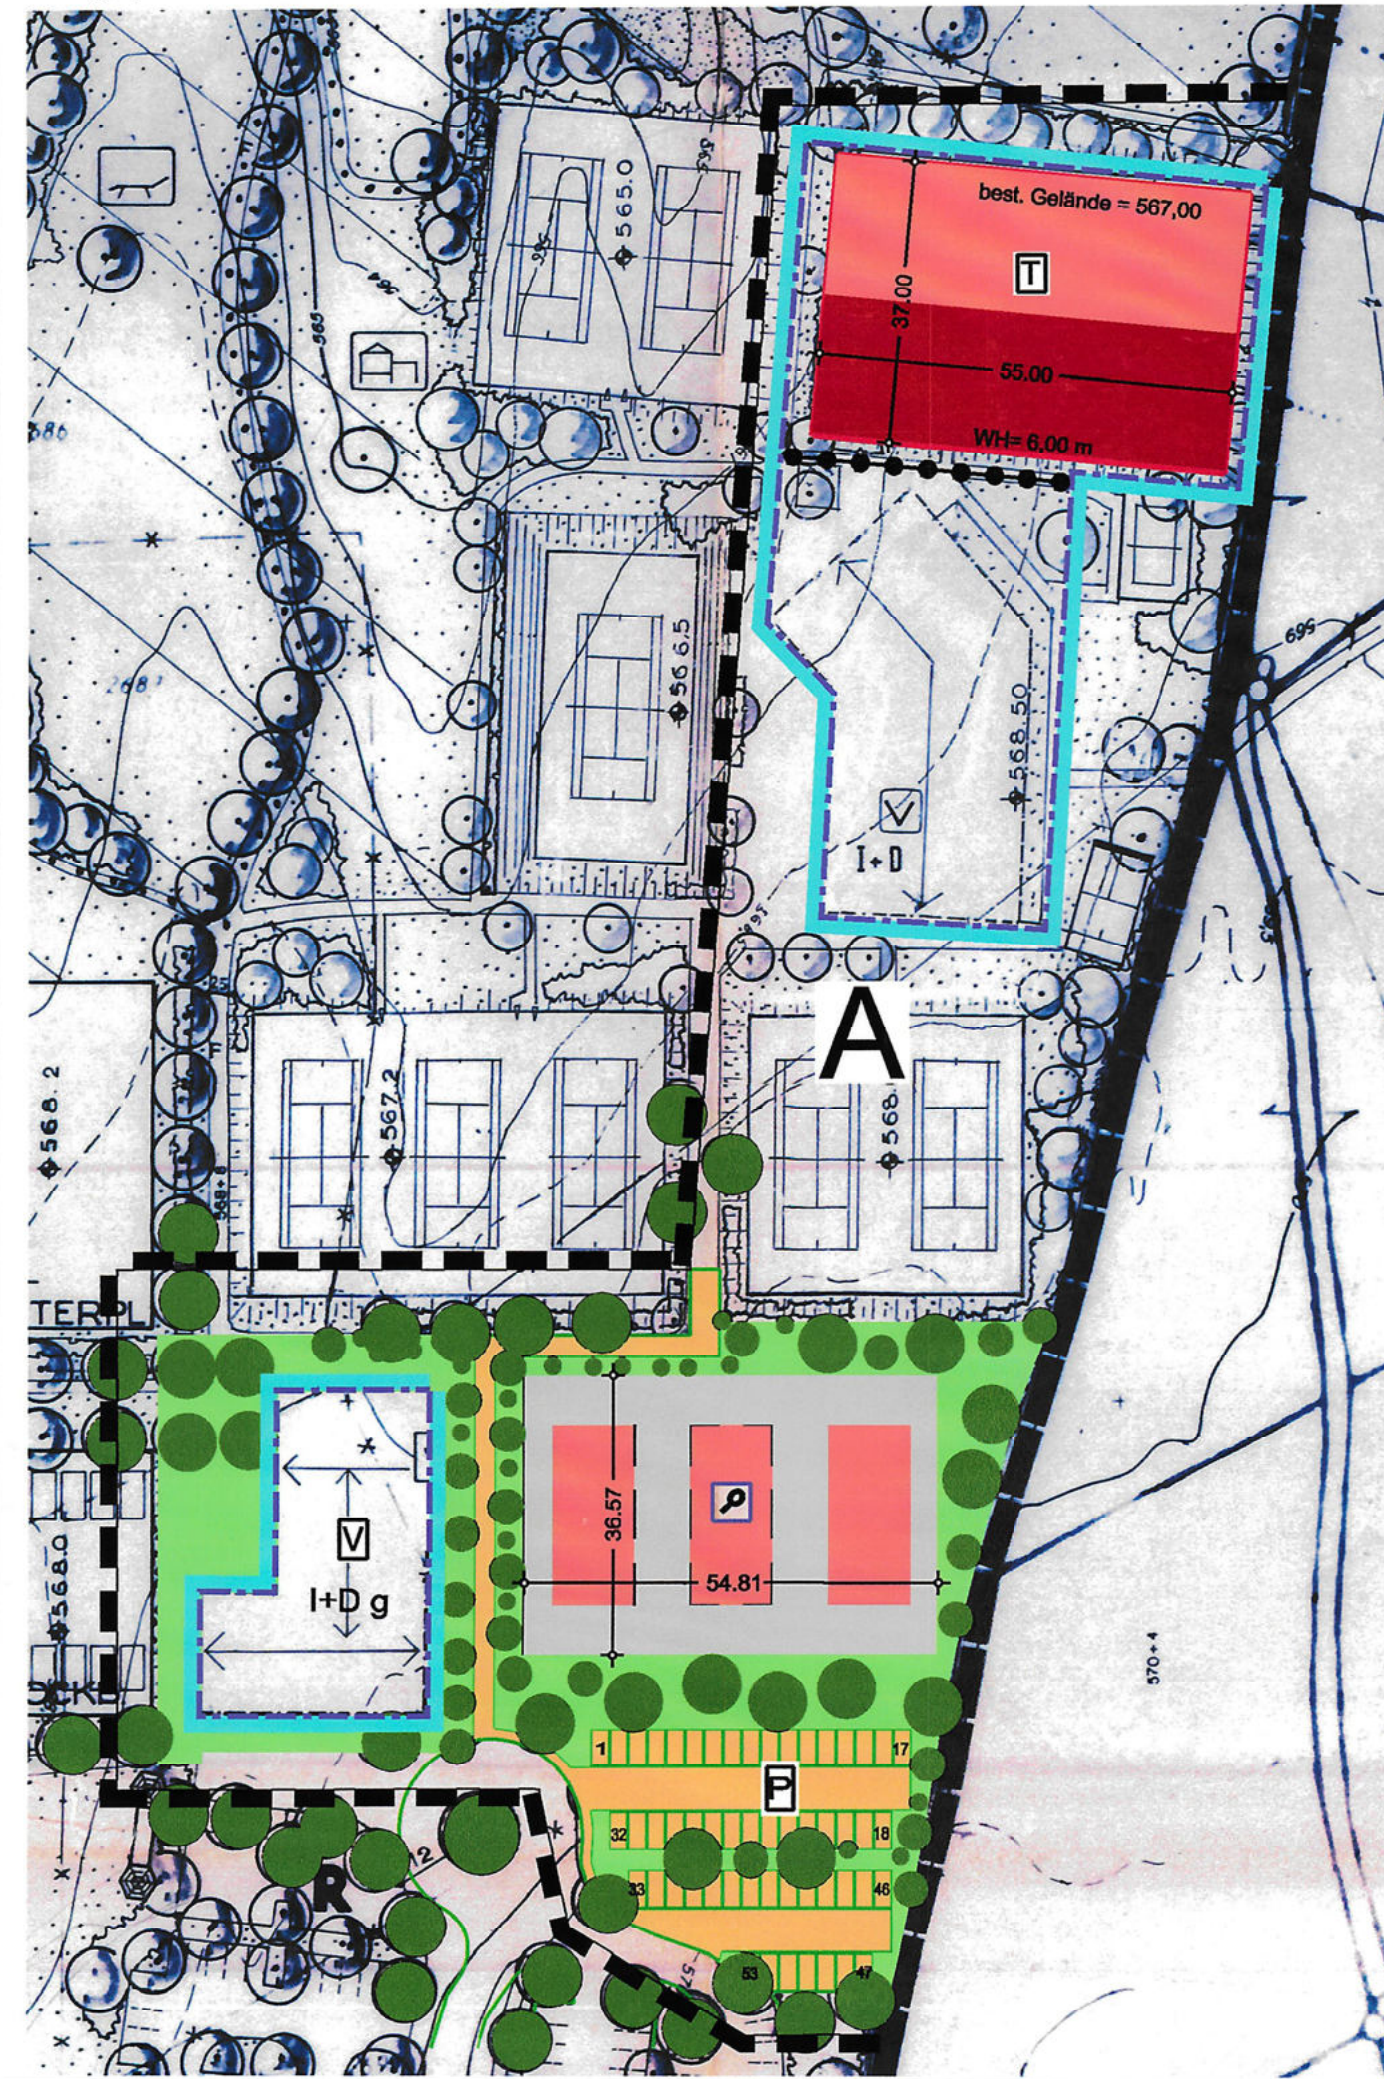

Vereinfachte Änderung des Bebauungsplanes der Stadt Weilheim für das Gebiet Freizeit- und Sportpark am Narbonner Ring

Die Stadt Weilheim i. OB erlässt aufgrund des § 2 Abs. 1 und 4, der §§ 9 und 10 des Baugesetzbuches (BauBG), des Art. 81 der Bayerischen Bauordnung (BayBO) und der Planzeichenverordnung (PlazV 90) diesen Bebauungsplan als Satzung.

§ 1 Inhalt

Der Bebauungsplan "Freizeit- und Sportpark am Narbonner Ring" wird im mit A gekennzeichneten Teilbereich wie folgt geändert:

1. Festsetzung durch Planzeichen

-  Grenzen des Geltungsbereiches der Änderung
-  Baugrenzen neu
-  Abgrenzung unterschiedlicher Nutzung
- T, V Tennishalle, Vereinsheim
-  Tennis-Freiplätze
- P Parkflächen
- I+D Ein Vollgeschoss, Dachgeschossausbau gem. BayBO
- WH Wandhöhe 6,00m ab OK Gelände

2. Der bisherige Planteil wird durch den beiliegenden Planteil ersetzt.

3. Im Übrigen bleiben die Festsetzungen des Bebauungsplanes "Freizeit- und Sportpark Narbonner Ring" in der jeweils gültigen Fassungen aufrechterhalten.

§ 2 Inkrafttreten

Diese Änderung tritt mit dem Datum ihrer Bekanntmachung in Kraft.

Stadtbauamt Weilheim, den 14.07.2008

Frank, Stadtbaumeister

Verfahrensvermerke zur
1. vereinfachten Änderung des
Bebauungsplanes für das Gebiet
„Freizeitzentrum Narbonner Ring“
Gemarkung Weilheim i.OB
in der Fassung vom 14.07.2008


*Rechtskräftige
Fassung!*

Der Änderungsplan wurde den betroffenen Trägern öffentlicher Belange und Nachbarn am 31.07.2008 zur Stellungnahme zugeleitet.

Weilheim, den 07.08.2008

Markus Loth
1. Bürgermeister

Die vereinfachte Änderung wurde am 17.09.2008 gemäß §§ 10 und 13 BauBG als Satzung beschlossen.

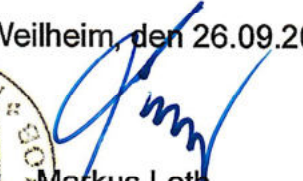Weilheim, den 26.09.2008

Markus Loth
1. Bürgermeister

Die Bekanntmachung des Satzungsbeschlusses erfolgt im Amtsblatt der Stadt Weilheim i.OB, womit die Änderung Rechtskraft erlangt. Der geänderte Bebauungsplan wird im Stadtbauamt zu jedermanns Einsicht bereitgehalten.

Weilheim, den 26.09.2008

Markus Loth
1. Bürgermeister