

2. VEREINFACHTE ÄNDERUNG DES BEBAUUNGSPLANES FÜR DAS GEBIET

"Johann-Baur-Str./Engelhardtstraße/Fasserstraße/Deglergasse"


Die Stadt Weilheim i.OB erläßt aufgrund des § 2 Abs. 1 und 4 §§ 9 und 10 des Baugesetzbuches (BauGB), §§ 1 und 2 des Maßnahmensatzes zum Baugesetzbuch (BauGBMaßnG), Art. 98 der Bayerischen Bauordnung (BayBO), der Verordnung über die Nutzung der Grundstücke (Baunutzungsverordnung - BauNVO) und der Planzeichenverordnung (PlanZVO), diese Bebauungsplanänderung als Satzung.

Die Beugrenzen, sowie die Flächen für Tiefgaragen, werden für das Grundstück Fl.Nr. 502, Gemarkung Weilheim i.OB, gemäß beiliegendem Änderungsplan abgeändert.

Im übrigen bleiben die Textfestsetzungen des Bebauungsplanes vom 22.06.1993 aufrechterhalten.

Stadtbauamt Weilheim  
31.07.1995

*Armuß*  
Armuß  
Stadtbauamt

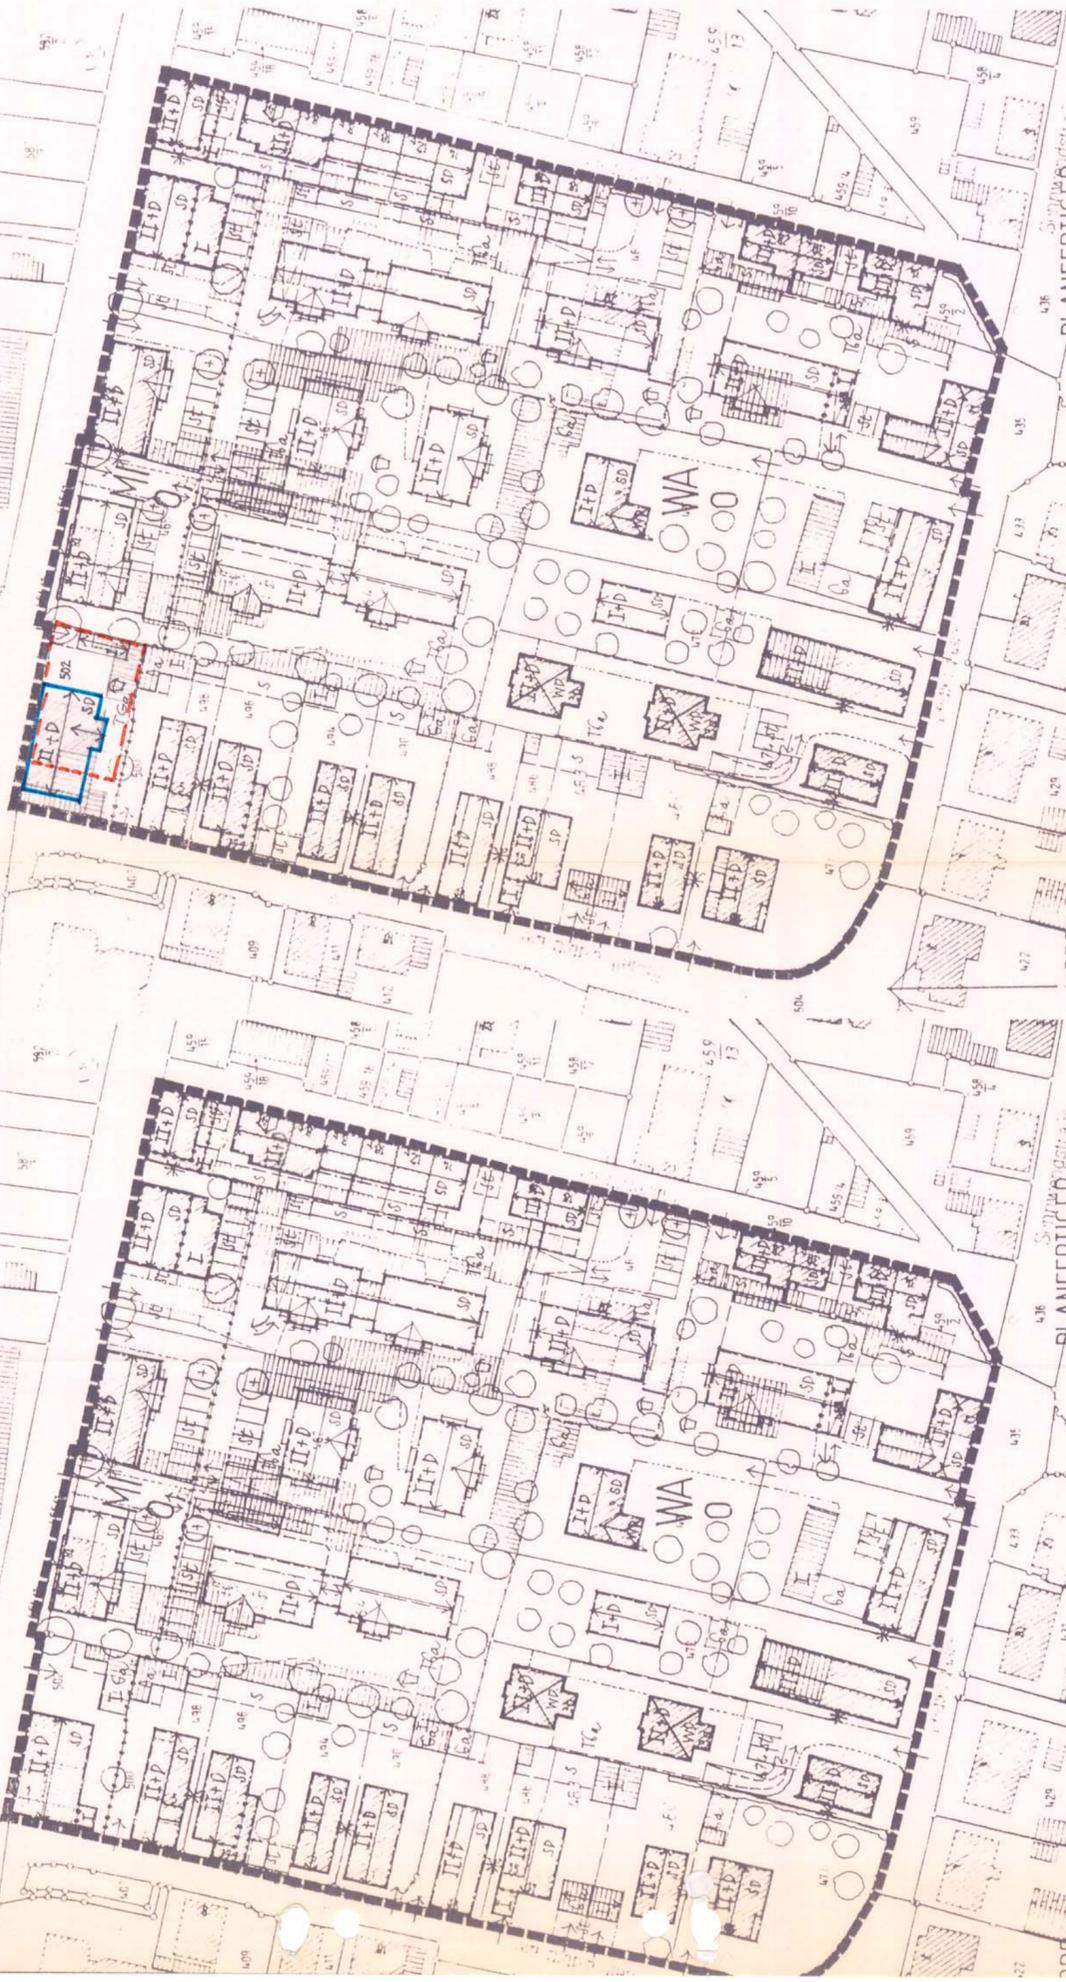

RECHTSGÜLTIGER  
BEBAUUNGSPLAN

ÄNDERUNGSPLAN

PLANEERTIGER  
DIPL.-ING. F. SCHOTT  
ARCHITEKT OVB  
KAISERSTR. 54, MÜNCHEN 40

PLANEERTIGER  
DIPL.-ING. F. SCHOTT  
ARCHITEKT OVB  
KAISERSTR. 54, MÜNCHEN 40

BEANWERT: 4.2.93  
21.6.93  
31.7.95 stumpf

BEANWERT: 4.2.93  
21.6.93  
31.7.95 stumpf

Verfahrensvermerke zur 2. vereinfachten Änderung des

Bebauungsplanes für das Gebiet

"Johann-Baur-Str./Engelhardtstraße/Fasserstraße/Deglergasse"

Grundstück Fl.Nr. 502, Gemarkung Weilheim i.OB  
in der Fassung vom 31.07.1995



Weilheim i.OB 11.08.1995

Der Änderungsplan wurde den betroffenen Trägern öffentlicher Belange und Nachbarn am 09.08.95 zur Stellungnahme vorgelegt.



Weilheim i.OB 14.09.1995

Die vereinfachte Änderung wurde am 11.09.95 gemäß §§ 10 und 13 BauGB als Satzung beschlossen



Weilheim i.OB 10.10.1995

Der Satzungsbeschluß wurde am 05.10.95 im Amtsblatt Nr. 20 der Stadt Weilheim i.OB öffentlich bekanntgemacht. Der geänderte Bebauungsplan wird im Stadtbauamt zu jedermanns Einsicht bereitgehalten.

