



Lageplan 1:1000, bisherige Fassung

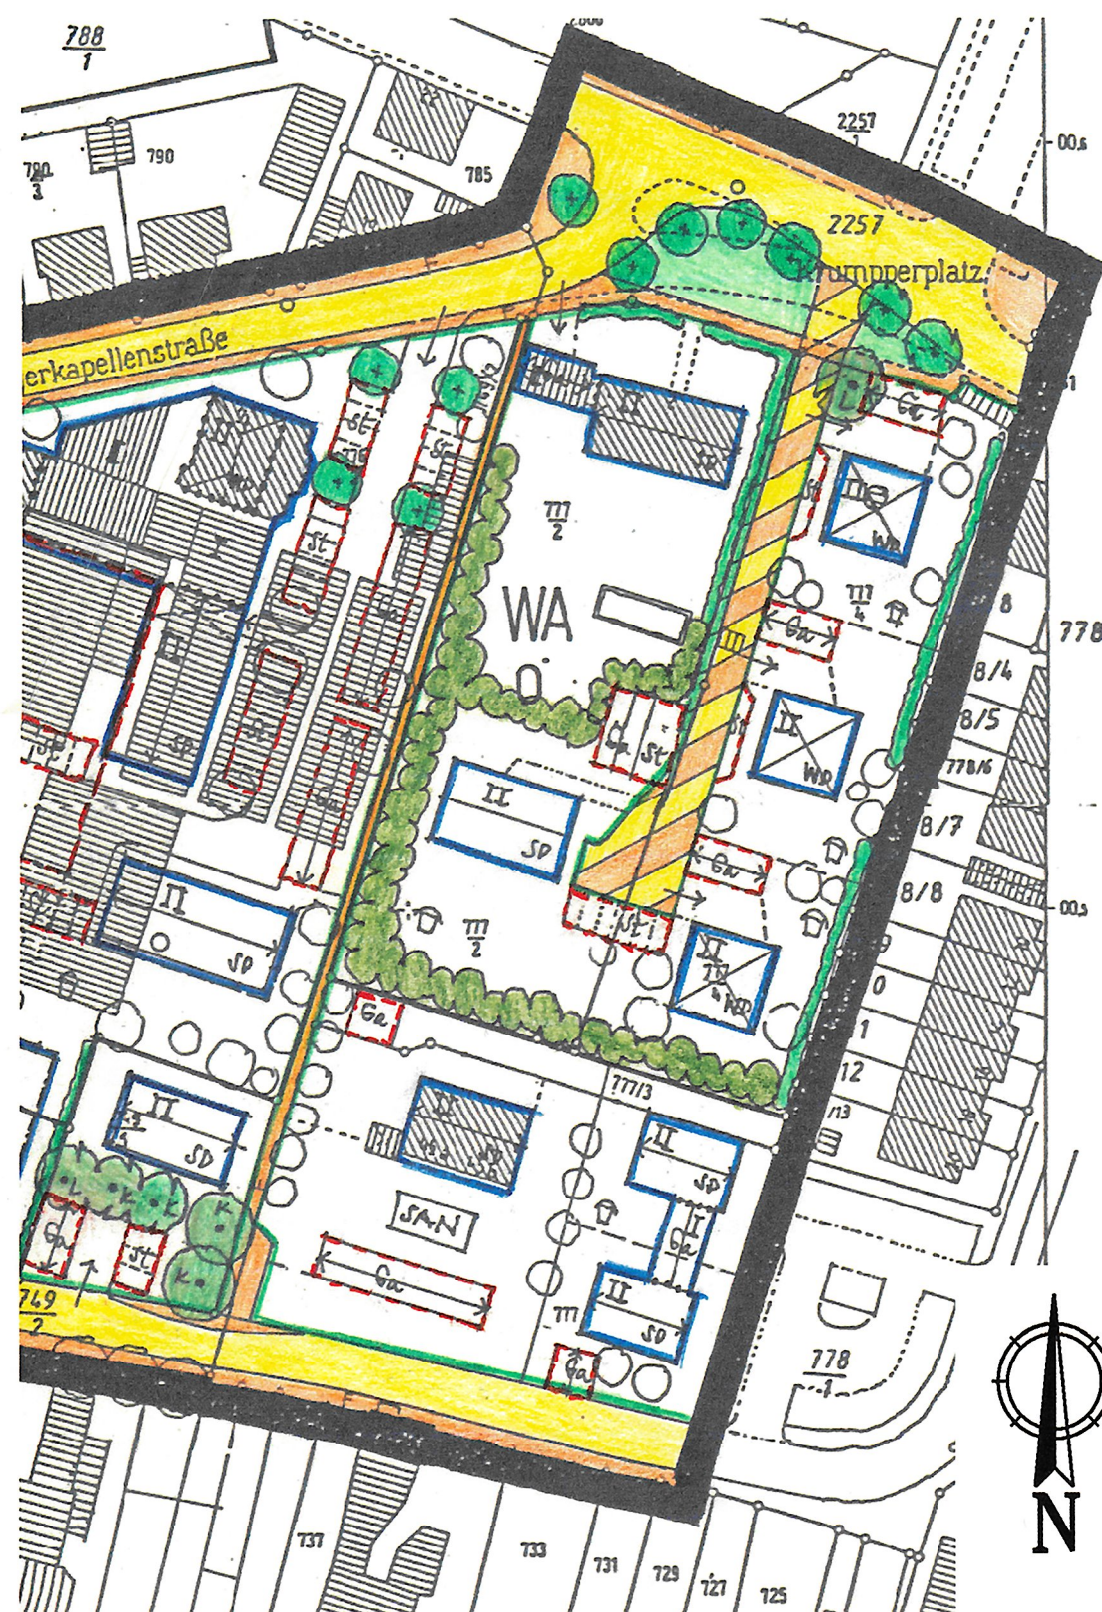


Lageplan 1:1000, Änderungsbereich

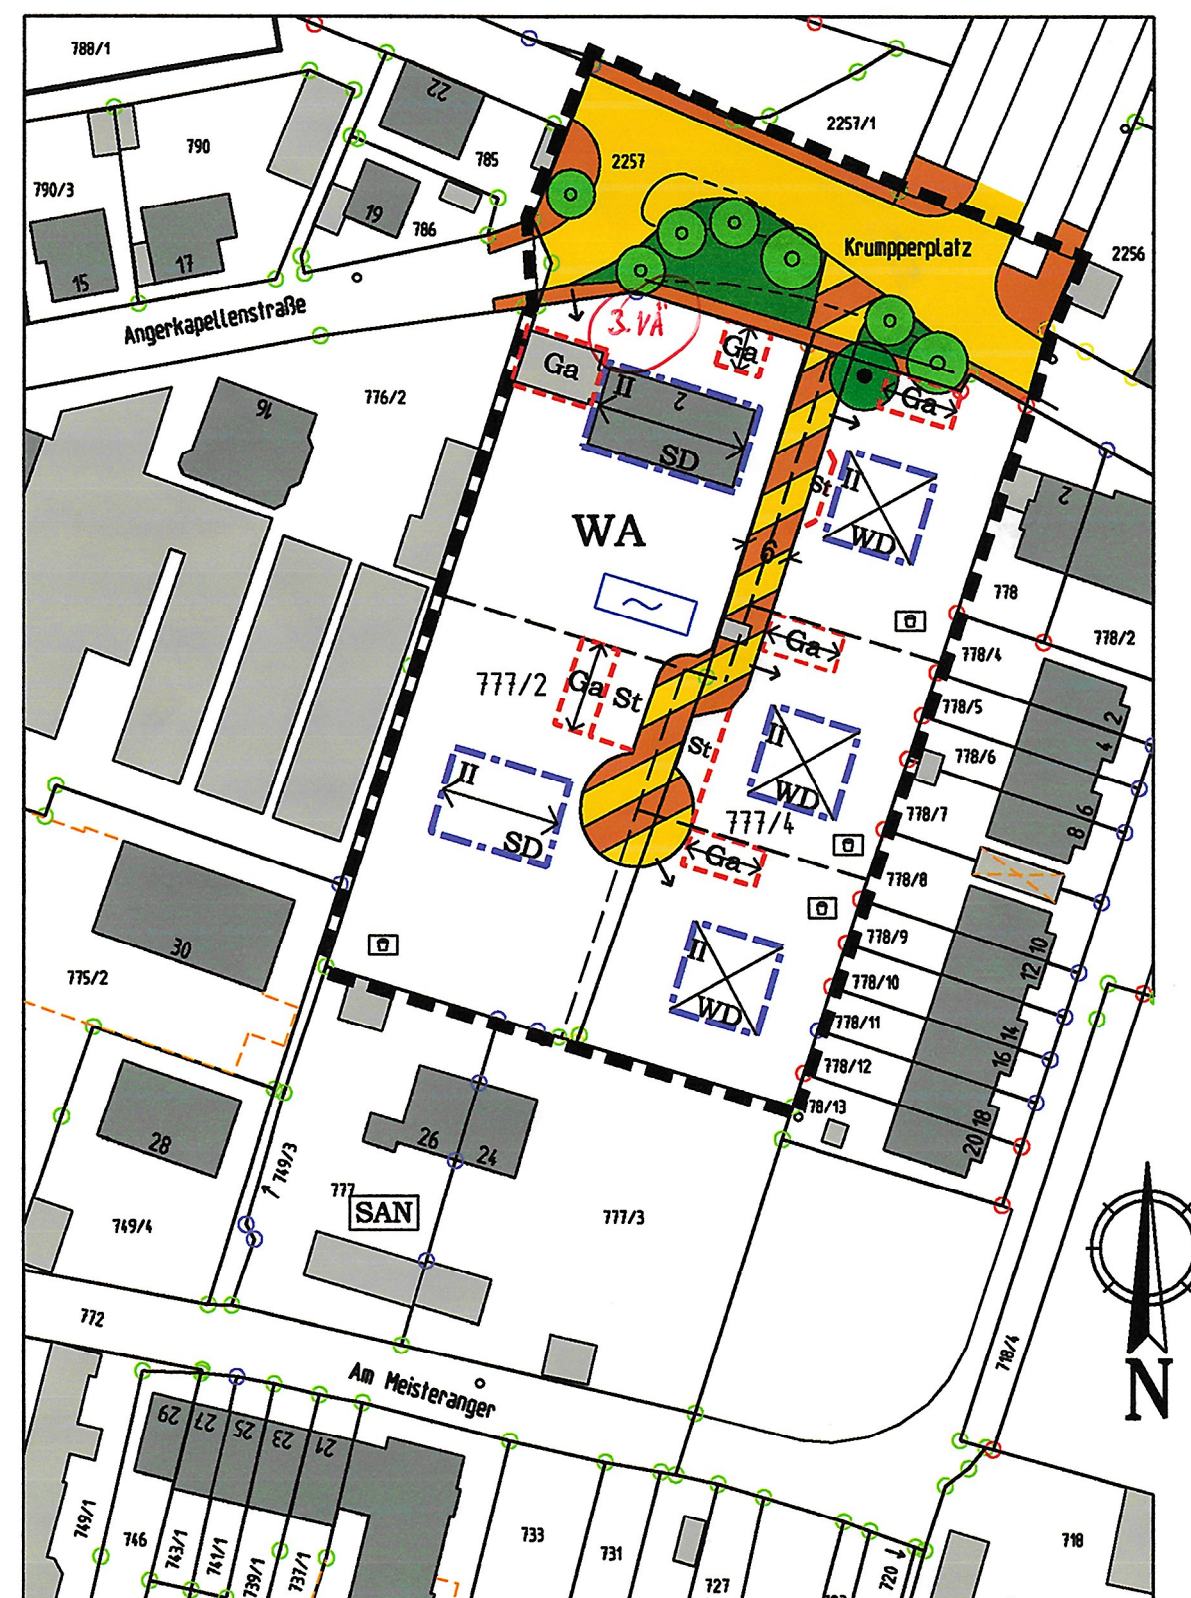

Verfahrensvermerke zur  
2. vereinfachten Änderung des  
Bebauungsplanes für das Gebiet  
„Obere Stadt IIIb“  
Gemarkung Weilheim i.OB  
in der Fassung vom 08.01.2009

Der Änderungsplan wurde den betroffenen Trägern öffentlicher Belange und Nachbarn am 09.02.2009 zur Stellungnahme zugeleitet.


Weilheim, den 12.02.2009

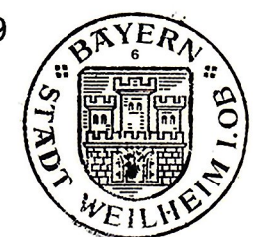

Markus Loth  
1. Bürgermeister

Die vereinfachte Änderung wurde am 16.03.2009 gemäß §§ 10 und 13 BauGB als Satzung beschlossen.


Weilheim, den 20.03.2009

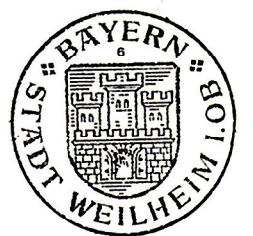

Markus Loth  
1. Bürgermeister

Die Bekanntmachung des Satzungsbeschlusses erfolgt im Amtsblatt der Stadt Weilheim i.OB, womit die Änderung Rechtskraft erlangt. Der geänderte Bebauungsplan wird im Stadtbauamt zu jedermanns Einsicht bereitgehalten.

Weilheim, den 28.09.2009

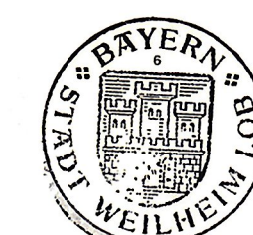

Markus Loth  
1. Bürgermeister

2. vereinfachte Änderung des Bebauungsplanes

„Obere Stadt IIIb“

Gemarkung Weilheim i.OB

Die Stadt Weilheim i.OB erlässt aufgrund des § 2 Abs. 1, § 1 Abs. 8, §§ 9, 10 und 13 des Baugesetzbuches (BauGB), Art 81 der Bayerischen Bauordnung (BayBO), der Verordnung über die Nutzung der Grundstücke (Baunutzungsverordnung - BauNVO) und der Planzeichenverordnung (PlanZVO), diese Bebauungsplanänderung als Satzung.

§ 1 Inhalt

Der Bebauungsplan „Obere Stadt IIIb“ wird bezüglich der öffentlichen Erschließungsfläche für die Grundstücke Fl.Nr. 777/2 und 777/4 gemäß beiliegendem Planteil geändert:

1. Festsetzung durch Planzeichen

--- Geltungsbereich der Änderung Fl.Nr.777/2, 777/4

--- Baugrenze

--- Firstrichtung

Ga Flächen für Garagen

St Flächen für Stellplätze

Öffentliche Fahrverkehrsfläche

Verkehrsberuhigter Bereich gem. § 42 Abs. 4a StVO

zu erhaltender Baumbestand

zu pflanzende Bäume

2. Hinweise durch Planzeichen

--- geplante Flurstücksgrenzen

3. Der bisherige Planteil wird für die Änderungsgrundstücke durch den beiliegenden Planteil ersetzt.

Im Übrigen bleiben die Festsetzungen des Bebauungsplanes in der jeweils gültigen Fassung aufrechterhalten.

§ 2 Inkrafttreten

Diese Änderungssatzung tritt mit ihrer Bekanntmachung in Kraft.


Stadtbauamt Weilheim, 08.01.2009

W. Frank  
Stadtbaumeister

2. vereinfachte Änderung des Bebauungsplanes

„Obere Stadt IIIb“

Gemarkung Weilheim i.OB

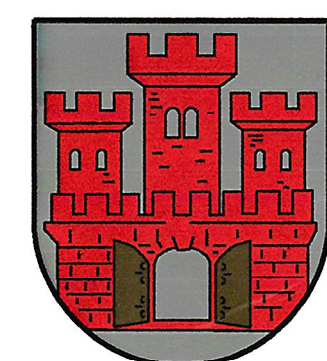

Reditskräftige  
Fassung! 133