

142

VERFAHRENSVERMERKE ZUR 3. VEREINFACHTEN
ÄNDERUNG DES BEBAUUNGSPLANES
"FISCHERRIED/PARADEISSTRABE"
GEMARKUNG WEILHEIM I. OB,
IN DER FASSUNG VOM ...30.12.2003.....

Genehmigte
Fassung


Der Änderungsplan wurde den Weilheim, den 19.01.2004...
betroffenen Trägern öffentlicher
Belange und Nachbarn am 16.01.2004
zur Stellungnahme zugeleitet.


Markus Loth
1. Bürgermeister

Die vereinfachte Änderung Weilheim, den 16.03.2004...
wurde am 15.03.2004
gemäß § 10 und § 13 BauGB
als Satzung beschlossen.


Markus Loth
1. Bürgermeister

Der Satzungsbeschluss wurde Weilheim, den 16.03.2004...
im Amtsblatt der Stadt Weilheim i.OB
öffentlich bekanntgemacht.
Der geänderte Bebauungsplan wird
im Stadtbauamt zu jedermanns Einsicht
bereitgehalten.

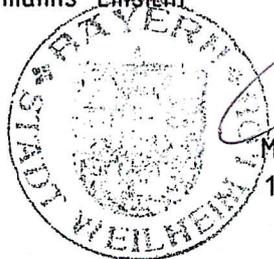
Markus Loth
1. Bürgermeister

3. VEREINFACHTE ÄNDERUNG DES BEBAUUNGSPLANES FÜR DAS GEBIET "FISCHERRIED/PARADEISSTRASSE"

GEMARKUNG WEILHEIM I.OB.

Die Stadt Weilheim i.OB erläßt aufgrund des § 2 Abs. 1 und 4, §§ 9, 10 und 13 des Baugesetzbuches (BauGB), Art. 91 der Bayerischen Bauordnung (BayBO), der Verordnung über die Nutzung der Grundstücke (BauNutzungsverordnung - BauNVO) und der Planzeichenverordnung (PlanZVO), diese Bebauungsplanänderung als Satzung.

Der Bebauungsplan "Fischerried/Paradeisstraße" wird für das Grundstück Fl.-Nr.: 2900/8, Paradeisstraße, zur Verschiebung der Baugrenzen und Abweichung von den Wandhöhen wie folgt geändert:

1.) Festsetzung durch Planzeichen:

	Geltungsbereich des Bebauungsplanes
	Geltungsbereich der 3. Änderung für Fl.-Nr.: 2900/8
	Baugrenze
	Abgrenzung des Maßes der Nutzung

2.) Der bisherige Planteil wird durch den beiliegenden Planteil ersetzt.


3.) Festsetzung durch Text:

Entgegen Ziff. 4 der Festsetzungen durch Text gilt die max. zugelassene Wandhöhe von 7,50 m nicht für Zwerchhäuser.

Im übrigen bleiben die Festsetzungen des Bebauungsplanes "Fischerried/Paradeisstraße" in der jeweils gültigen Fassung aufrechterhalten.


Peter Kwasny
staatl. gepr. Bautechniker
Berg 40 b
82386 Oberhausen
30.12.2003

ÄNDERUNGSPLAN

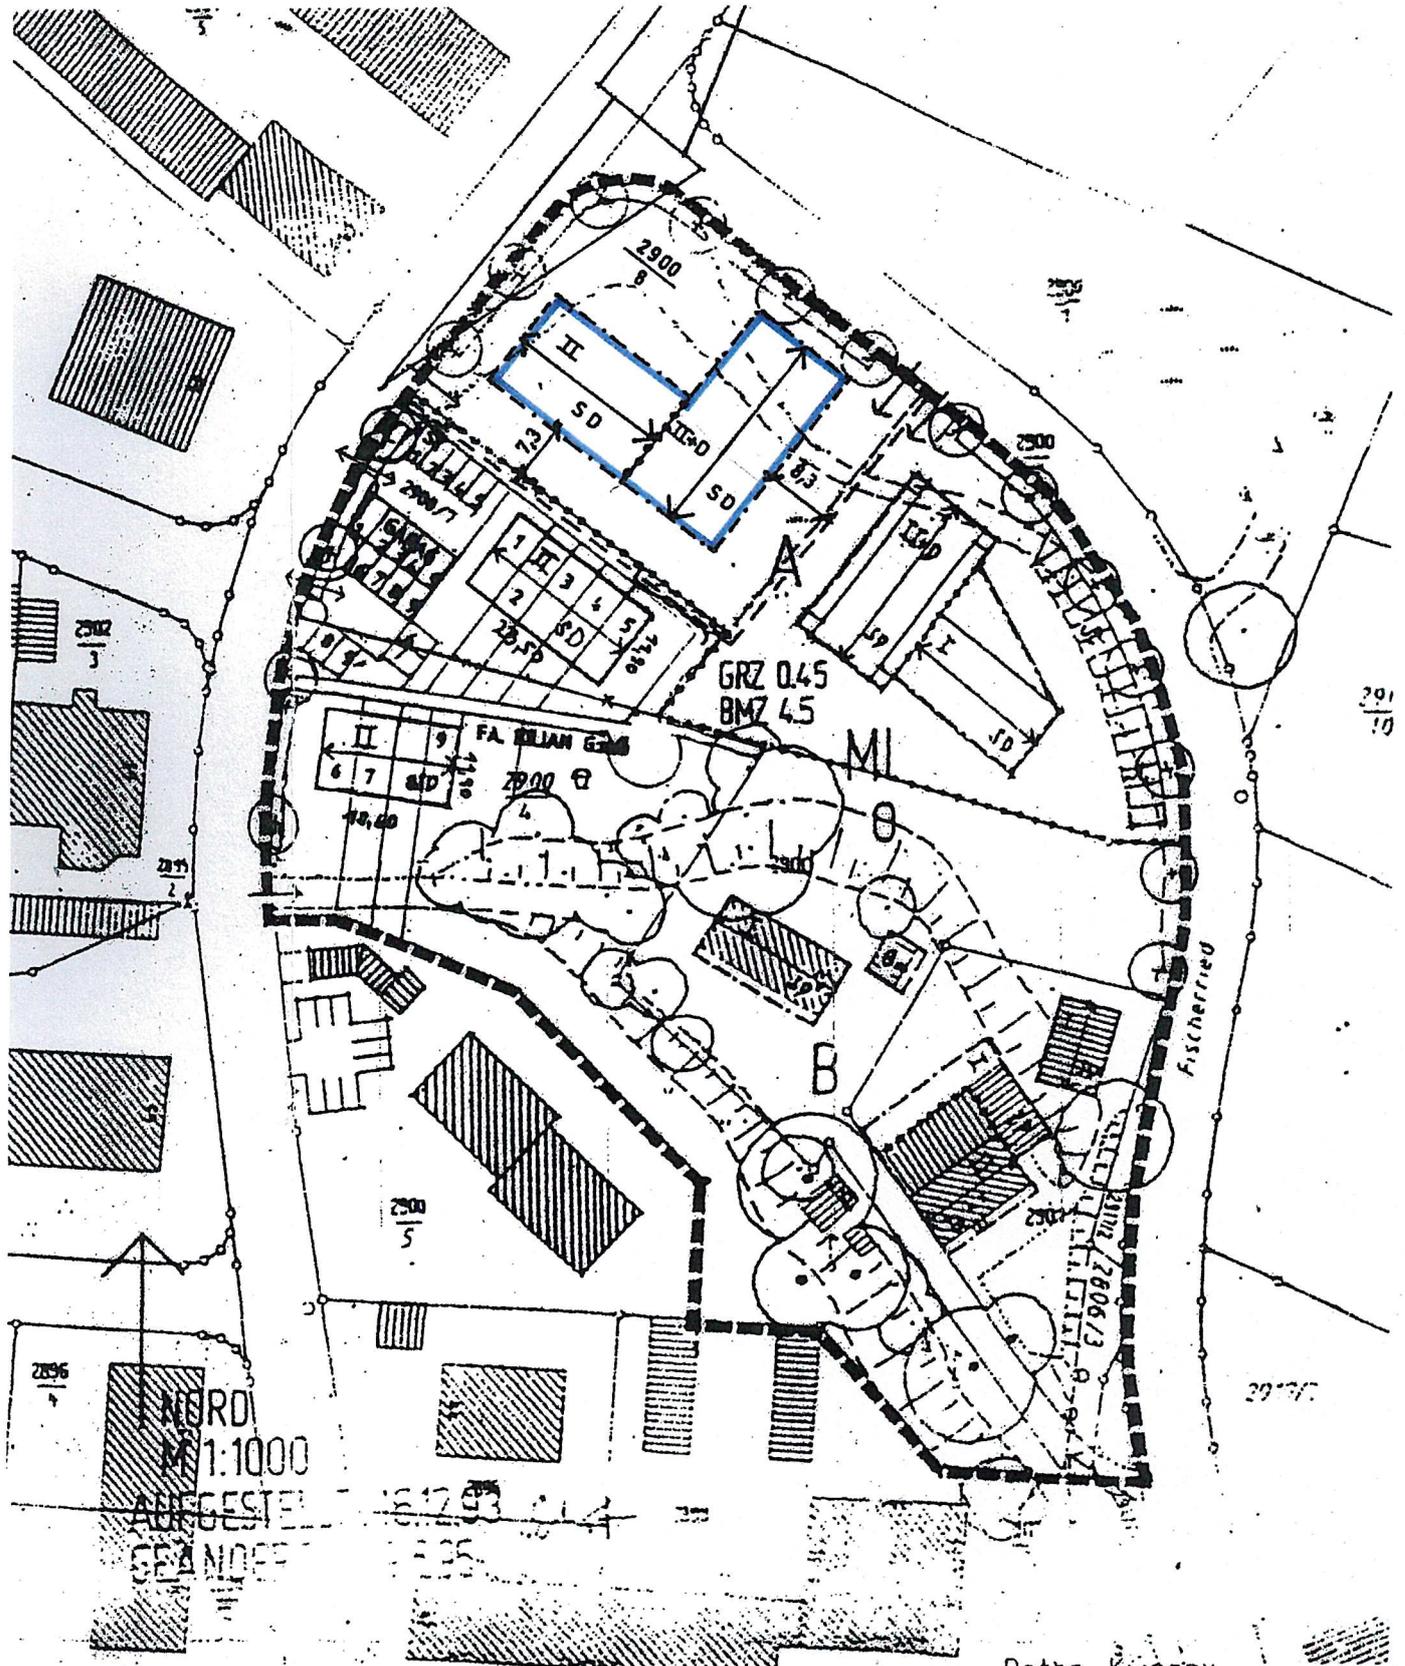

NORD
M 1:1000
AUFGESTELLT
GEÄNDERT

Peter Kwasny
staatl. gepr. Bautechniker
Berg 40 b
82386 Oberhausen
30.12.2003

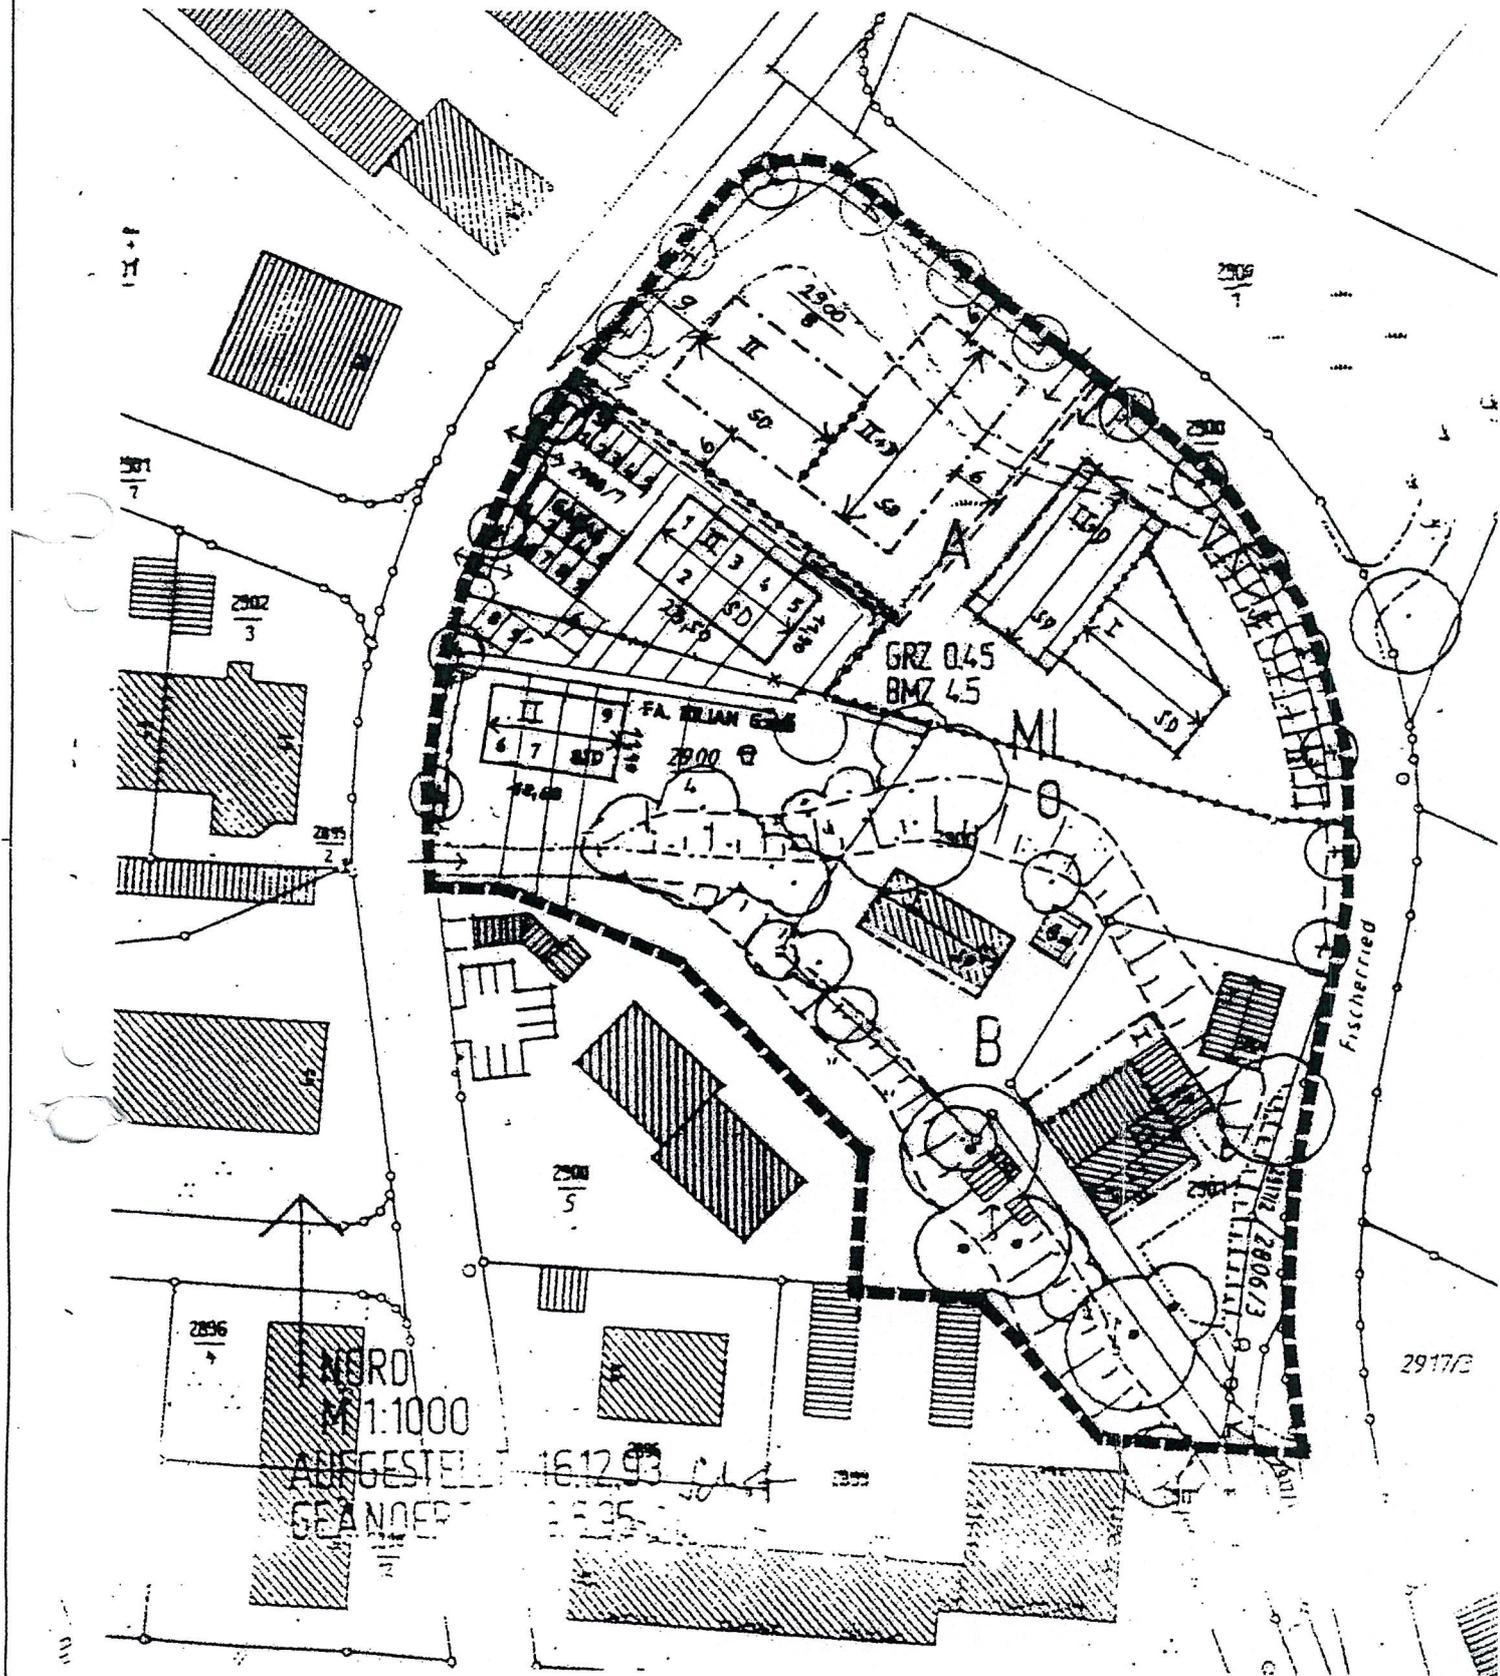

WIRD
M 1:1000
AUSGESTELT
GEANDERT

16.12.93
16.05.94

Fischerried