


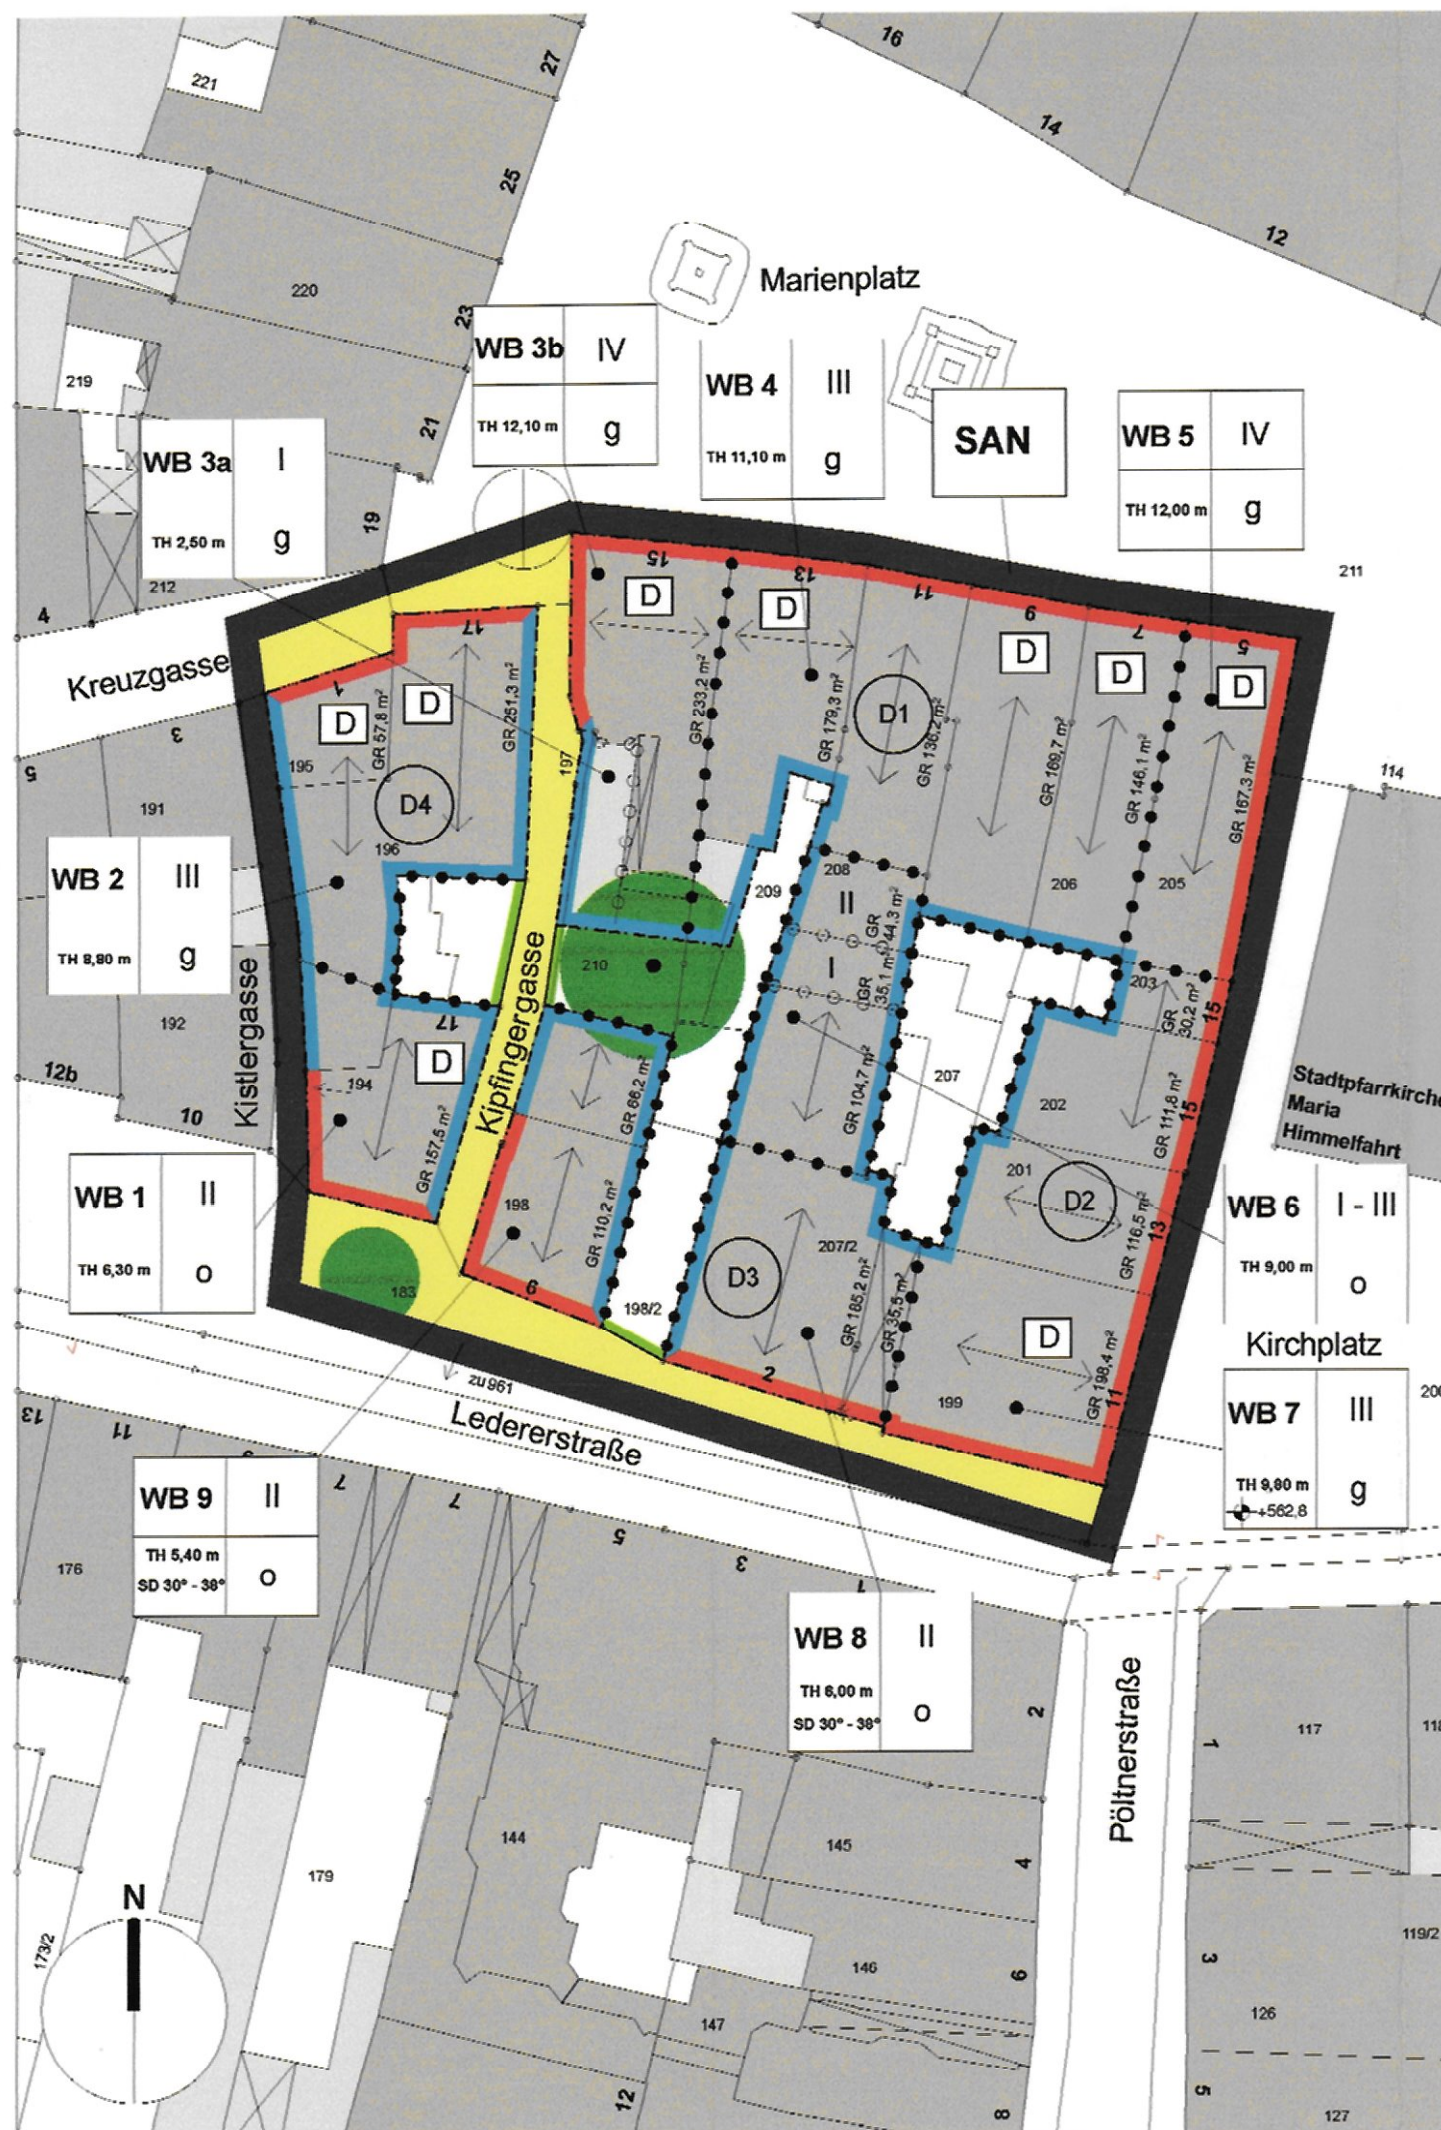

1. Vereinfachte Änderung des Bebauungsplanes

"Marienplatz, Kirchplatz, Ledererstraße, Kistlergasse"
Gemarkung Weilheim i.OB

Die Stadt Weilheim i.OB erlässt aufgrund des § 2 Abs. 1, § 1 Abs. 8, §§ 9, 10 und 13 des Baugesetzbuches (BauGB), Art. 91 der Bayerischen Bauordnung (BayBO), der Verordnung über die Nutzung der Grundstücke (BauNutzungsverordnung - BauNVO) und der Planzeichenverordnung (PlanZVO), diese Bebauungsplanänderung als Satzung.


§ 1 Inhalt

Für das Grundstück Fl.Nr. 210 werden die Baugrenzen, Traufhöhen und die Anzahl der zulässigen Geschosse entsprechend dem beiliegenden Lageplan geändert:

1. Festsetzung durch Text

WB 3a Personenaufzug b/t max 2,20 m x 2,30 m, Flachdach, First = Traufe max. 15,30 m

Hinweise

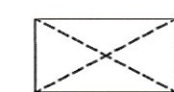 Bereiche die im EG von Bebauung freizuhalten sind. Es sind nur Punktfundamente außerhalb des Starkwurzelbereichs des Baumes (Flur-Nr. 201/1) zulässig.

2. Der bisherige Planteil wird für den Änderungsbereich durch den beiliegenden Planteil ersetzt.

Im Übrigen bleiben die Festsetzungen des Bebauungsplanes in der jeweils gültigen Fassung aufrechterhalten.

§ 2 Inkrafttreten

Diese Änderungssatzung tritt mit ihrer Bekanntmachung in Kraft

Stadtbauamt Weilheim, den 24.03.2014

Frank
Stadtbaumeister

1. Vereinfachte Änderung des Bebauungsplanes

"Marienplatz, Kirchplatz, Ledererstraße, Kistlergasse"
Gemarkung Weilheim i.OB

in der Fassung vom 10.12.2013

Der Änderungsplan wurde den betroffenen Trägern öffentlicher Belange und Nachbarn am 28.01.2014 zur Stellungnahme zugeleitet.

Die vereinfachte Änderung wurde am 18.03.2014 gemäß §§ 10 und 13 BauGB als Satzung beschlossen.


Die Bekanntmachung des Satzungsbeschlusses erfolgt im Amtsblatt der Stadt Weilheim i.OB, womit die Änderung Rechtskraft erlangt. Der geänderte Bebauungsplan wird im Stadtbauamt zu jedermanns Einsicht bereitgehalten.

Weilheim, den 07.02.2014



Markus Loth
1. Bürgermeister

Weilheim, den 24.03.2014

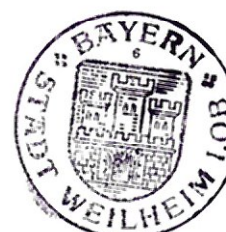

Markus Loth
1. Bürgermeister

Weilheim, den 24.03.2014



Markus Loth
Bürgermeister

Weilheim 10.12.2013