




Rechtskräftiger Bebauungsplan M 1 : 1000

„Dorfgebiet Marnbach“

Frank
Stadtbaumeister

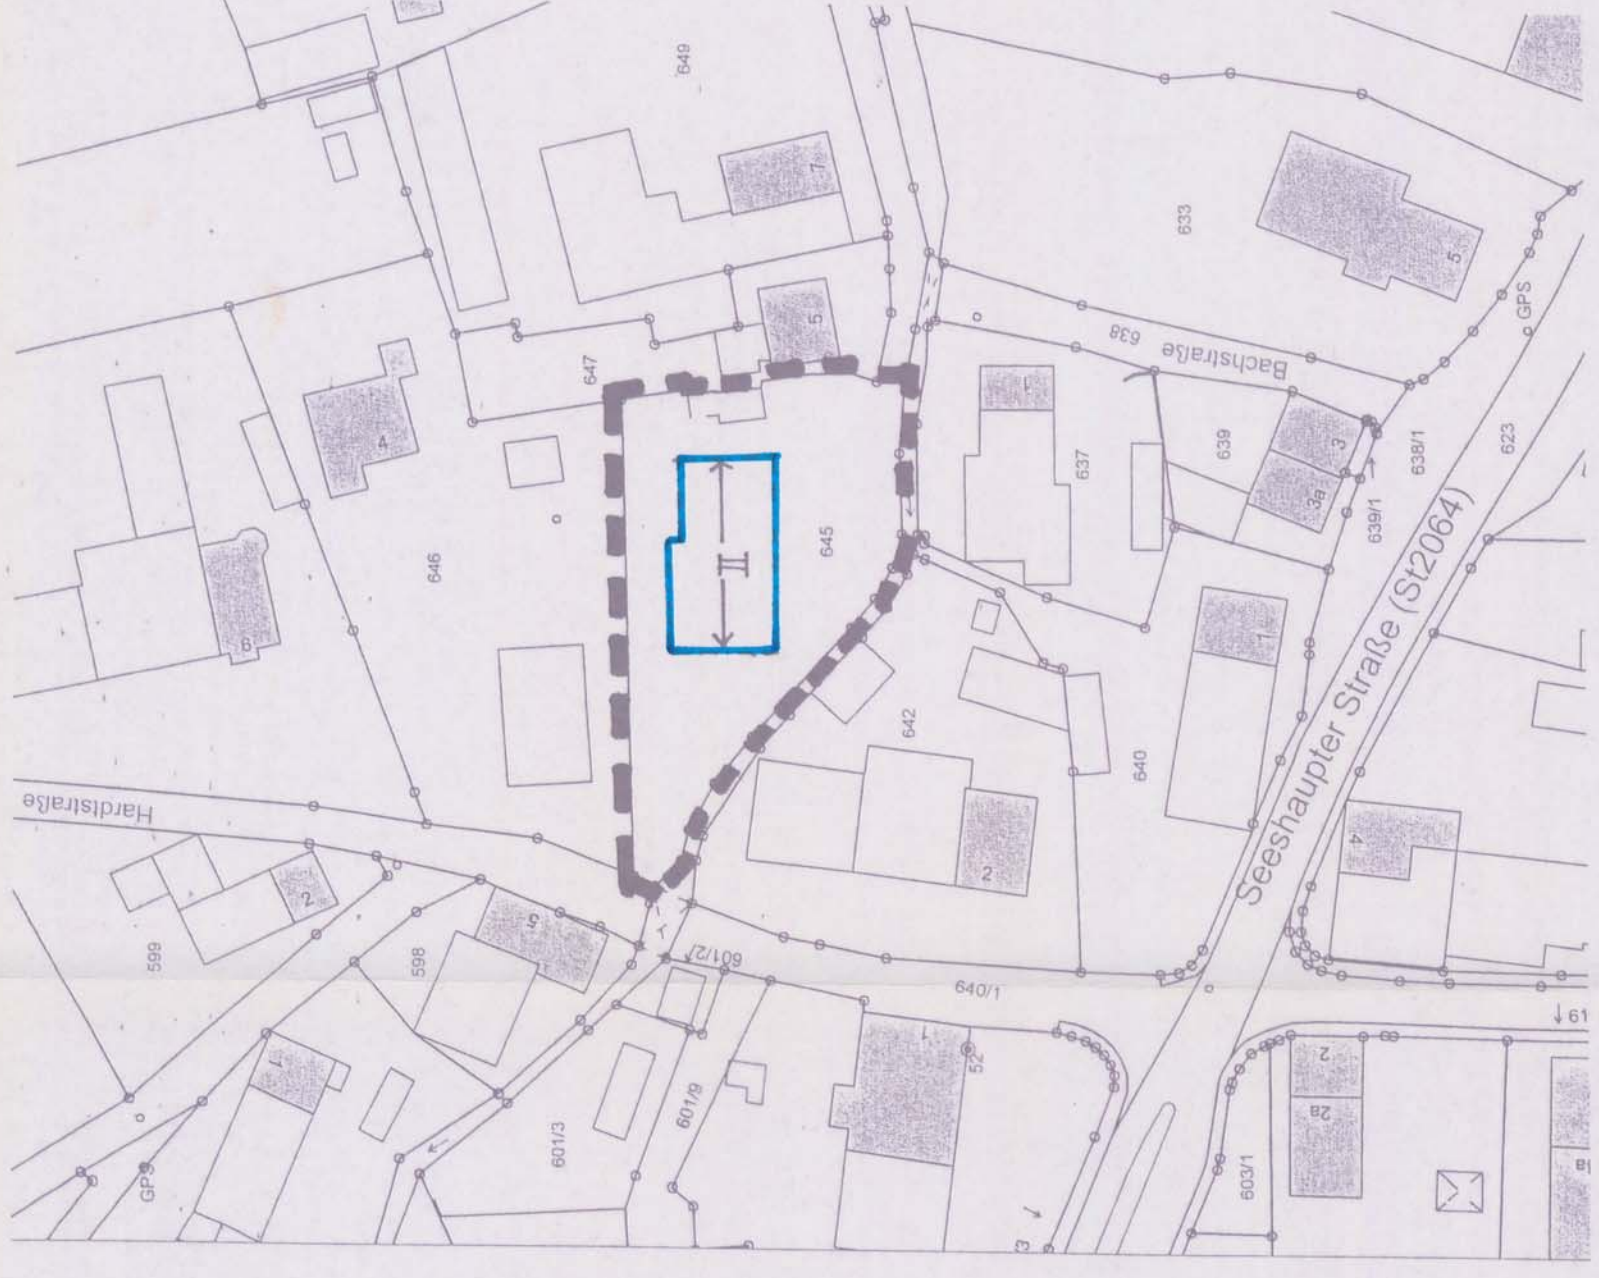

Änderungsplan M 1 : 1000

„Dorfgebiet Marnbach“

Stadtbauamt Weilheim i. OB

Frank
Stadtbaumeister

2. vereinfachte Änderung des Bebauungsplanes
„Dorfgebiet Marnbach“
Gemarkung Deutenhausen

Die Stadt Weilheim i.OB erlässt aufgrund des § 2 Abs. 1, § 1 Abs. 8, §§ 9, 10 und 13 des Baugesetzbuches (BauGB), Art 91 der Bayerischen Bauordnung (BayBO), der Verordnung über die Nutzung der Grundstücke (Baunutzungsverordnung - BauNVO) und der Planzeichenverordnung (PlanZVO), diese Bebauungsplan-änderung als Satzung.

§ 1 Inhalt

Für das Grundstück Fl.Nr. 645 werden die Baugrenzen entsprechend dem beiliegenden Lageplan geändert:

1. Festsetzung durch Planzeichen

- ■ ■ Geltungsbereich der Änderung
- Baugrenze
- ↔ Firststrichung

2. Der bisherige Plananteil wird für das Änderungsgrundstück durch den beiliegenden Plananteil ersetzt.

Im Übrigen bleiben die Festsetzungen des Bebauungsplanes in der jeweils gültigen Fassung aufrechterhalten.

§ 2 Inkrafttreten

Diese Änderungssatzung tritt mit ihrer Bekanntmachung in Kraft.

Stadtbauamt Weilheim, 13.02.2006
ergänzt: 24.04.2006

Frank
Stadtbaumeister

2. vereinfachten Änderung des
Bebauungsplanes für das Gebiet
„Dorfgebiet Marnbach“
Gemarkung Weilheim i.OB
in der Fassung vom 24.04.2006

Genehmigte
Fassung!

Der Änderungsplan wurde den betroffenen Trägern öffentlicher Belange und Nachbarn am 07.03.2006 zur Stellungnahme zugeleitet.



Die vereinfachte Änderung wurde am 24.04.2006 gemäß §§ 10 und 13 BauGB als Satzung beschlossen.



Die Bekanntmachung des Satzungsbeschlusses erfolgt im Amtsblatt der Stadt Weilheim i.OB, womit die Änderung Rechtskraft erlangt.
Der geänderte Bebauungsplan wird im Stadtbauamt zu jedermanns Einsicht bereitgehalten.

