


B2	GR 510	GF 2040	IV	DN 40° - 45° Dachform SD
F	GR 131	GF 131	I	DN 0° - 2° Dachform FD

PG 2	WA			
C	GR 540	GF 1933	IV	DN 15° - 18° Dachform WD
D	GR 394	GF 1398	IV	DN 15° - 18° Dachform WD
E	GR 664	GF 2388	IV	DN 15° - 18° Dachform WD

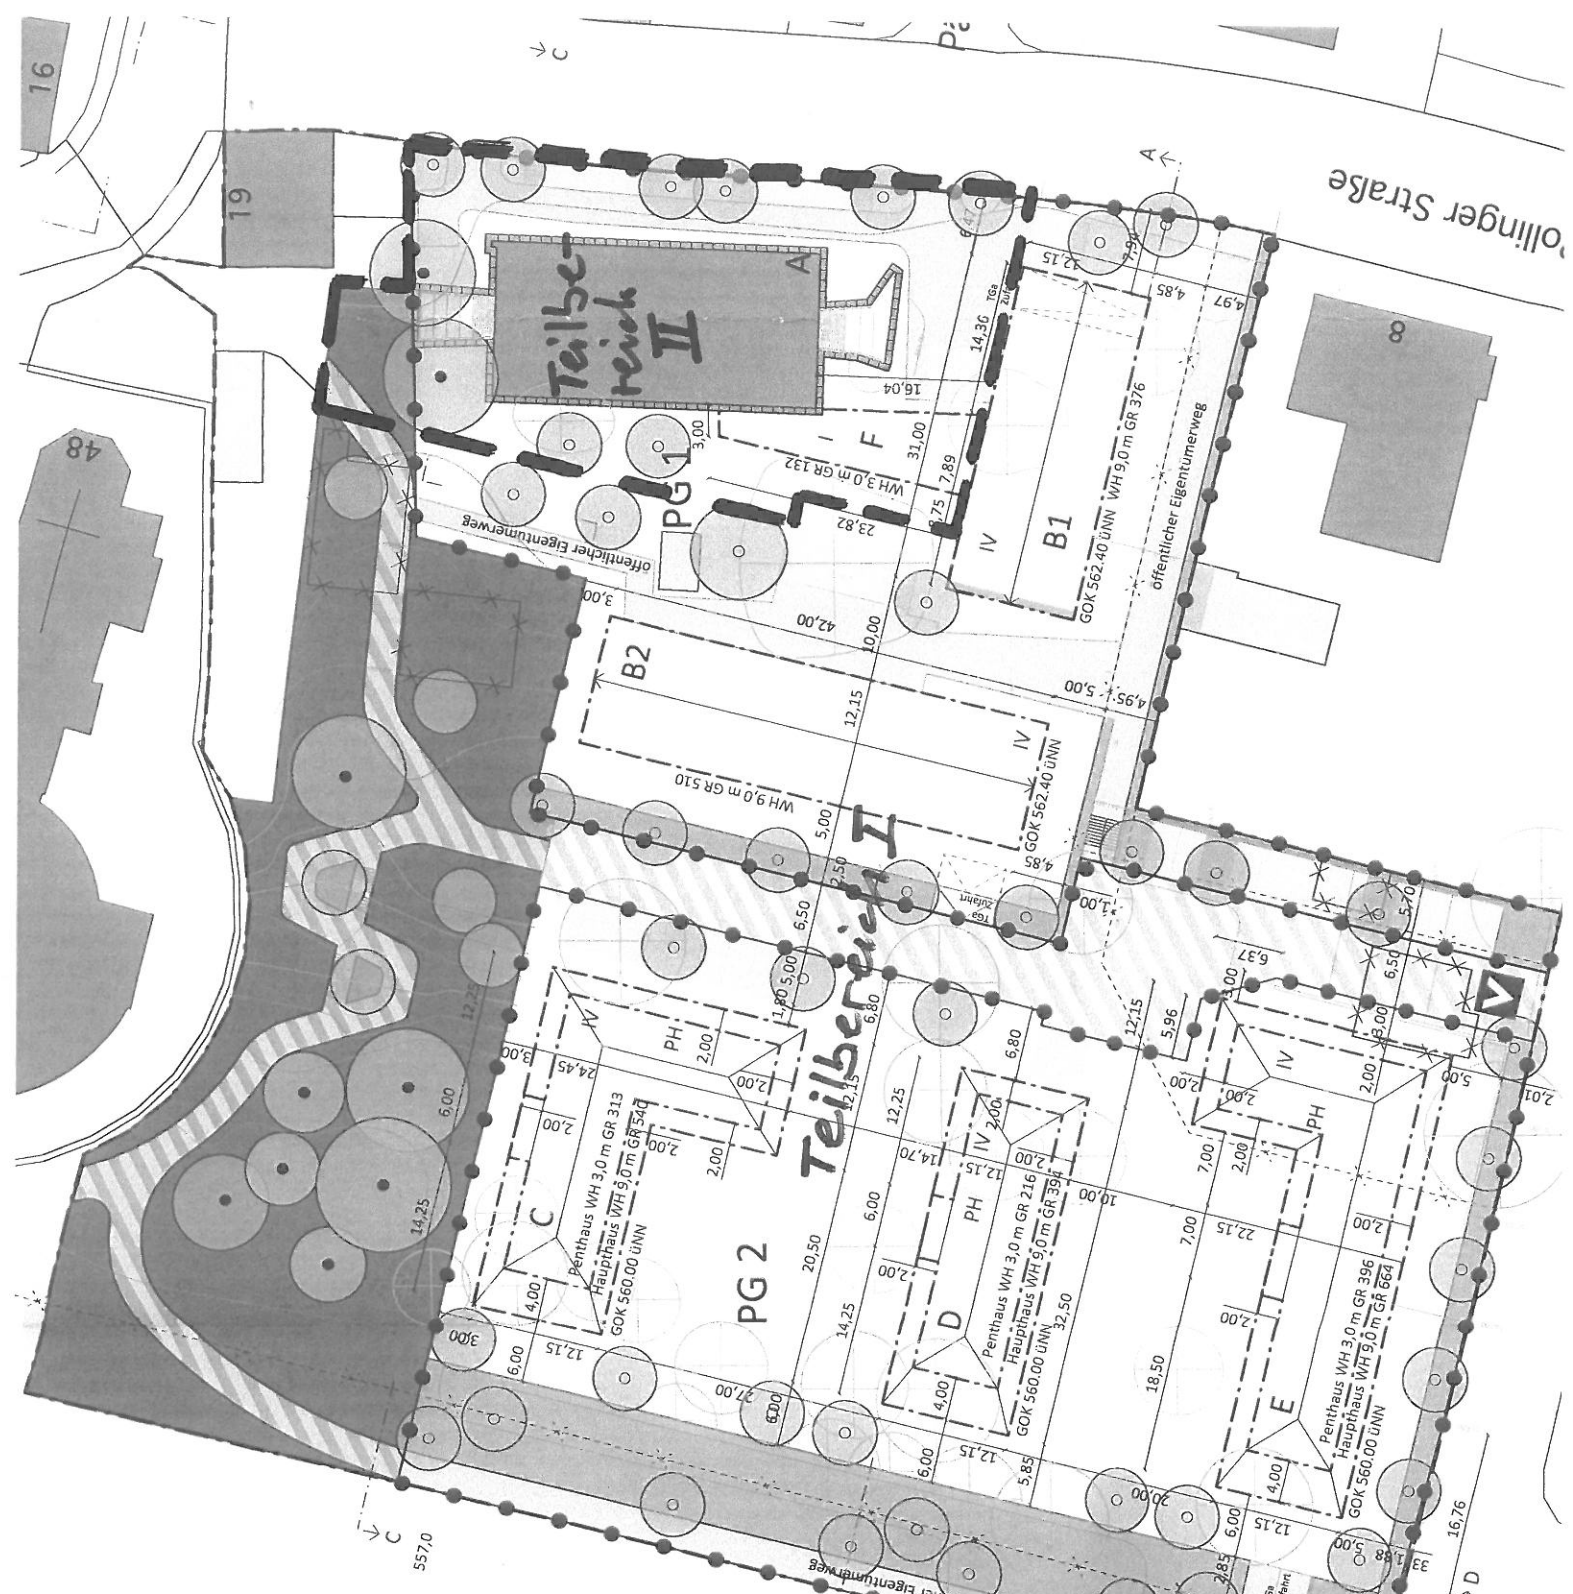

Vorhabenbezogener Bebauungsplan "Südlich der Pöltner Kirche II" Änderung Geltungsbereich I und II
 Stadtbauplanamt, 05.10.2015