


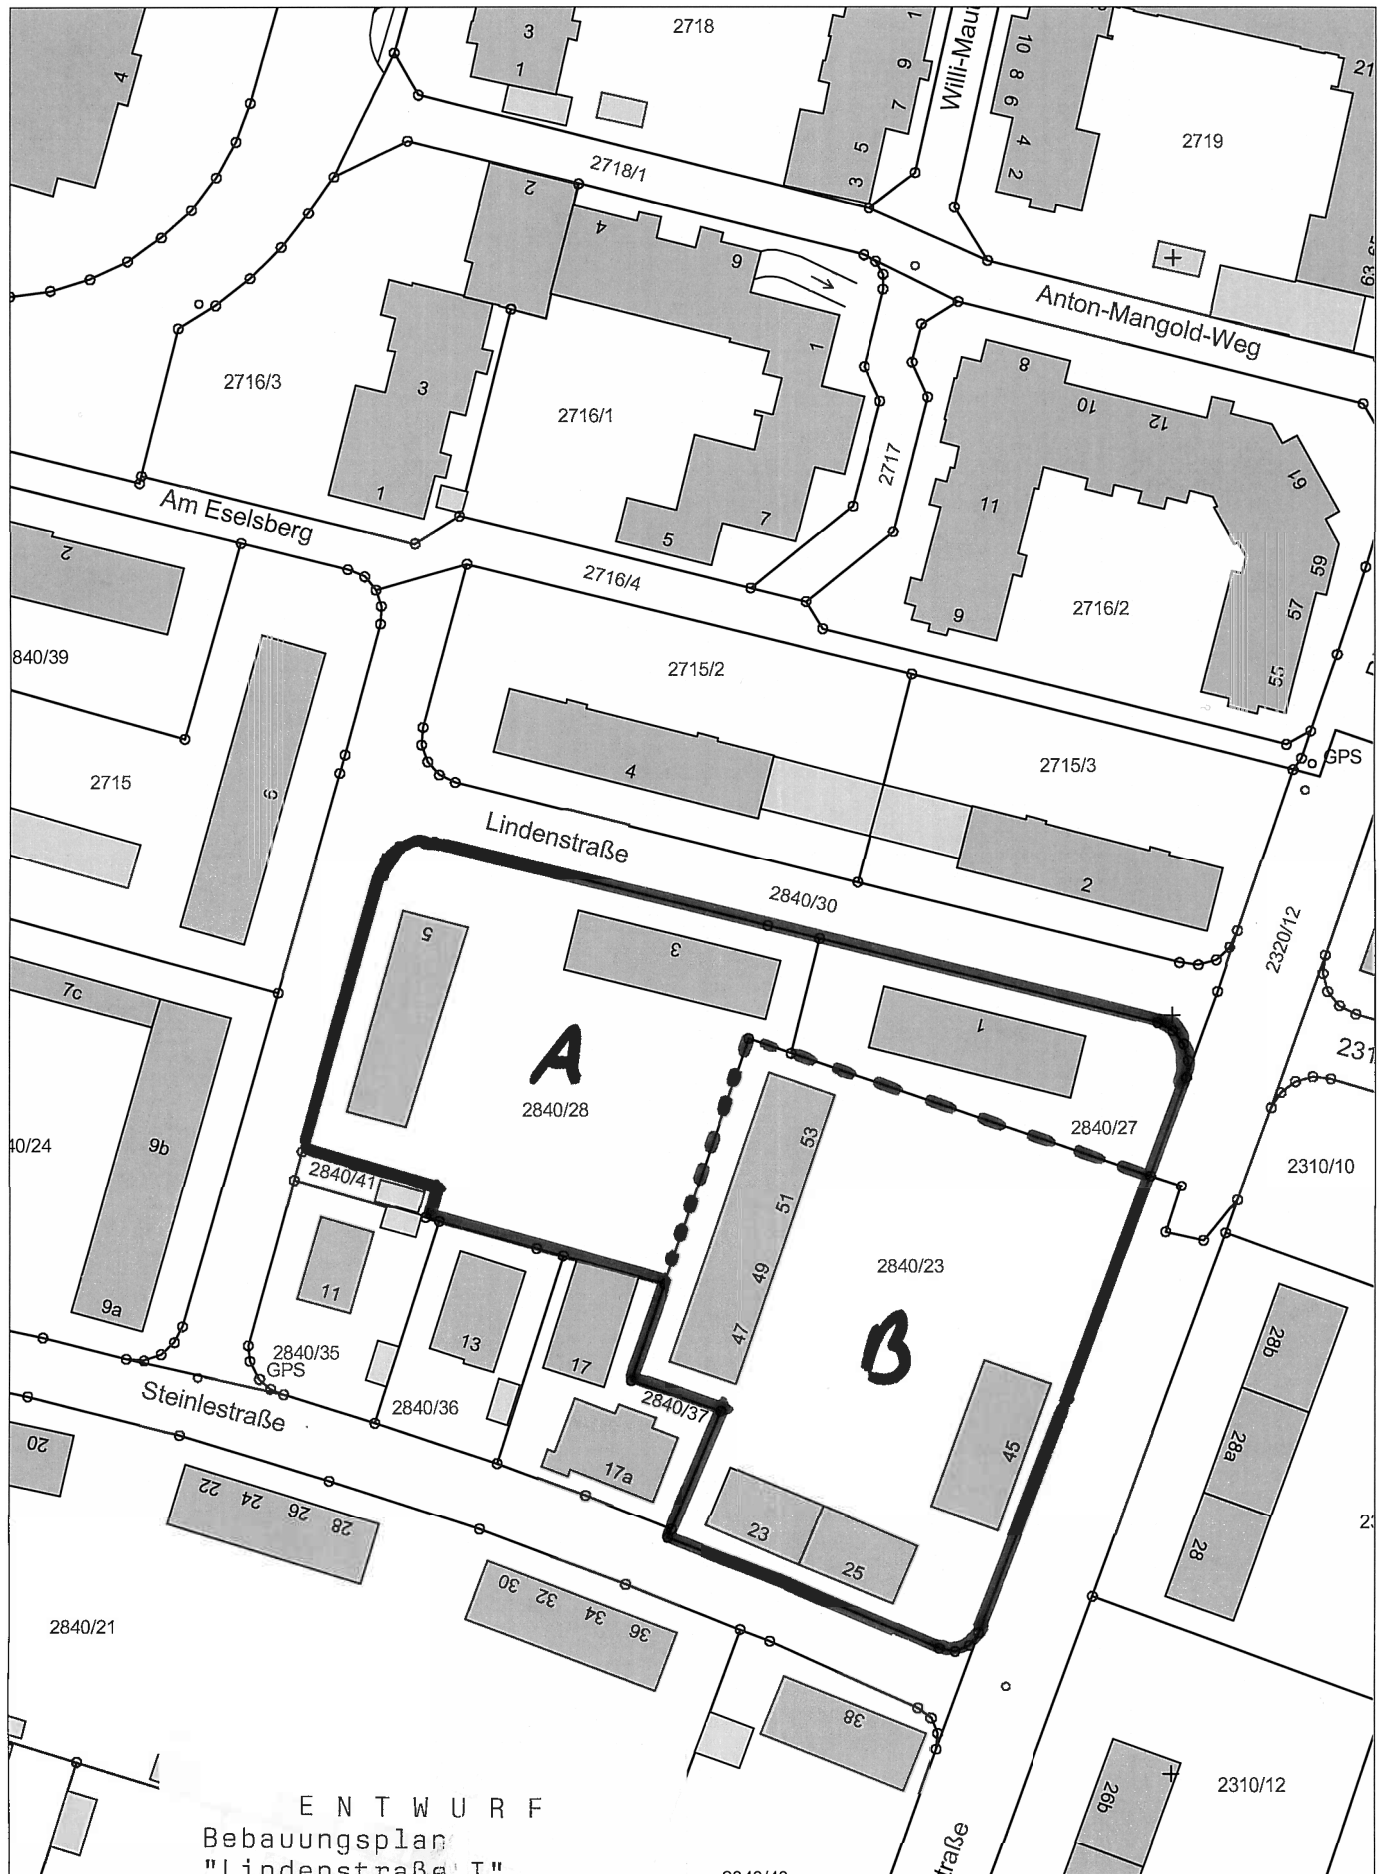

ENTWURF
Bebauungsplan
"Lindenstraße I"
- Geltungsbereich -

Stadtbauamt, 27.03.2015



Bearbeitet:

Datum: 27.03.2015

ENTWURF

Maßstab: 1:1000