


Lageplan 1 : 1000, geänderte Fassung

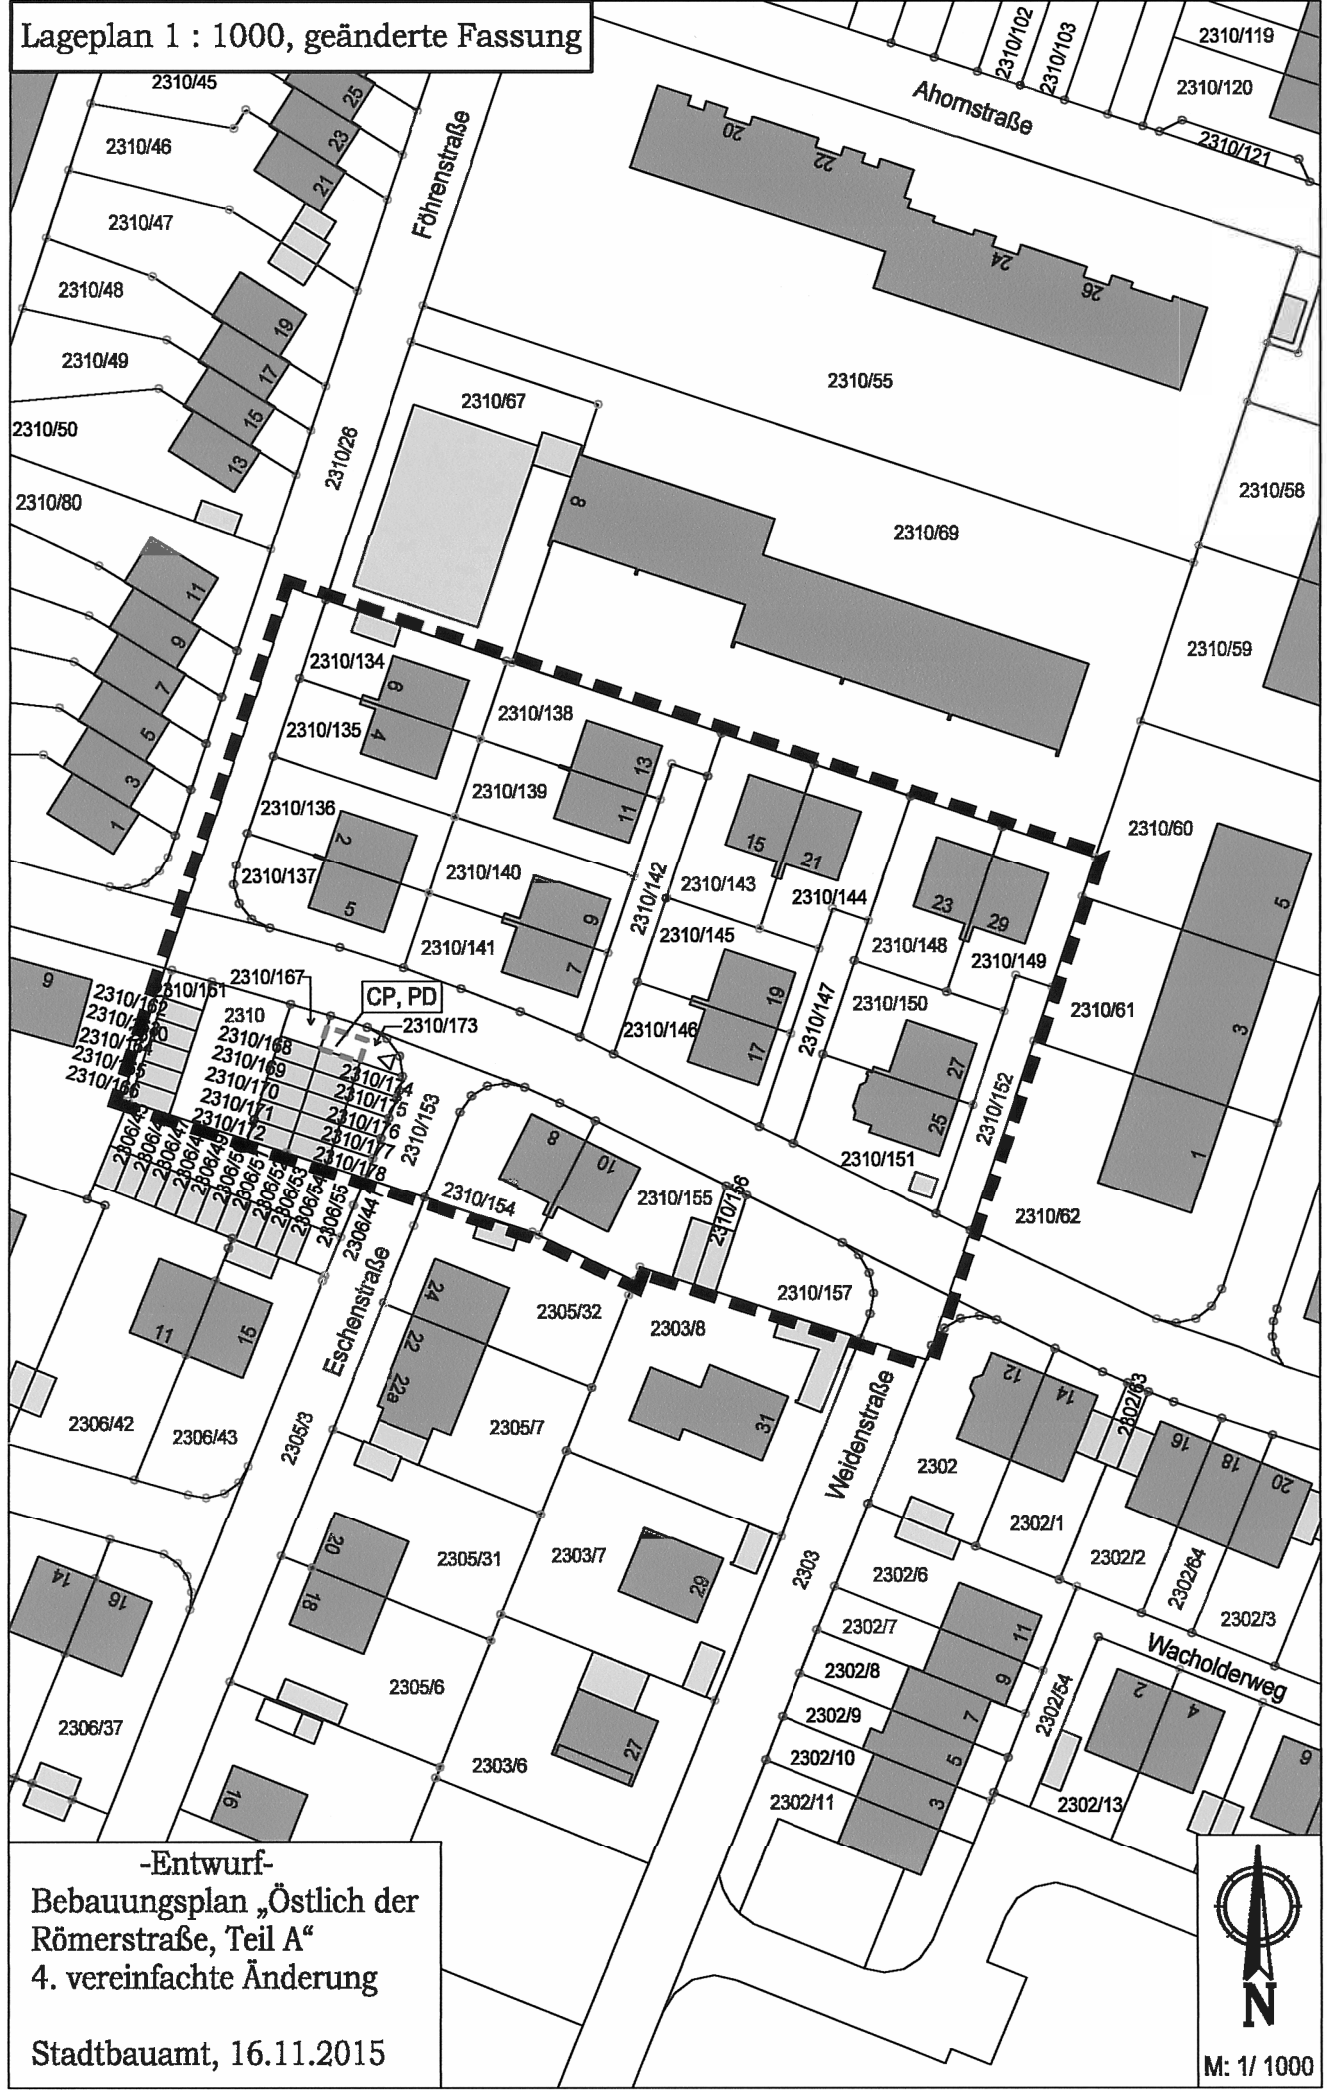

-Entwurf-
Bebauungsplan „Östlich der
Römerstraße, Teil A“
4. vereinfachte Änderung
Stadtbauamt, 16.11.2015

