


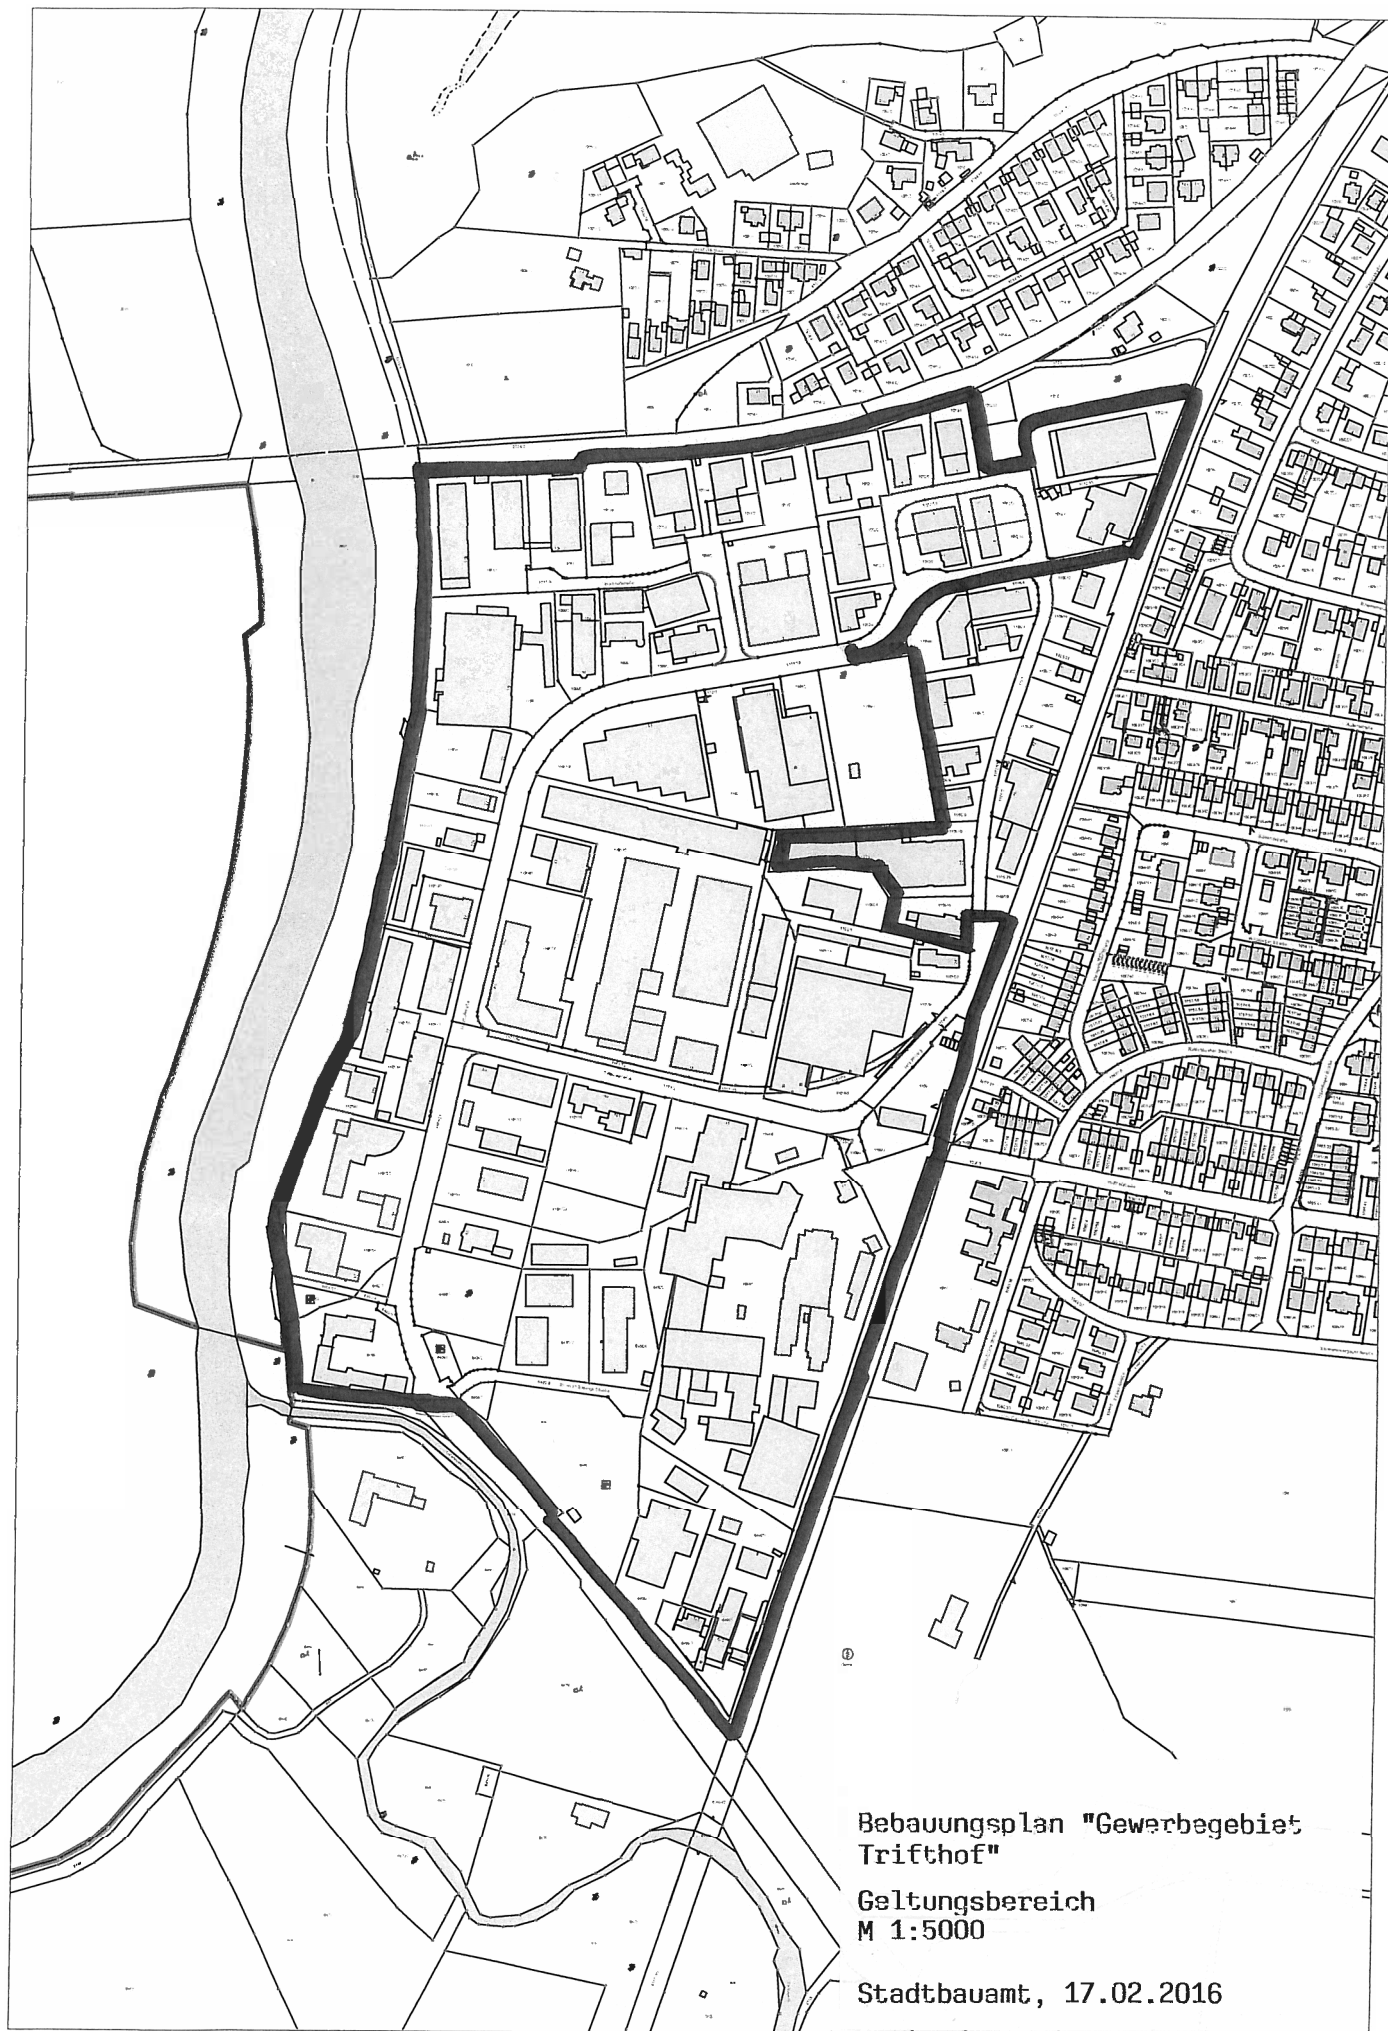

Bebauungsplan "Gewerbegebiet
Trifthof"

Geltungsbereich
M 1:5000

Stadtbauamt, 17.02.2016