


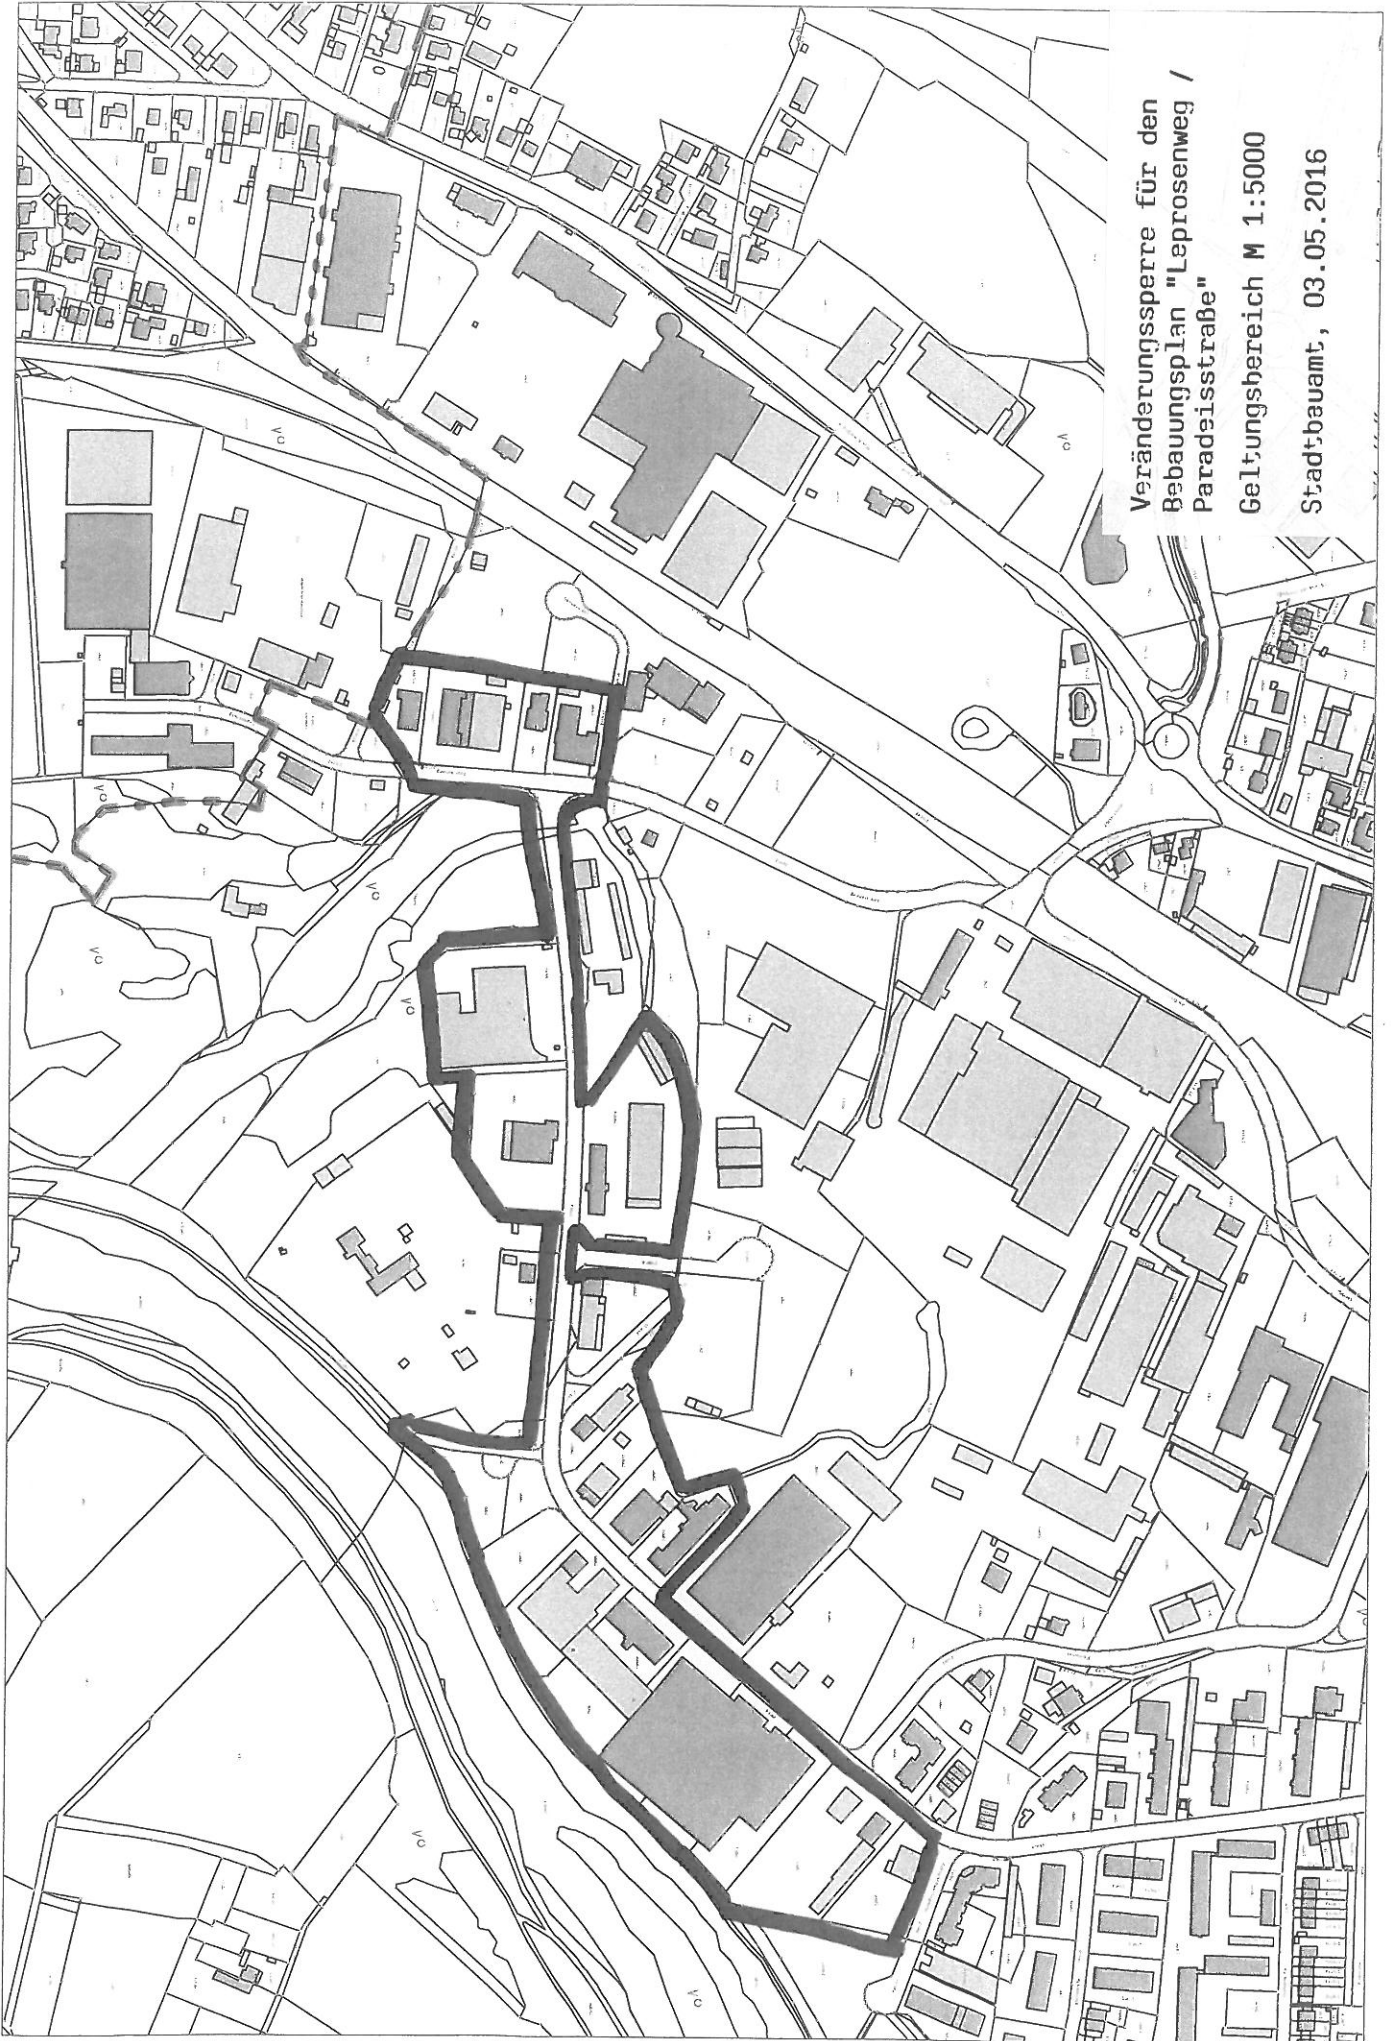

Veränderungssperre für den
Bebauungsplan "Leprosenweg /
Paradeisstraße"

Geltungsbereich M 1:5000

Stadt/Verwaltung, 03.05.2016