


**Bebauungsplan "Nelkenstraße /
Rosenstraße"**

Geltungsbereich

Stadtbauplan, 25.09.2014

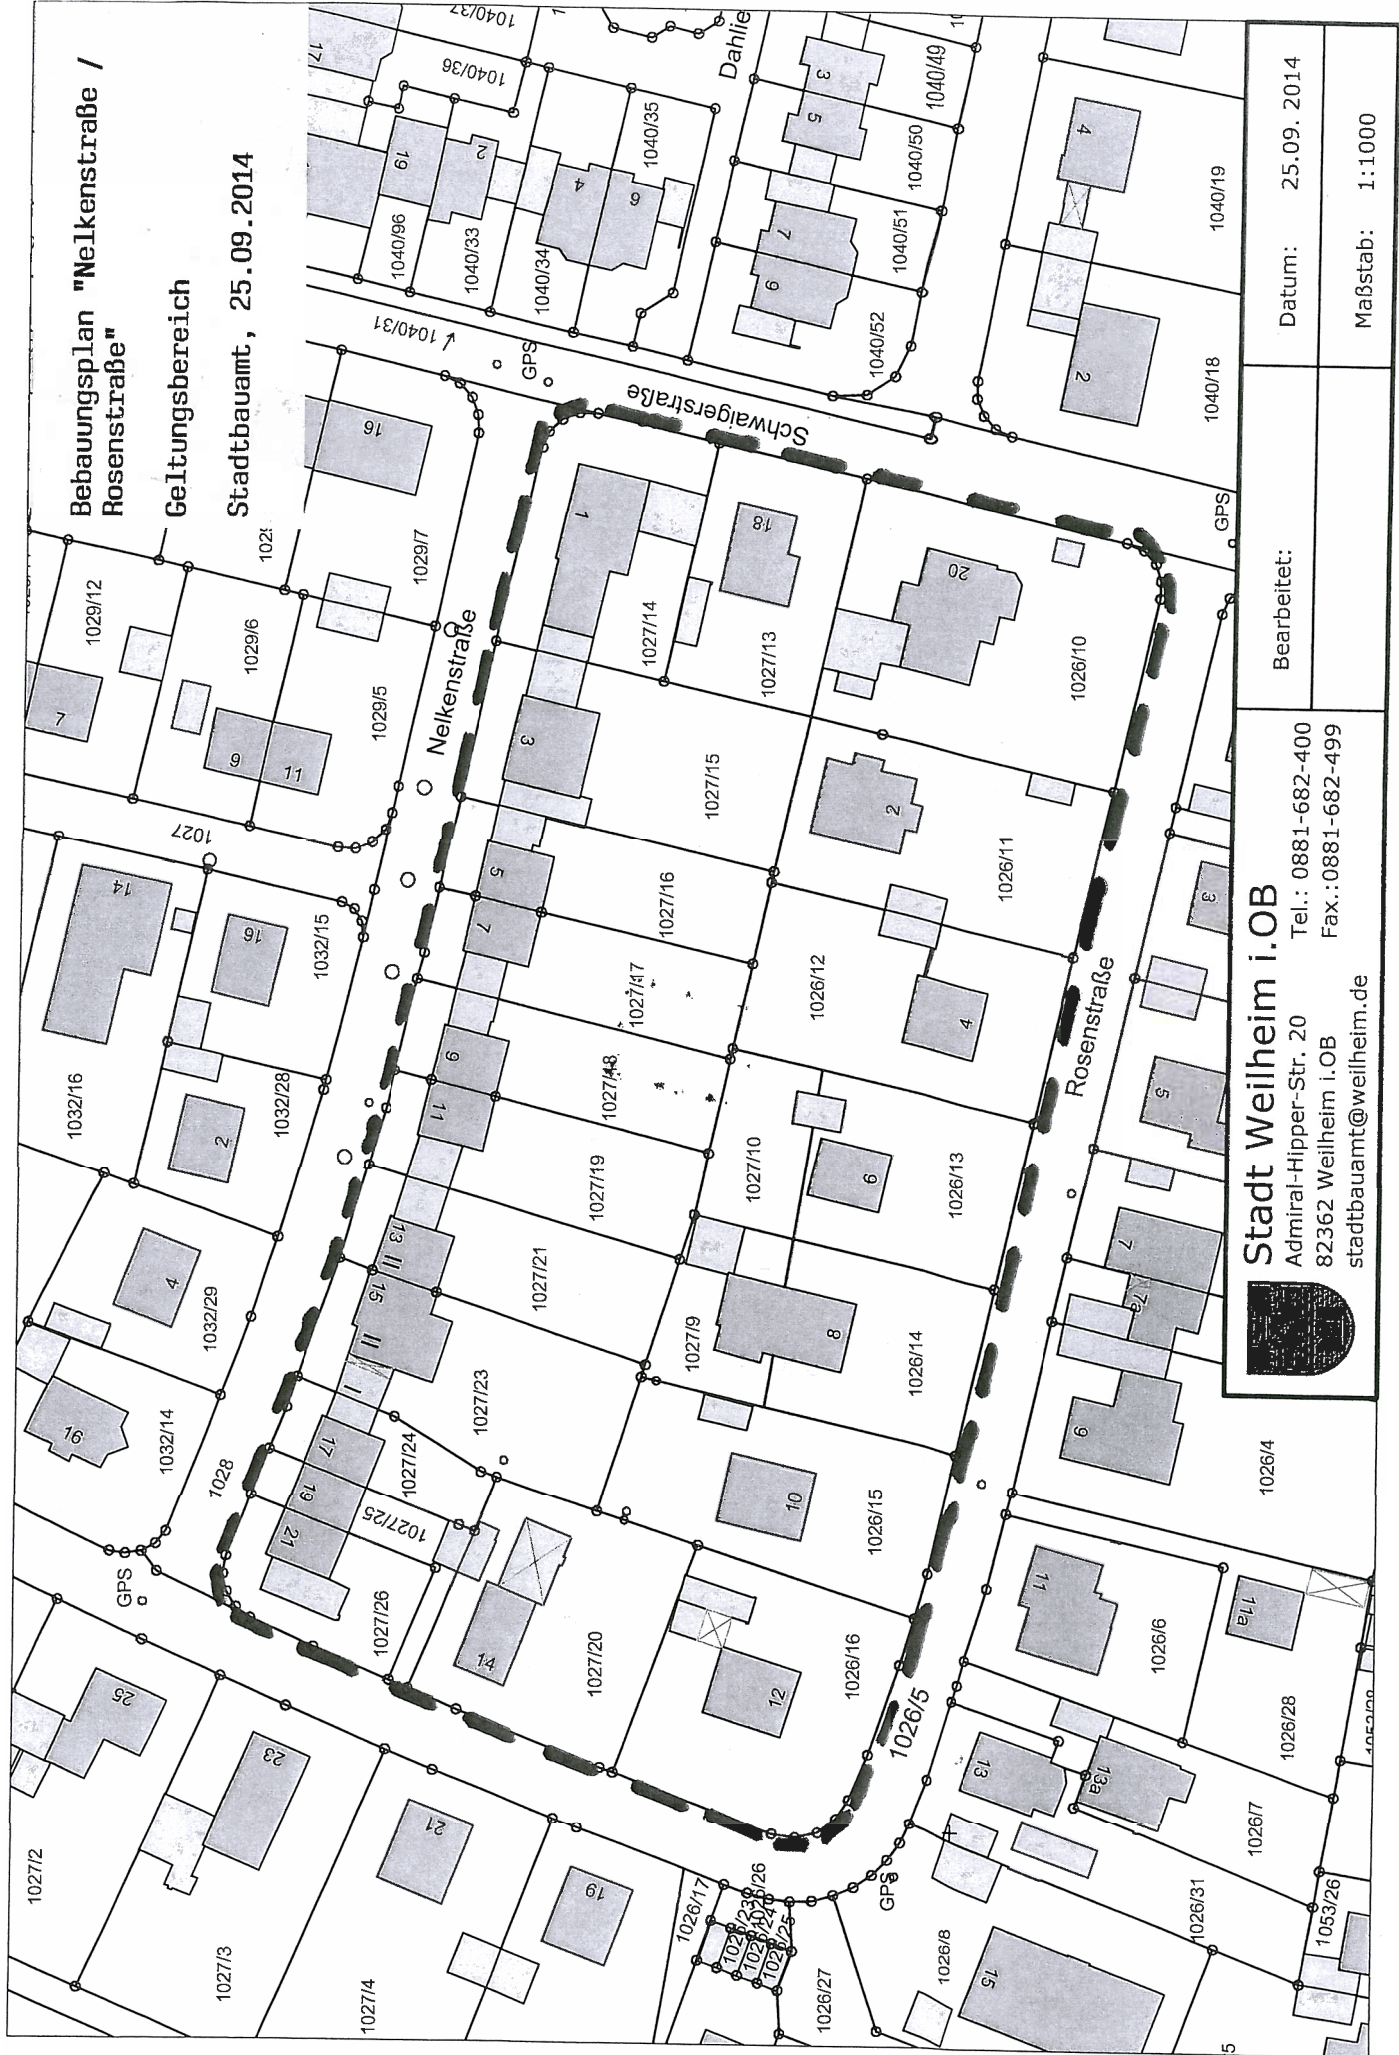

Stadt Weilheim i.OB

Admiral-Hipper-Str. 20
82362 Weilheim i.OB
stadtbauplan@weilheim.de
Tel.: 0881-682-400
Fax.: 0881-682-499



Datum: 25.09.2014

Bearbeitet:

Maßstab: 1:1000