


Umlegung "Am Hardtfeld II"

Gemarkung Weilheim i.OB (9209), Stadt Weilheim i.OB

Übersichtskarte zum Umlegungsbeschluss M 1 : 1500

gefertigt gemäß § 47 Baugesetzbuch (BauGB) in der Fassung der Bekanntmachung vom 23. September 2004 (BGBl. I S. 2414), in der jeweils geltenden Fassung.

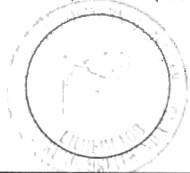


Weilheim, den 7. Juli 2016
Amt für Digitalisierung, Breitband und Vermessung
Weilheim i.OB

Michael Lill, Vermessungsrat

Zeichenerklärung

Begrenzung des Gebiets
 Flurstücksgrenze

113 Flurstücksnummer

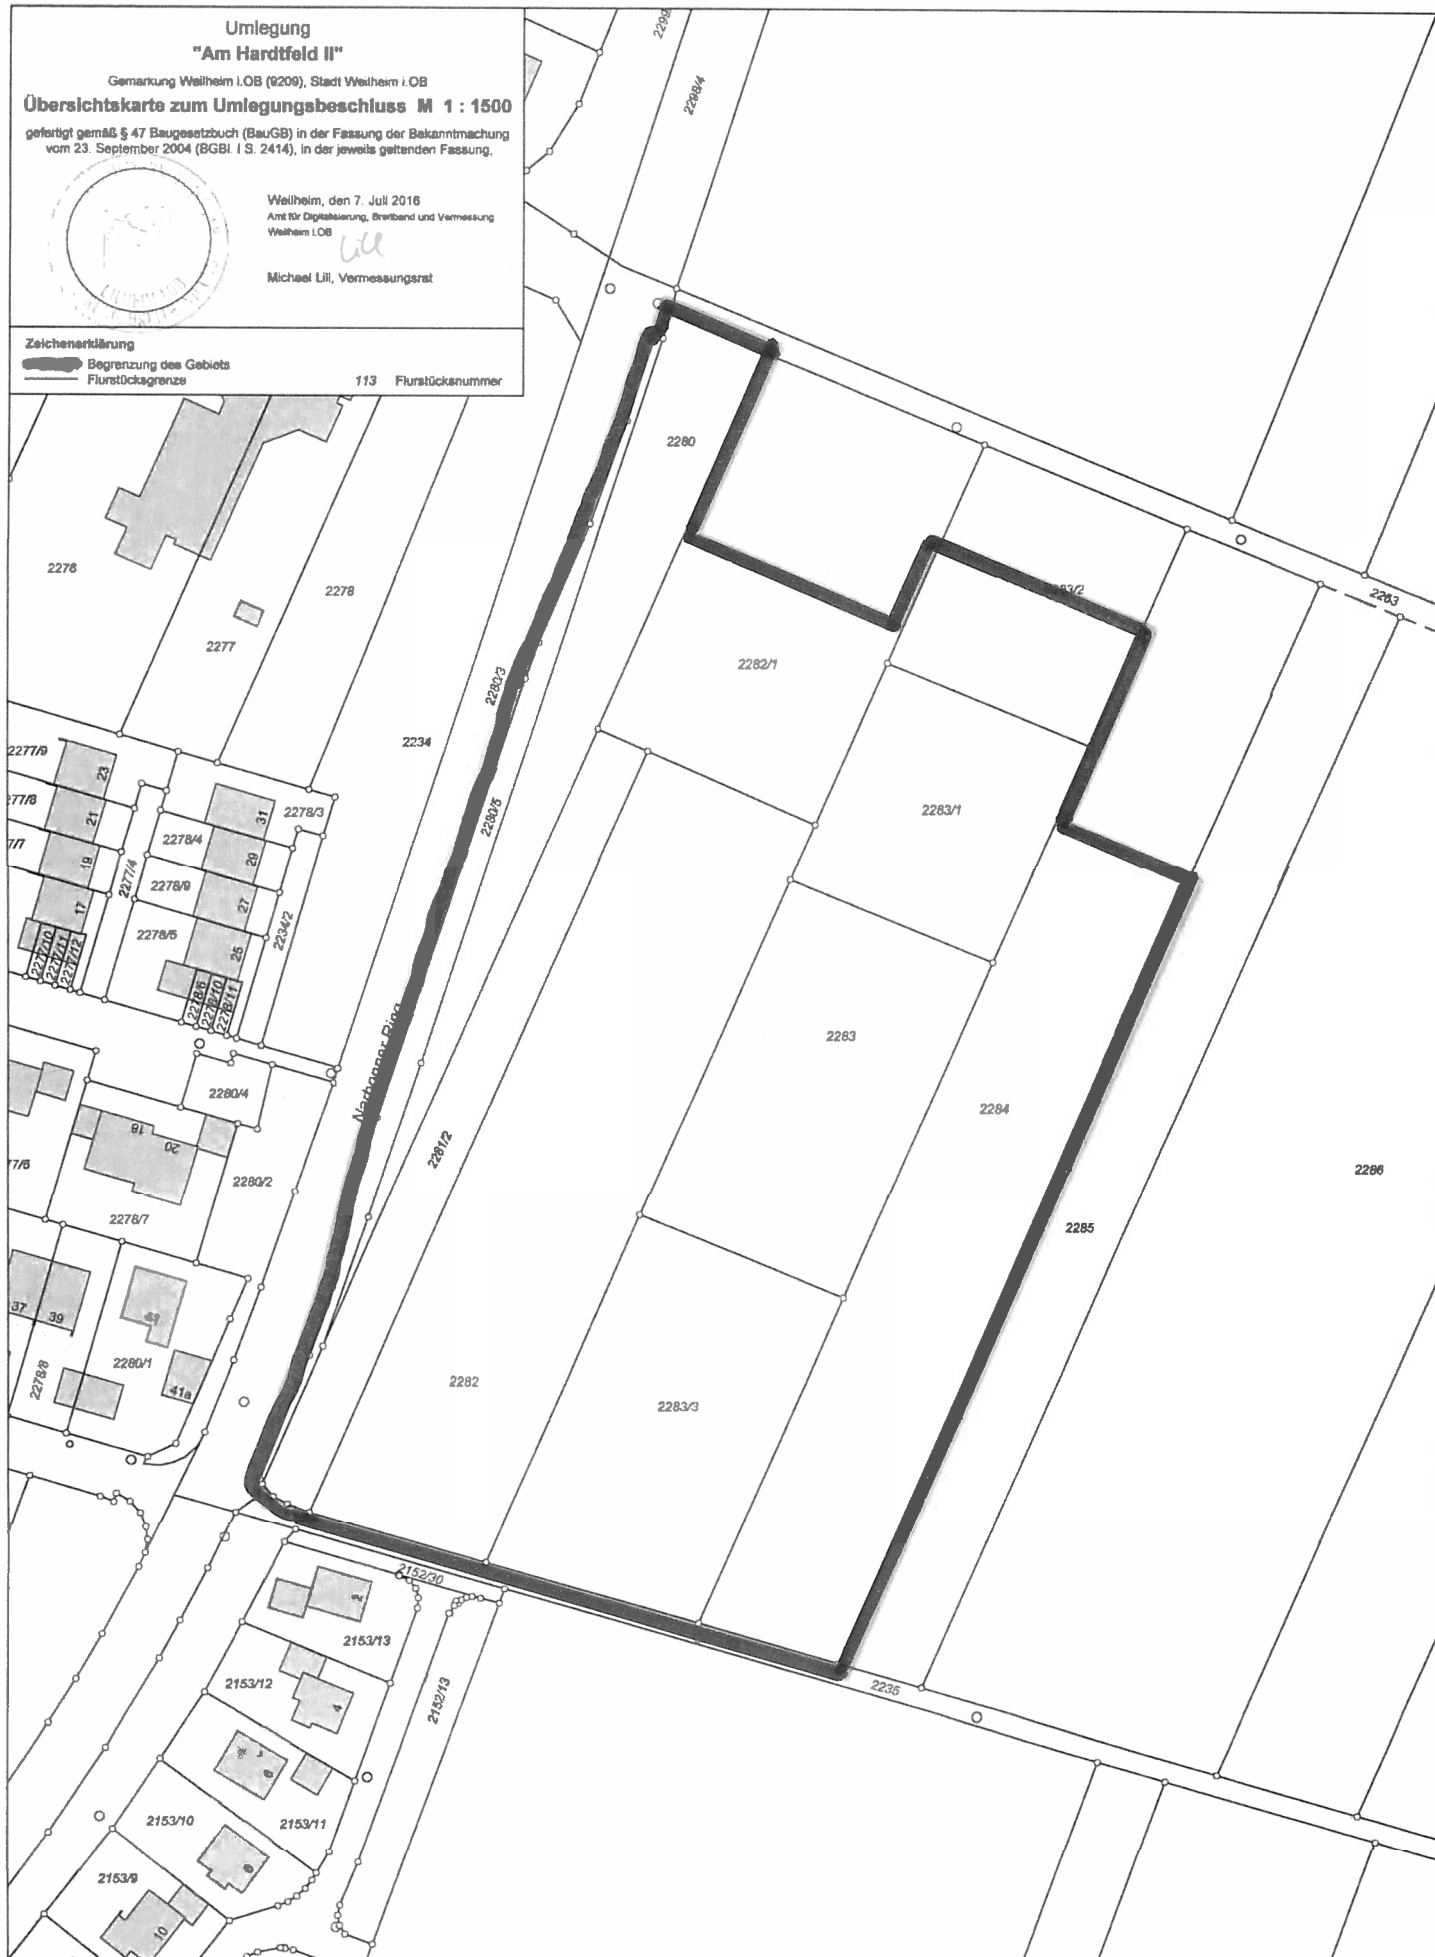

M = 1 : 1000

0 50 m