


VERÄNDERUNGSSPERRE für den
Bebauungsplan "Münchener
Straße / Schützenstraße /
Bahnhofstraße"

Stadtbauamt, 10.10.2016

Markus Loth
1. Bürgermeister

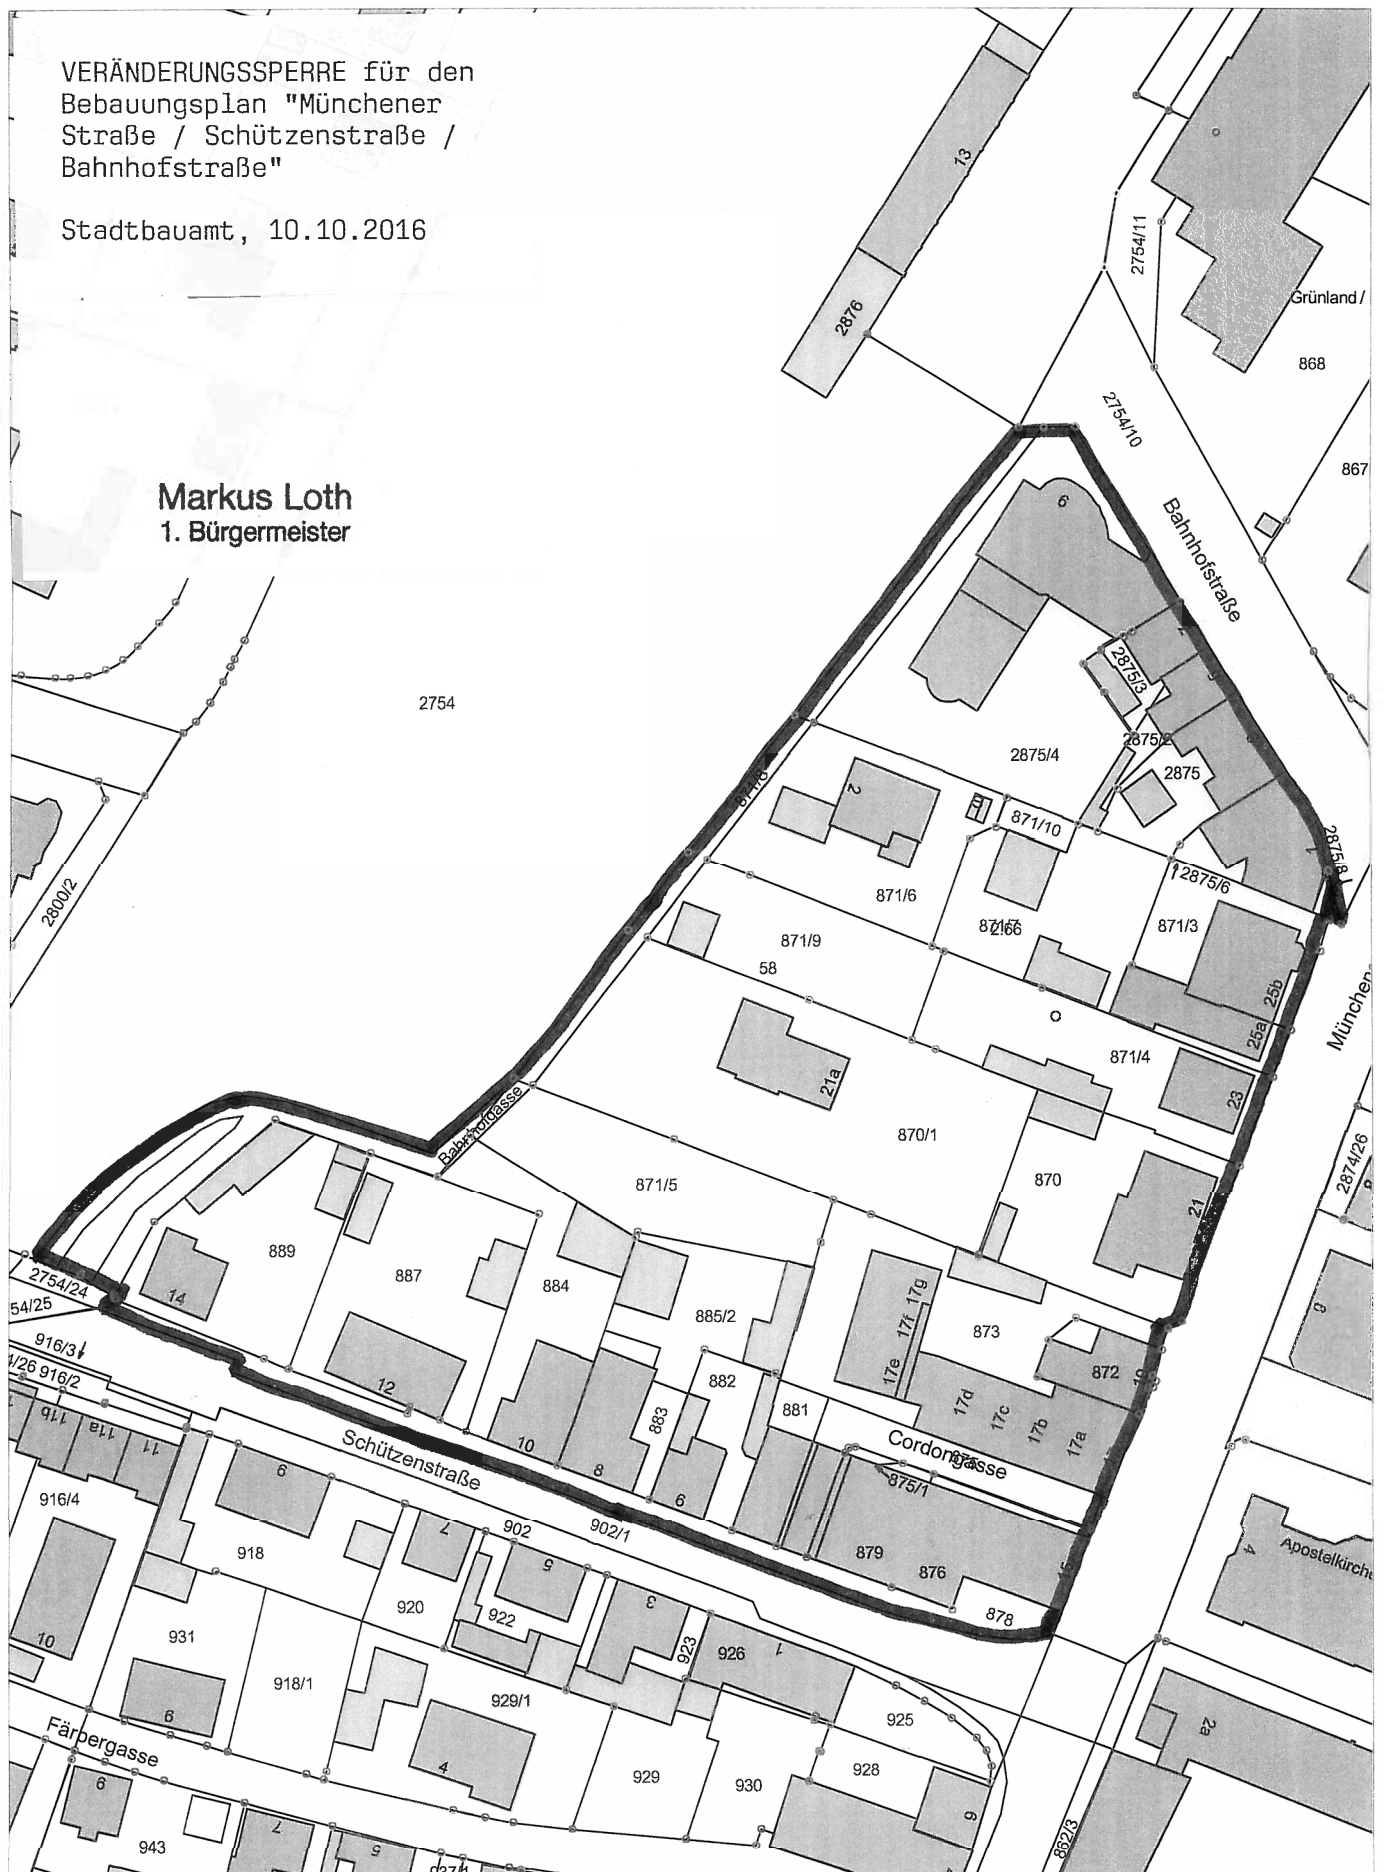

Stadt Weilheim i. OB

Admiral-Hipper-Str. 20 Tel.: 0881-682-0
82362 Weilheim i. OB Fax.: 0881-682-499
stadtbauamt@weilheim.de www.weilheim.de

Bearbeitet:

Datum: 10.10.2016

Maßstab: 1:1165