


**Bebauungsplan "Nelkenstraße /  
Rosenstraße"**

**Geltungsbereich**

**Stadtbauplan, 25.09.2014**

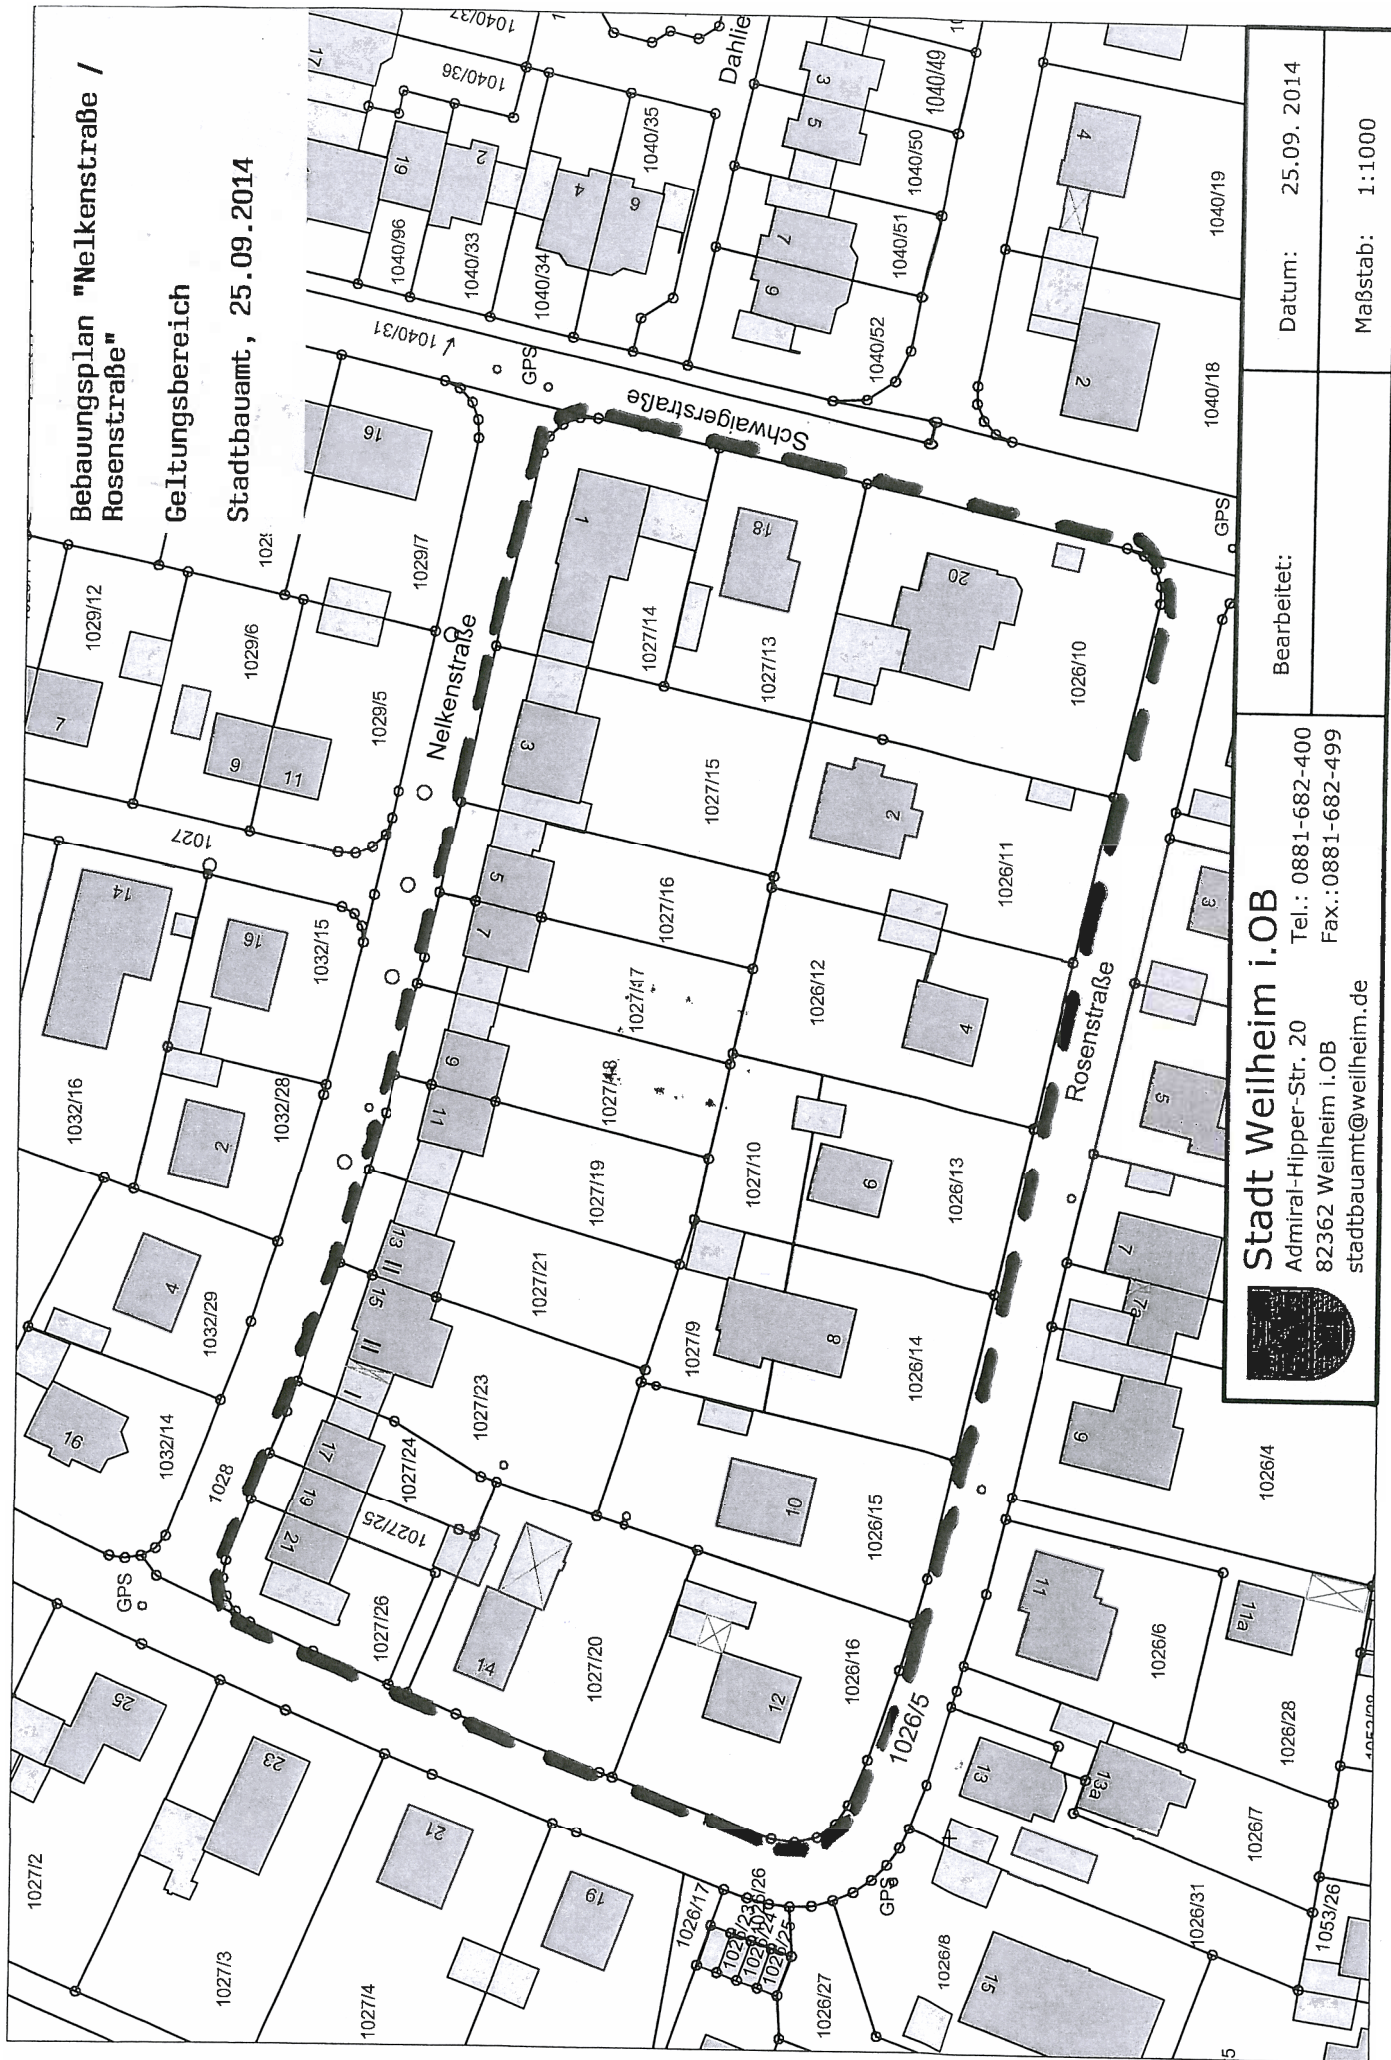

**Stadt Weilheim i.OB**

Admiral-Hipper-Str. 20  
82362 Weilheim i.OB  
stadtbauplan@weilheim.de



Datum: 25.09.2014

Bearbeitet:

Maßstab: 1:1000