



Lageplan 1:500, geänderte Fassung

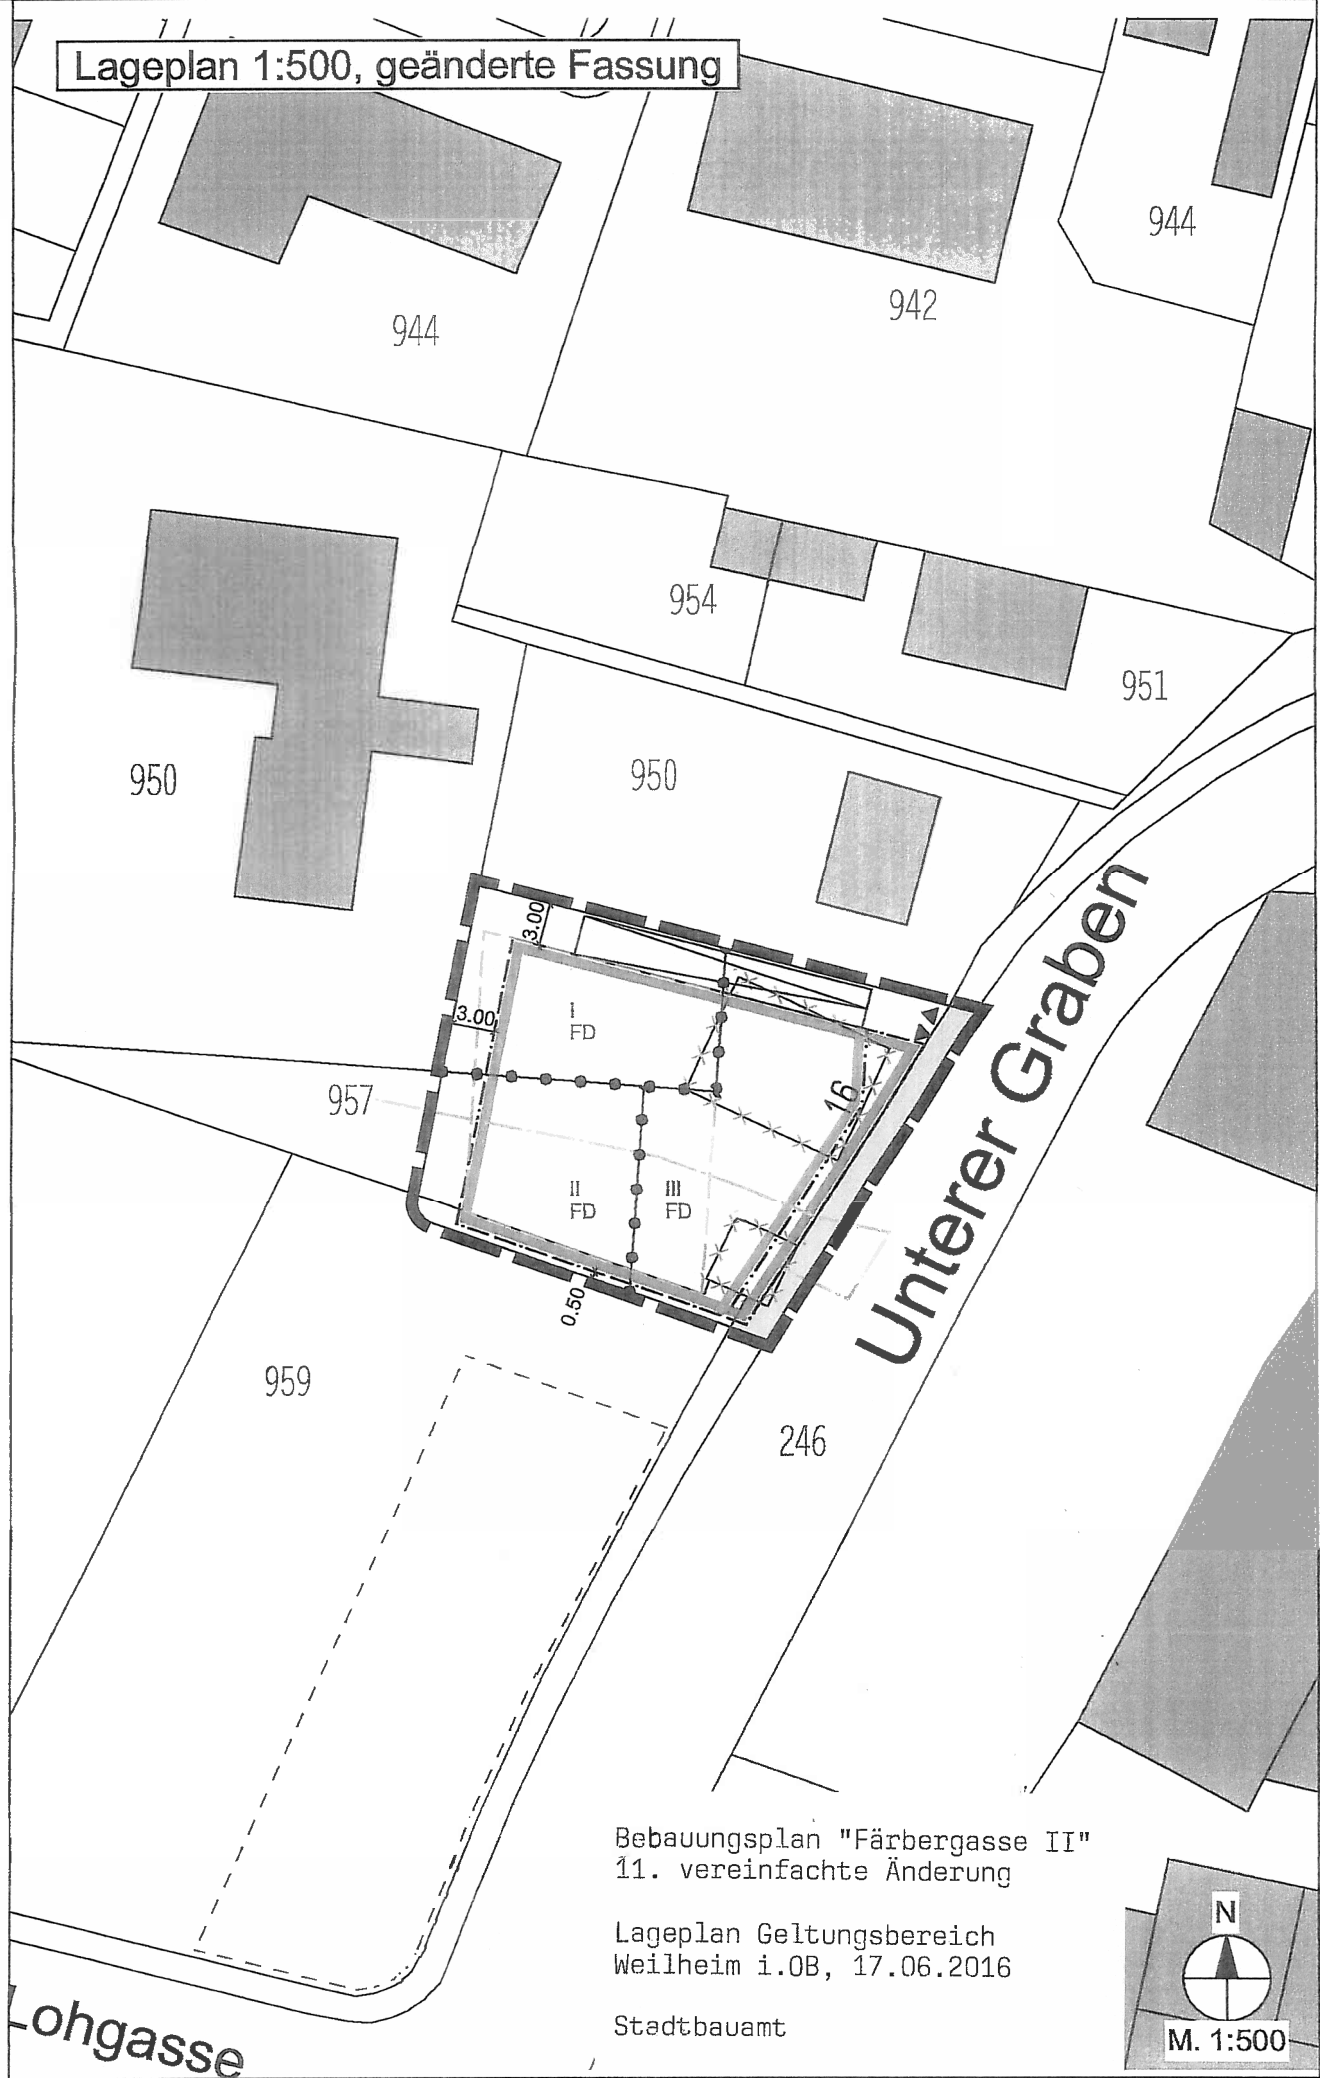

Bebauungsplan "Färbergasse II"
11. vereinfachte Änderung

Lageplan Geltungsbereich
Weilheim i.OB, 17.06.2016

Stadtbauamt

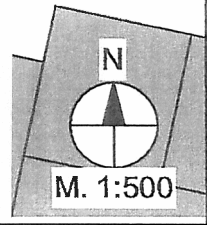

Lohgasse

Unterer Graben