



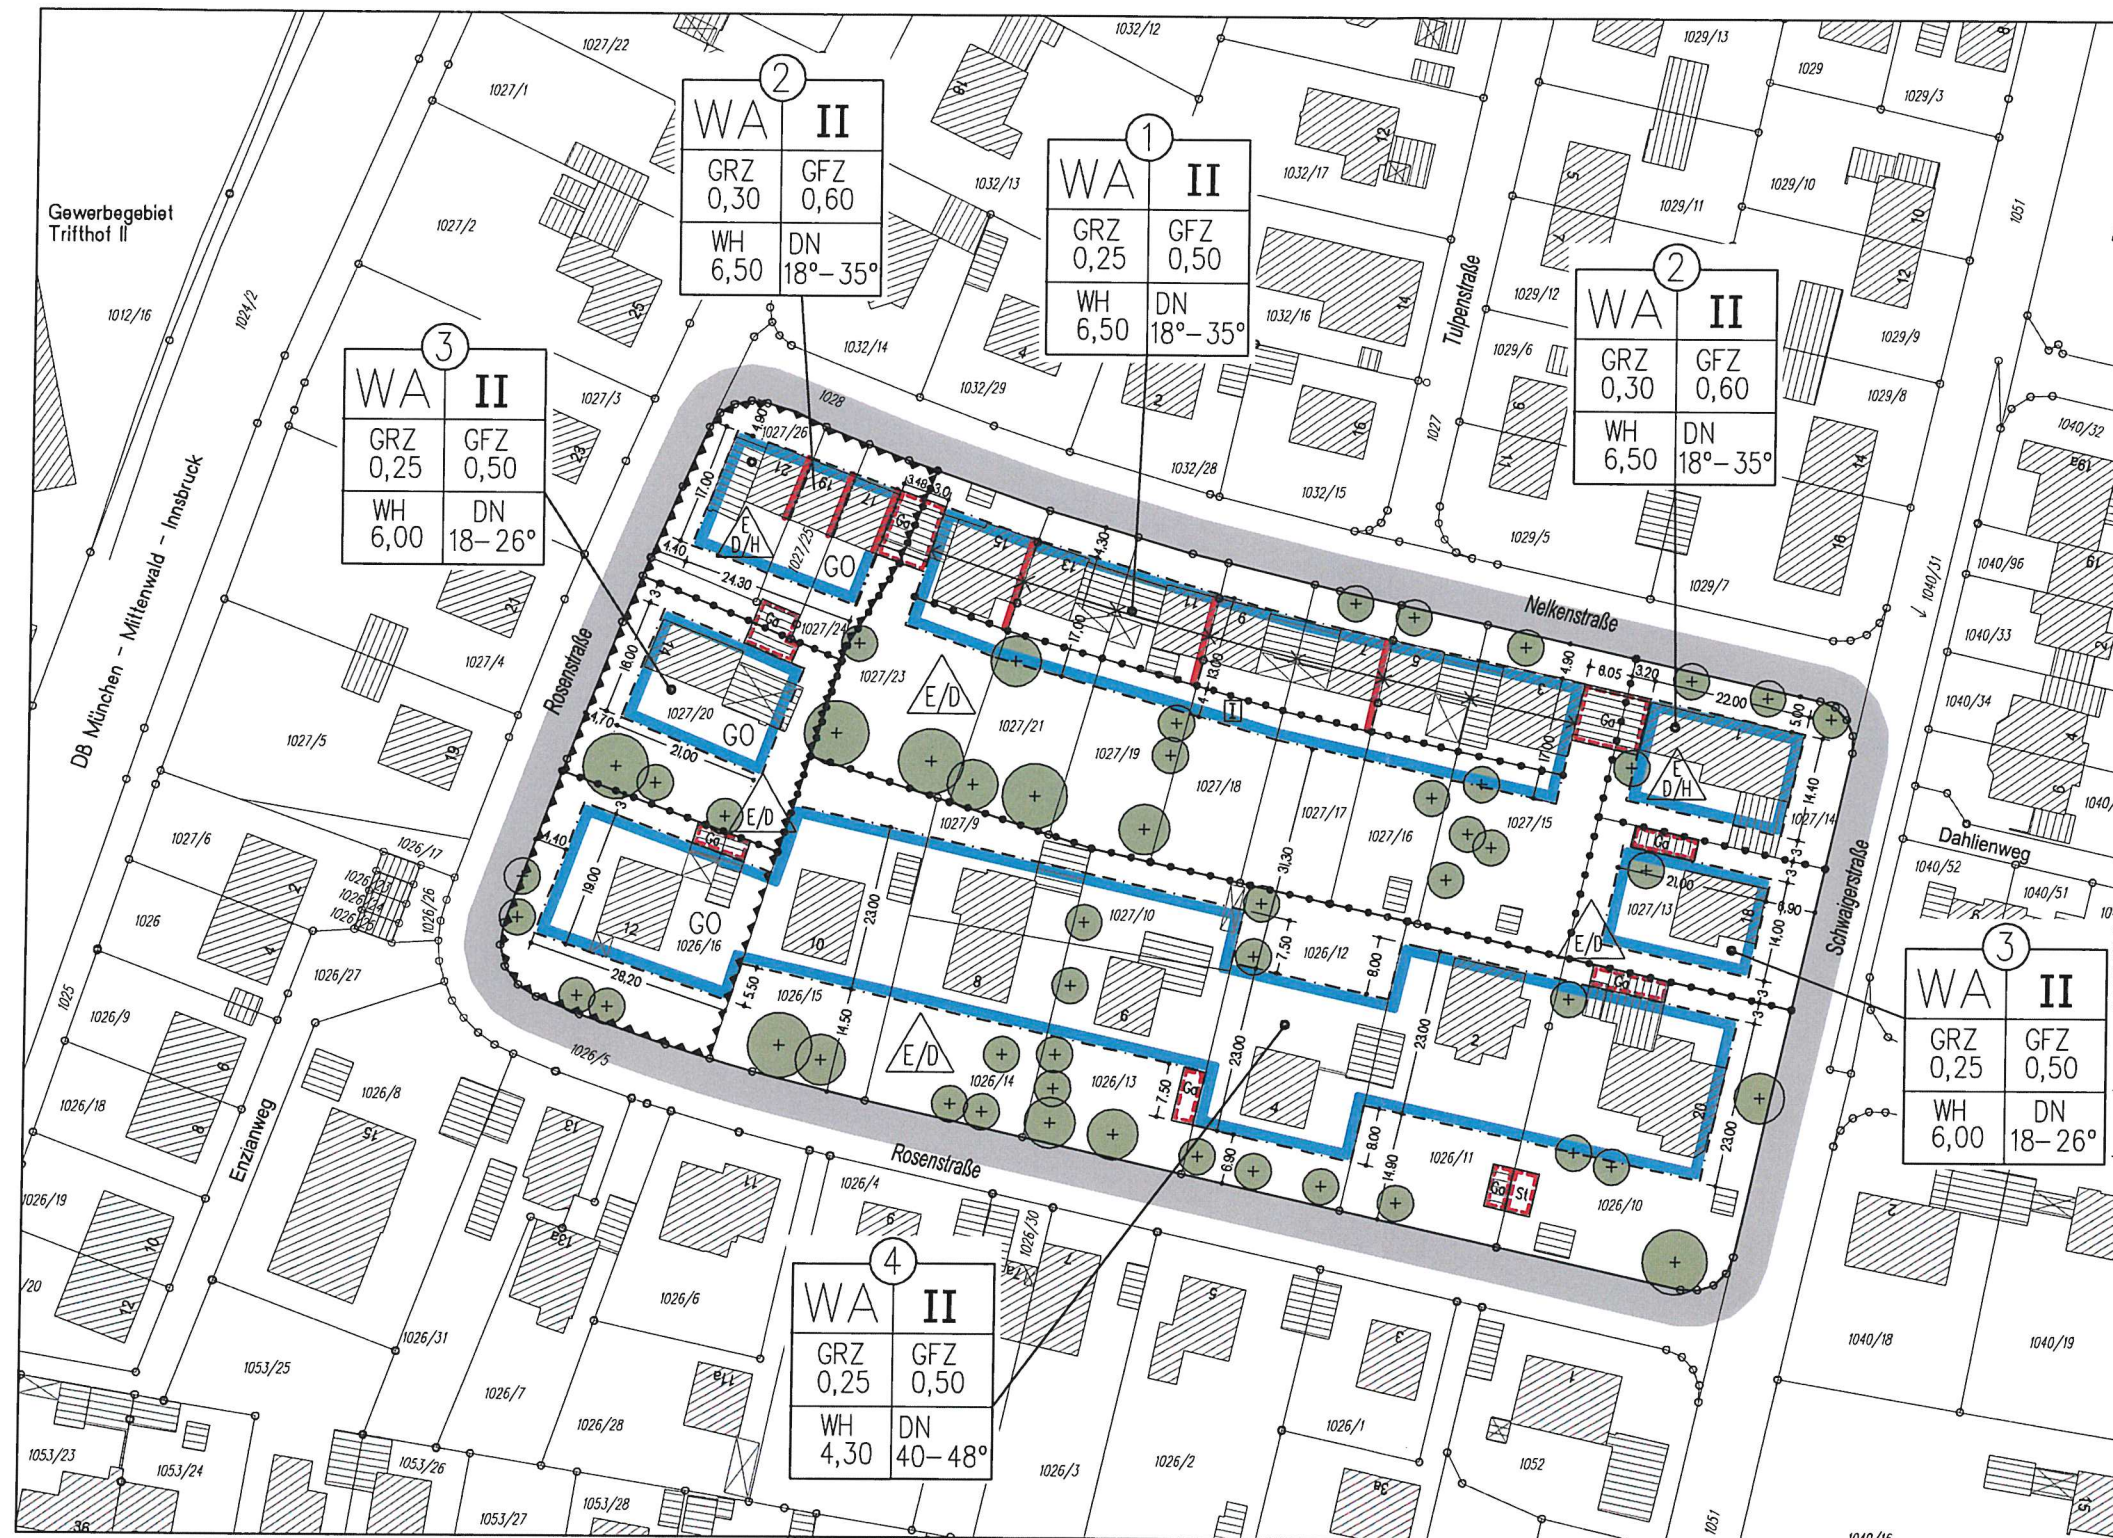

Geobasisdaten: Copyright Bayerische Vermessungsverwaltung 2014

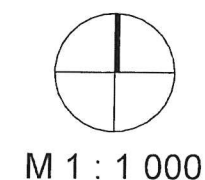

Stadt Weilheim i. OB

Bebauungsplan
„Nelkenstraße / Rosenstraße“



Planzeichnung zur Satzung

Fassung vom: 14.04.2015
Geändert am: 29.10.2015
Geändert am: 12.04.2016
Geändert am: 29.09.2016
Geändert am: 30.11.2017
Geändert am: 22.03.2018

Planfertiger: **stadtundland**
stadtplanung architektur

Architektin
Silke Drexler
Reichhof 1
86919 Utting a. A.

Tel 08806 - 95 833 31
Fax 08806 - 95 833 32
Mobil 0172 - 139 5372
drexler@stadtundland.bayern
www.stadtundland.bayern

Weilheim i. OB, den **30. Juli 2018**

Markus Loth
1. Bürgermeister

